


X=114 100

X=114 000

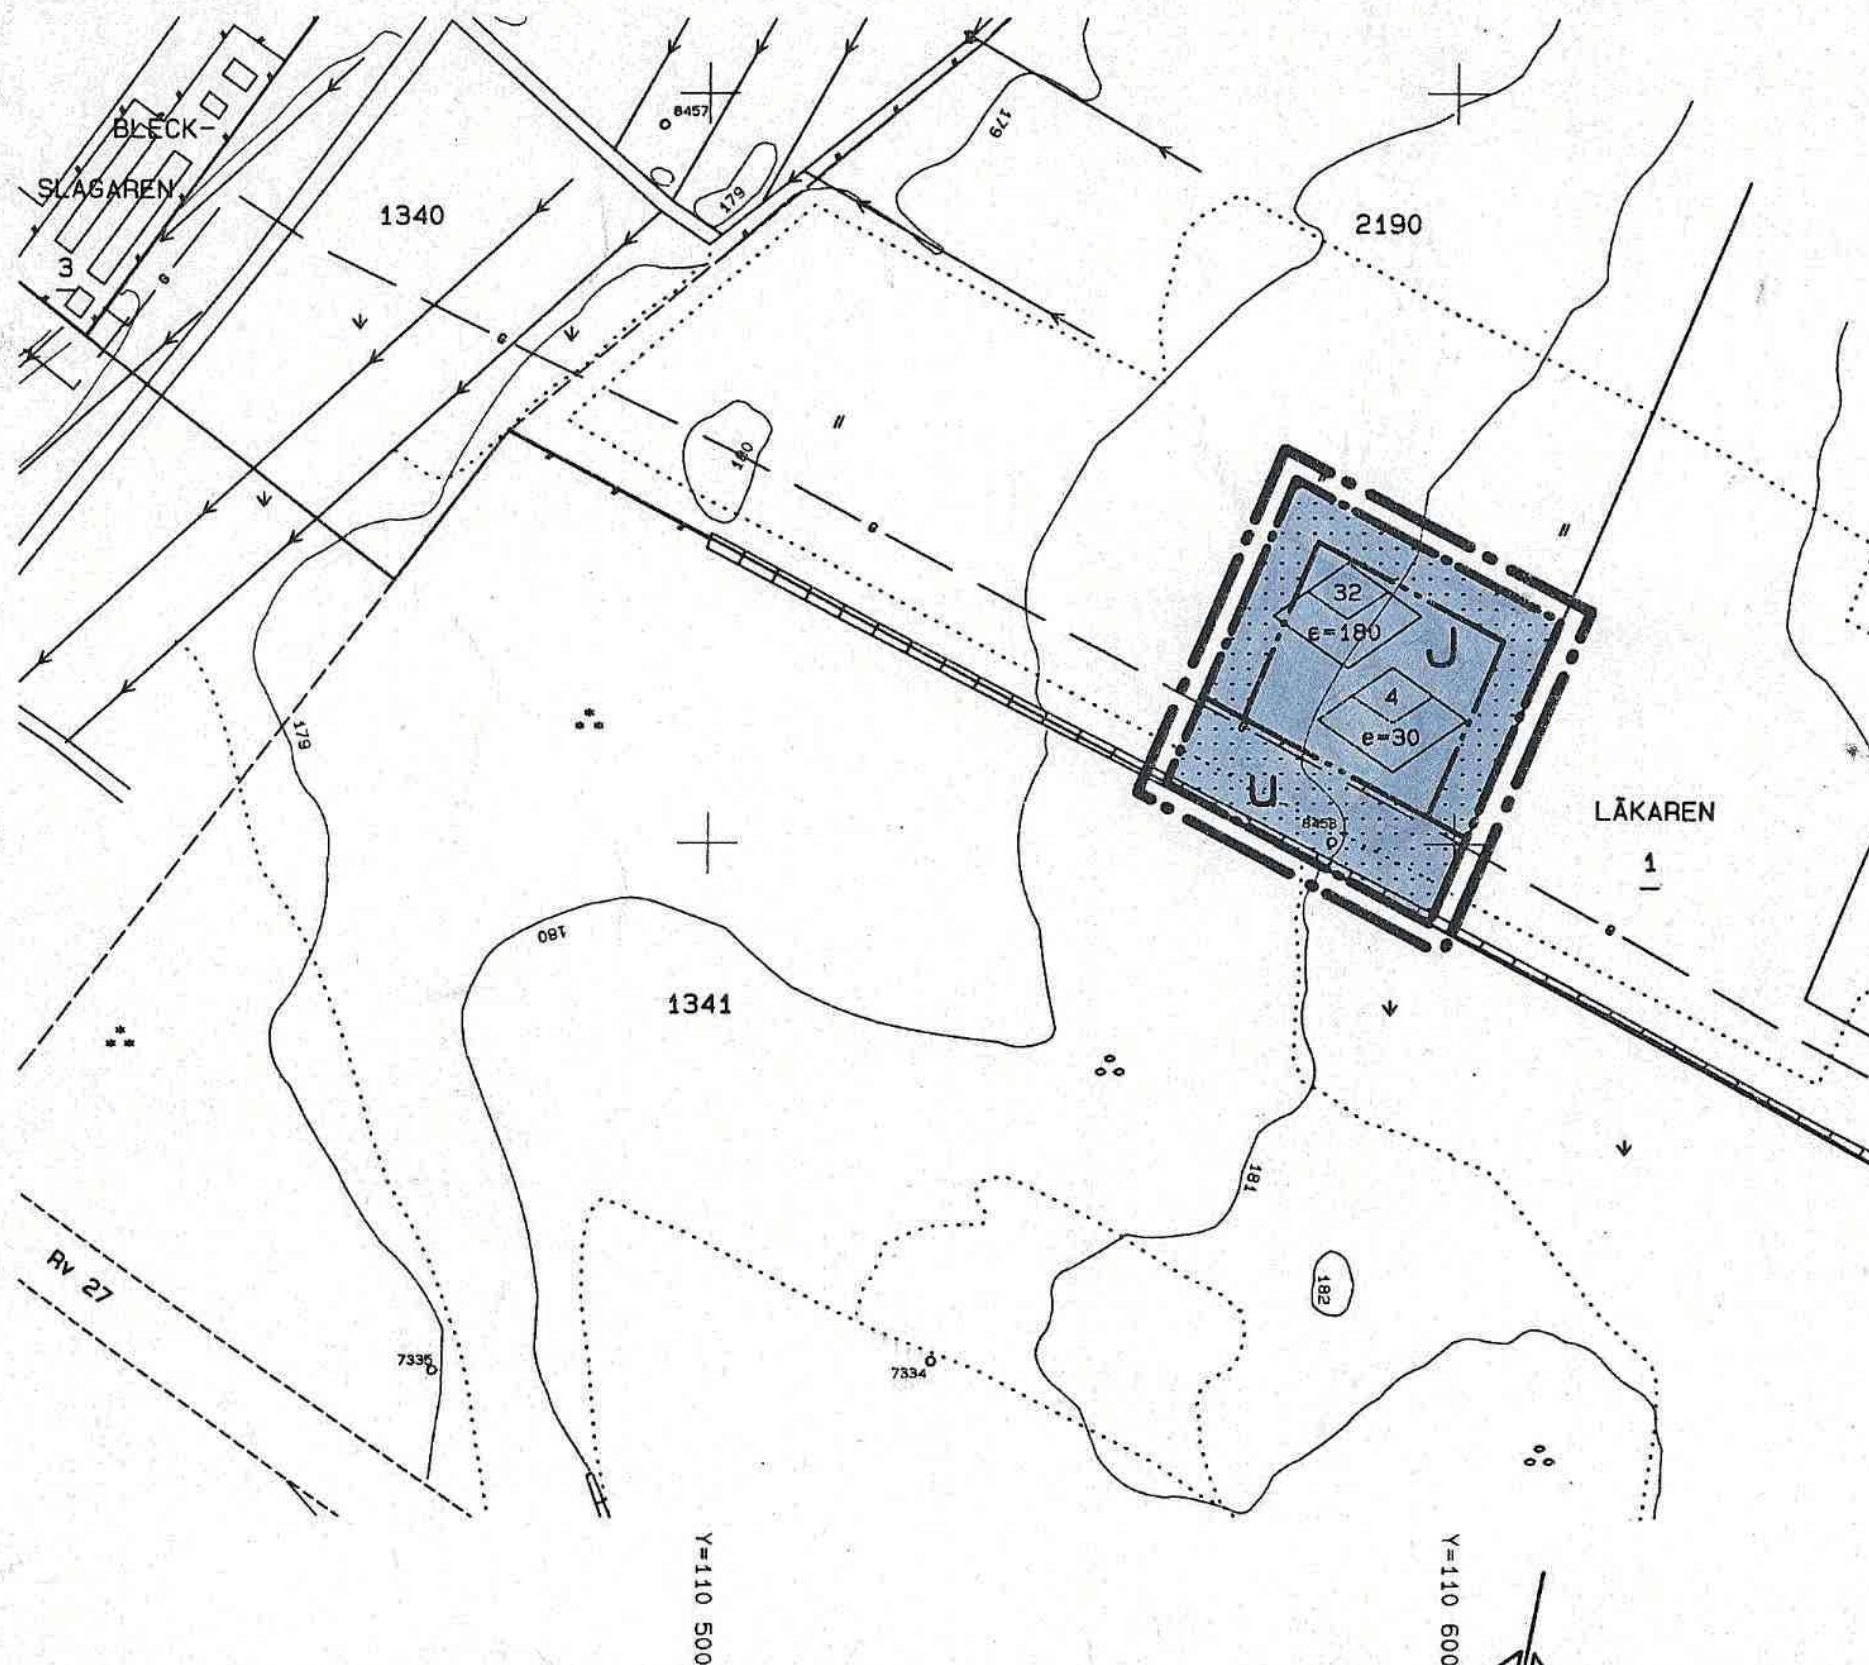

GRUNDKARTAN

—	FASTIGHETSGRÄNS
0000 00	FASTIGHETSBECKNINGAR
LÄKAREN	KVARTERSNAMN
---	MARKKONTURER
---	MUR
---	DIKE
— G —	LEDNING I JORD
o 0000	POLYGONPUNKT
* 0000	HÖJDFIXPUNKT
+	RUTNÄTSPUNKT
000.0	BEFINTLIG MARKHÖJD
000	NIVÅKURVOR

GRUNDKARTAN UPPRÄTTAD GENOM UTDAG UR VÄRNAMO KOMMUNS
PRIMÄRKARTVERK UPPRÄTTAT ÅREN 1961-1992, MÄTKLASS II,
VÄRNAMO KOORDINATSYSTEM, NOLLPLAN RH70 +0.379 M.
FASTIGHETSREDOVISNINGEN AKTUELL 1992-02-05
VÄRNAMO KOMMUNS STADSBYGGNADSKONTOR

Ulf Östberg
ULF ÖSTBERG
MÄTNINGSCHEF

F 260

PLANBESTÄMMELSER

INOM OMRÅDEN MED NEDANSTÅENDE BETECKNING ÄR ENDAST ANGIVEN
ANVÄNDNING OCH UTFORMNING TILLÅTEN.

ANVÄNDNING AV KVARTERSMARK

J INDUSTRI, ACKUMULATORTANK

UTNYTTJANDEGRAD OCH BYGGNADSHÖJDER

0.0
e=000 STÖRSTA BYGGNADSAREA MED TILLHÖRANDE
HÖGSTA BYGGNADSHÖJD I METER

BEGRÄNSNING AV MARKENS BEBYGGANDE

U MARKEN FÅR INTE BEBYGGAS
MARKEN SKALL VARA TILLGÄNGLIG FÖR
ALLMÄNNA UNDERJORDISKA LEDNINGAR

ADMINISTRATIVA BESTÄMMELSER
(GÄLLER HELA PLANOMRÅDET)

GENOMFÖRANDETIDEN SLUTAR FEM ÅR EFTER
PLANEN VUNNIT LAGA KRAFT

GRÄNSBETECKNINGAR

— — — — — LINJE RITAD 3 METER UTANFÖR PLANOMRÅDETS GRÄNS
— — — — — ANVÄNDNINGSGRÄNS
— — — — — EGENSKAPSGRÄNS
— — — — — GÄLLANDE PLANGRÄNS

VÄRNAMO KOMMUN

DETALJPLAN FÖR

DEL AV STG 2190

(ACKUMULATORTANK VID SJUKHUSET)

I VÄRNAMO STAD

Dnr 9200096

UPPRÄTTAD I FEBRUARI 1992

STADSBYGGNADSKONTORET

PLANAVDELNINGEN

Olle Vesterberg

OLLE VESTERBERG

PLANARKITEKT

ANTAGEN AV KF: 1992-09-24

LAGA KRAFT: 1992-10-27

SKALA 1: 1000

