


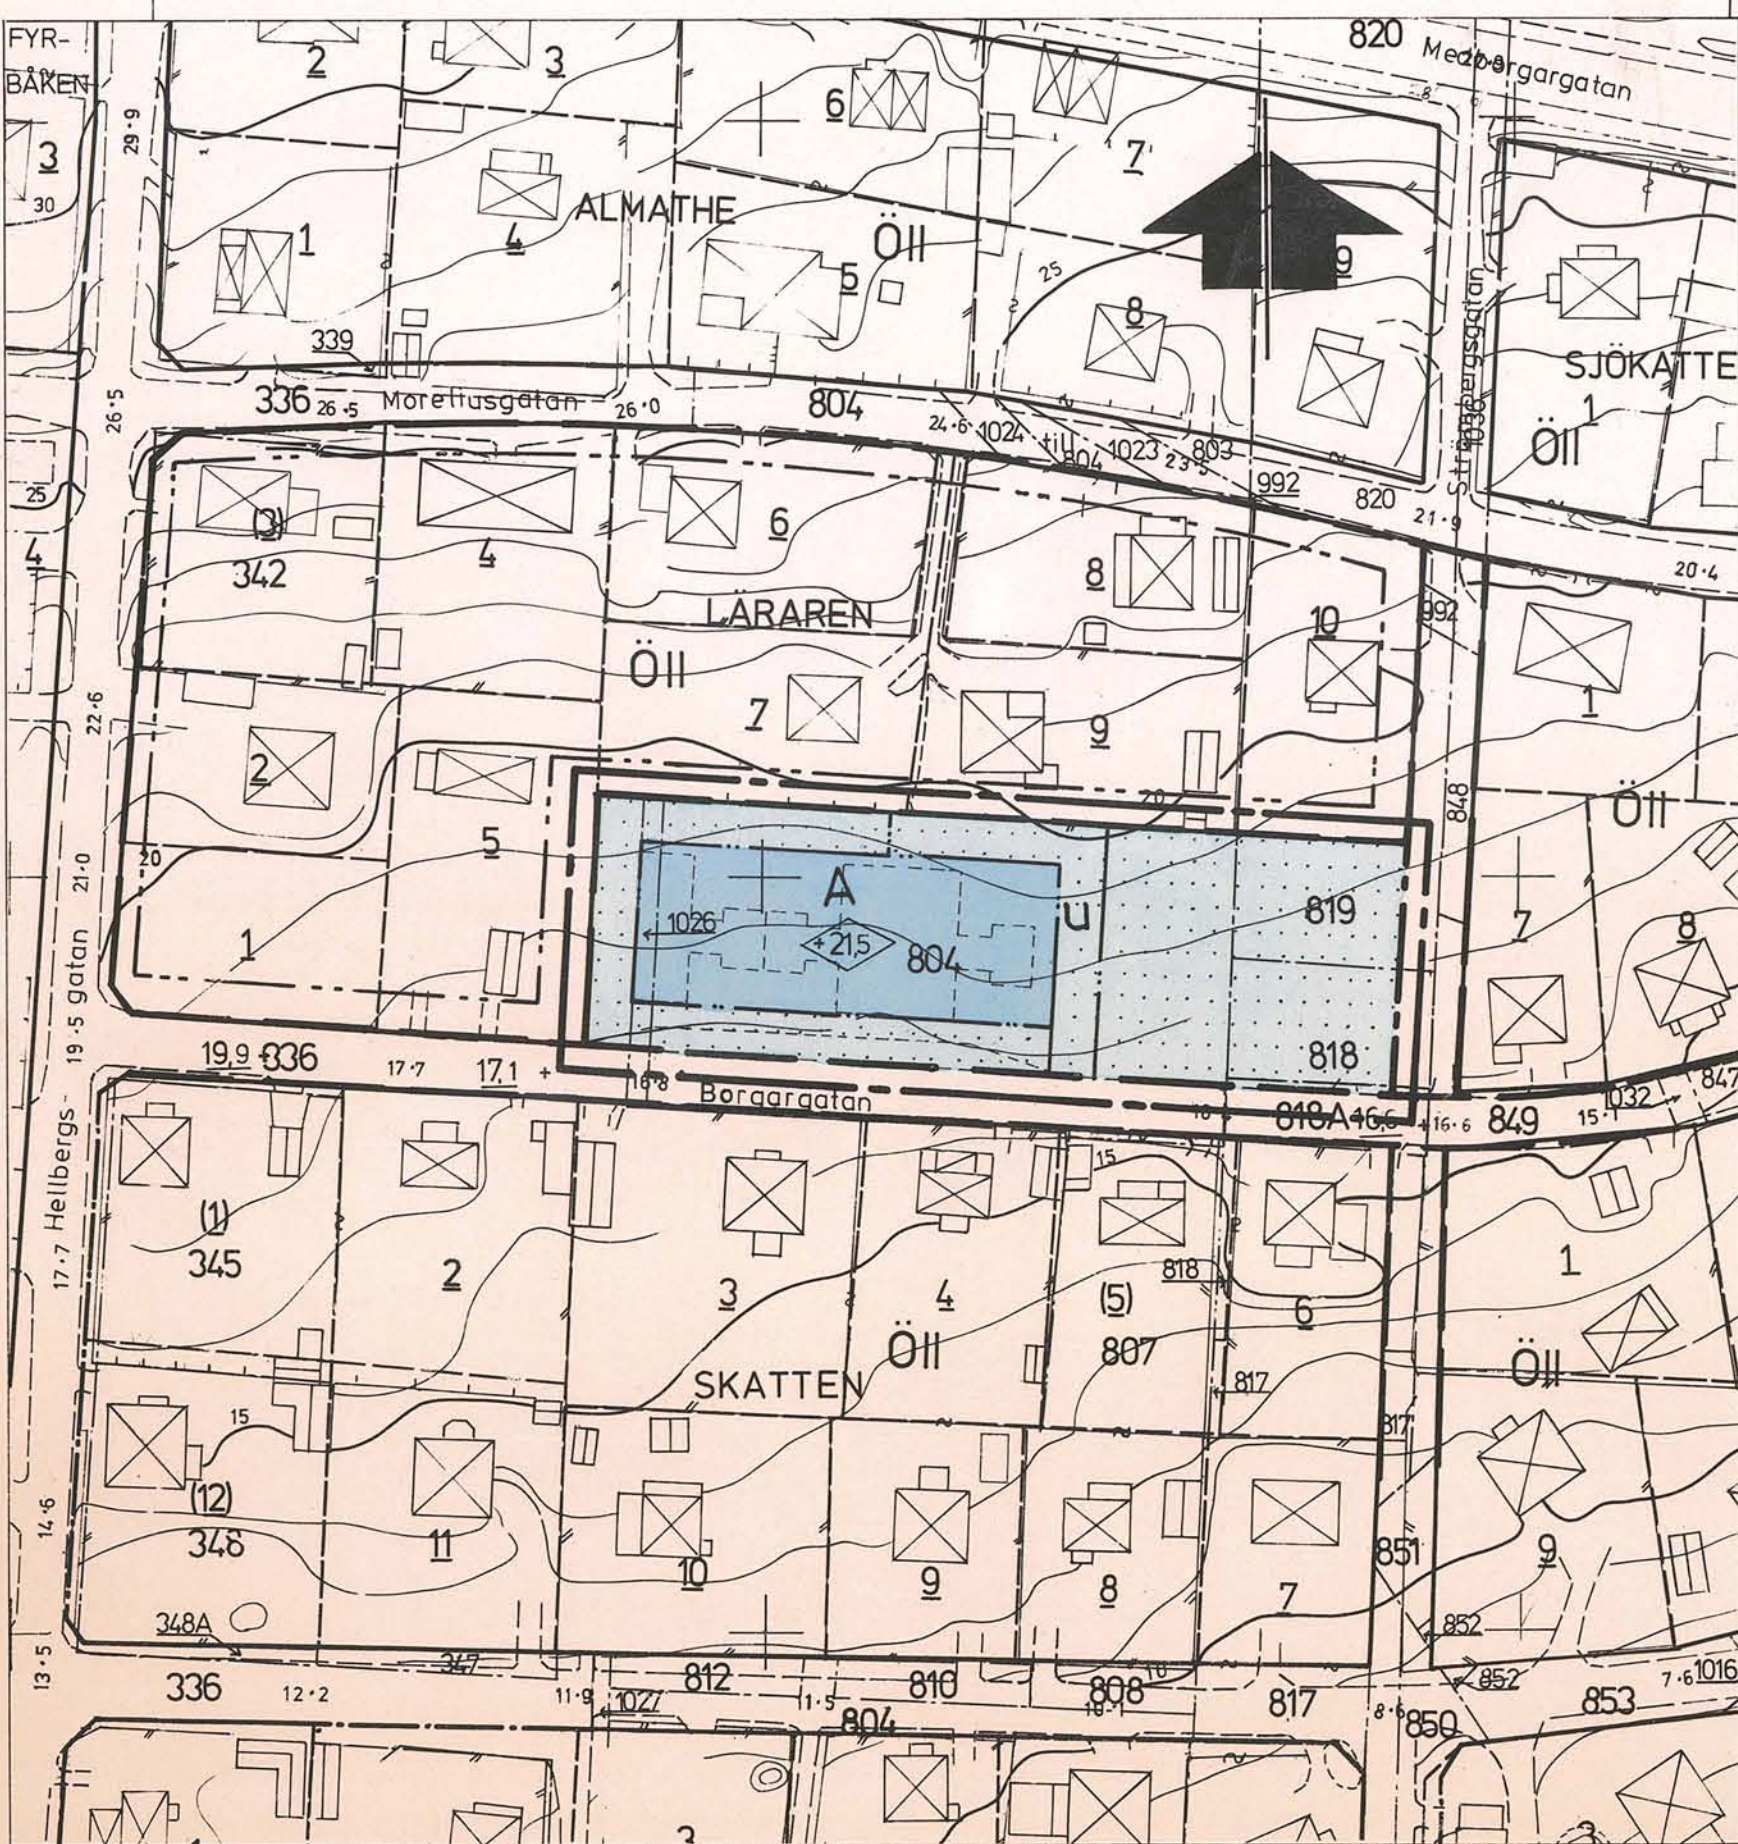

BETECKNINGAR


- Grundkartan
- Fastighetsgräns
 - Bostadshus resp. uthus
 - Staket
 - Stödmur
 - Väg
 - Höjdkurvor
 - Rutnätspunkt
 - Stadsägonummer

Stadsplanekartan

- Gränsbeteckningar
- Stadsplanegräns belägen tre (3) meter utanför det område som förslaget avser
 - Gällande områdesgräns avsedd att bibehållas
 - Kvarters- eller annan områdesgräns
 - Bestämelsegräns

Områdesbeteckningar

- Byggnadskvarter
- A Område för allmänt ändamål
- Övriga beteckningar
- U Område som icke får bebyggas
 - u Ledningsområde
 - +00.0 Gällande gatuhöjd
 - +00.0 Byggnadshöjd

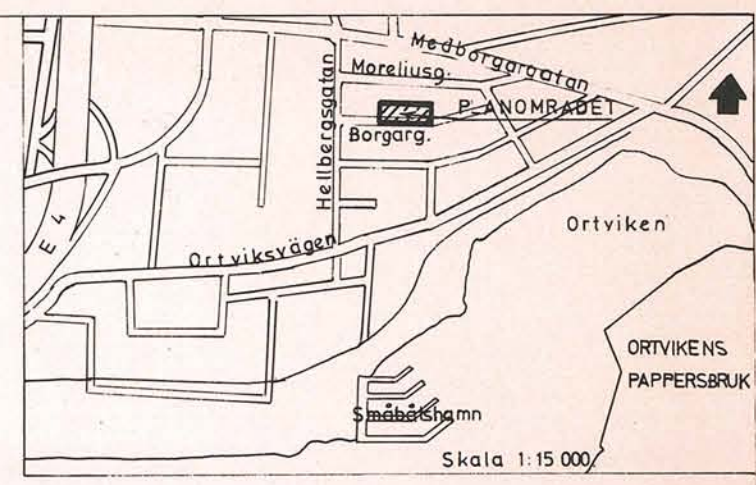

Grundkartan är upprättad av stadsingenjörskontoret genom fotogrammetrisk mätning år 1970. Mätclass II. Höjdsystem: Lokalt Sundsvall. Koordinatsystem: Lokalt Sundsvall 0 gon. Inom kommunalt fastighetsregisterområde. Sundsvall 1978-04-27

Ingemar Rösblad
INGEMAR RÖSBLAD
stadsingenjör

STG 804 m.fl.
SKÖN, SUNDSVALLS KOMMUN.
FÖRSLAG TILL ÄNDRING AV STADSPLAN
UPPRÄTTAT PÅ STADSBYGGNADSKONTORET 1978-04-28.

Kjell Hansson
KJELL HANSSON
planchef

Axel Ohlsson
AXEL OHLSSON
1:e planingenjör


Antages Fastställes Bestyrkes

Förslaget är antaget av kommunfullmäktige i Sundsvall 1978-09-18, nr 318, betygat i tjänsten;

STEN ZACKARI
sekreterare
860/78 AO/GL/KP

1978-12-07 fastställde länsstyrelsen i Väster-norrlands län denna ändr. av stadsplan. Beslutet har vunnit laga kraft. Härnösand 1979-01-11 e.u.
Birgitta Elmgren

Kopians likhet med originalet betygas.
Stockholm den 14.2.1979
LiberKartor
Christina Sjödahl
C. Sjödahl

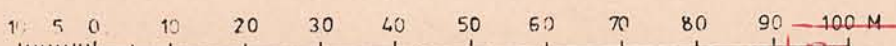

Skala 1:1000

Förv.-pl.