


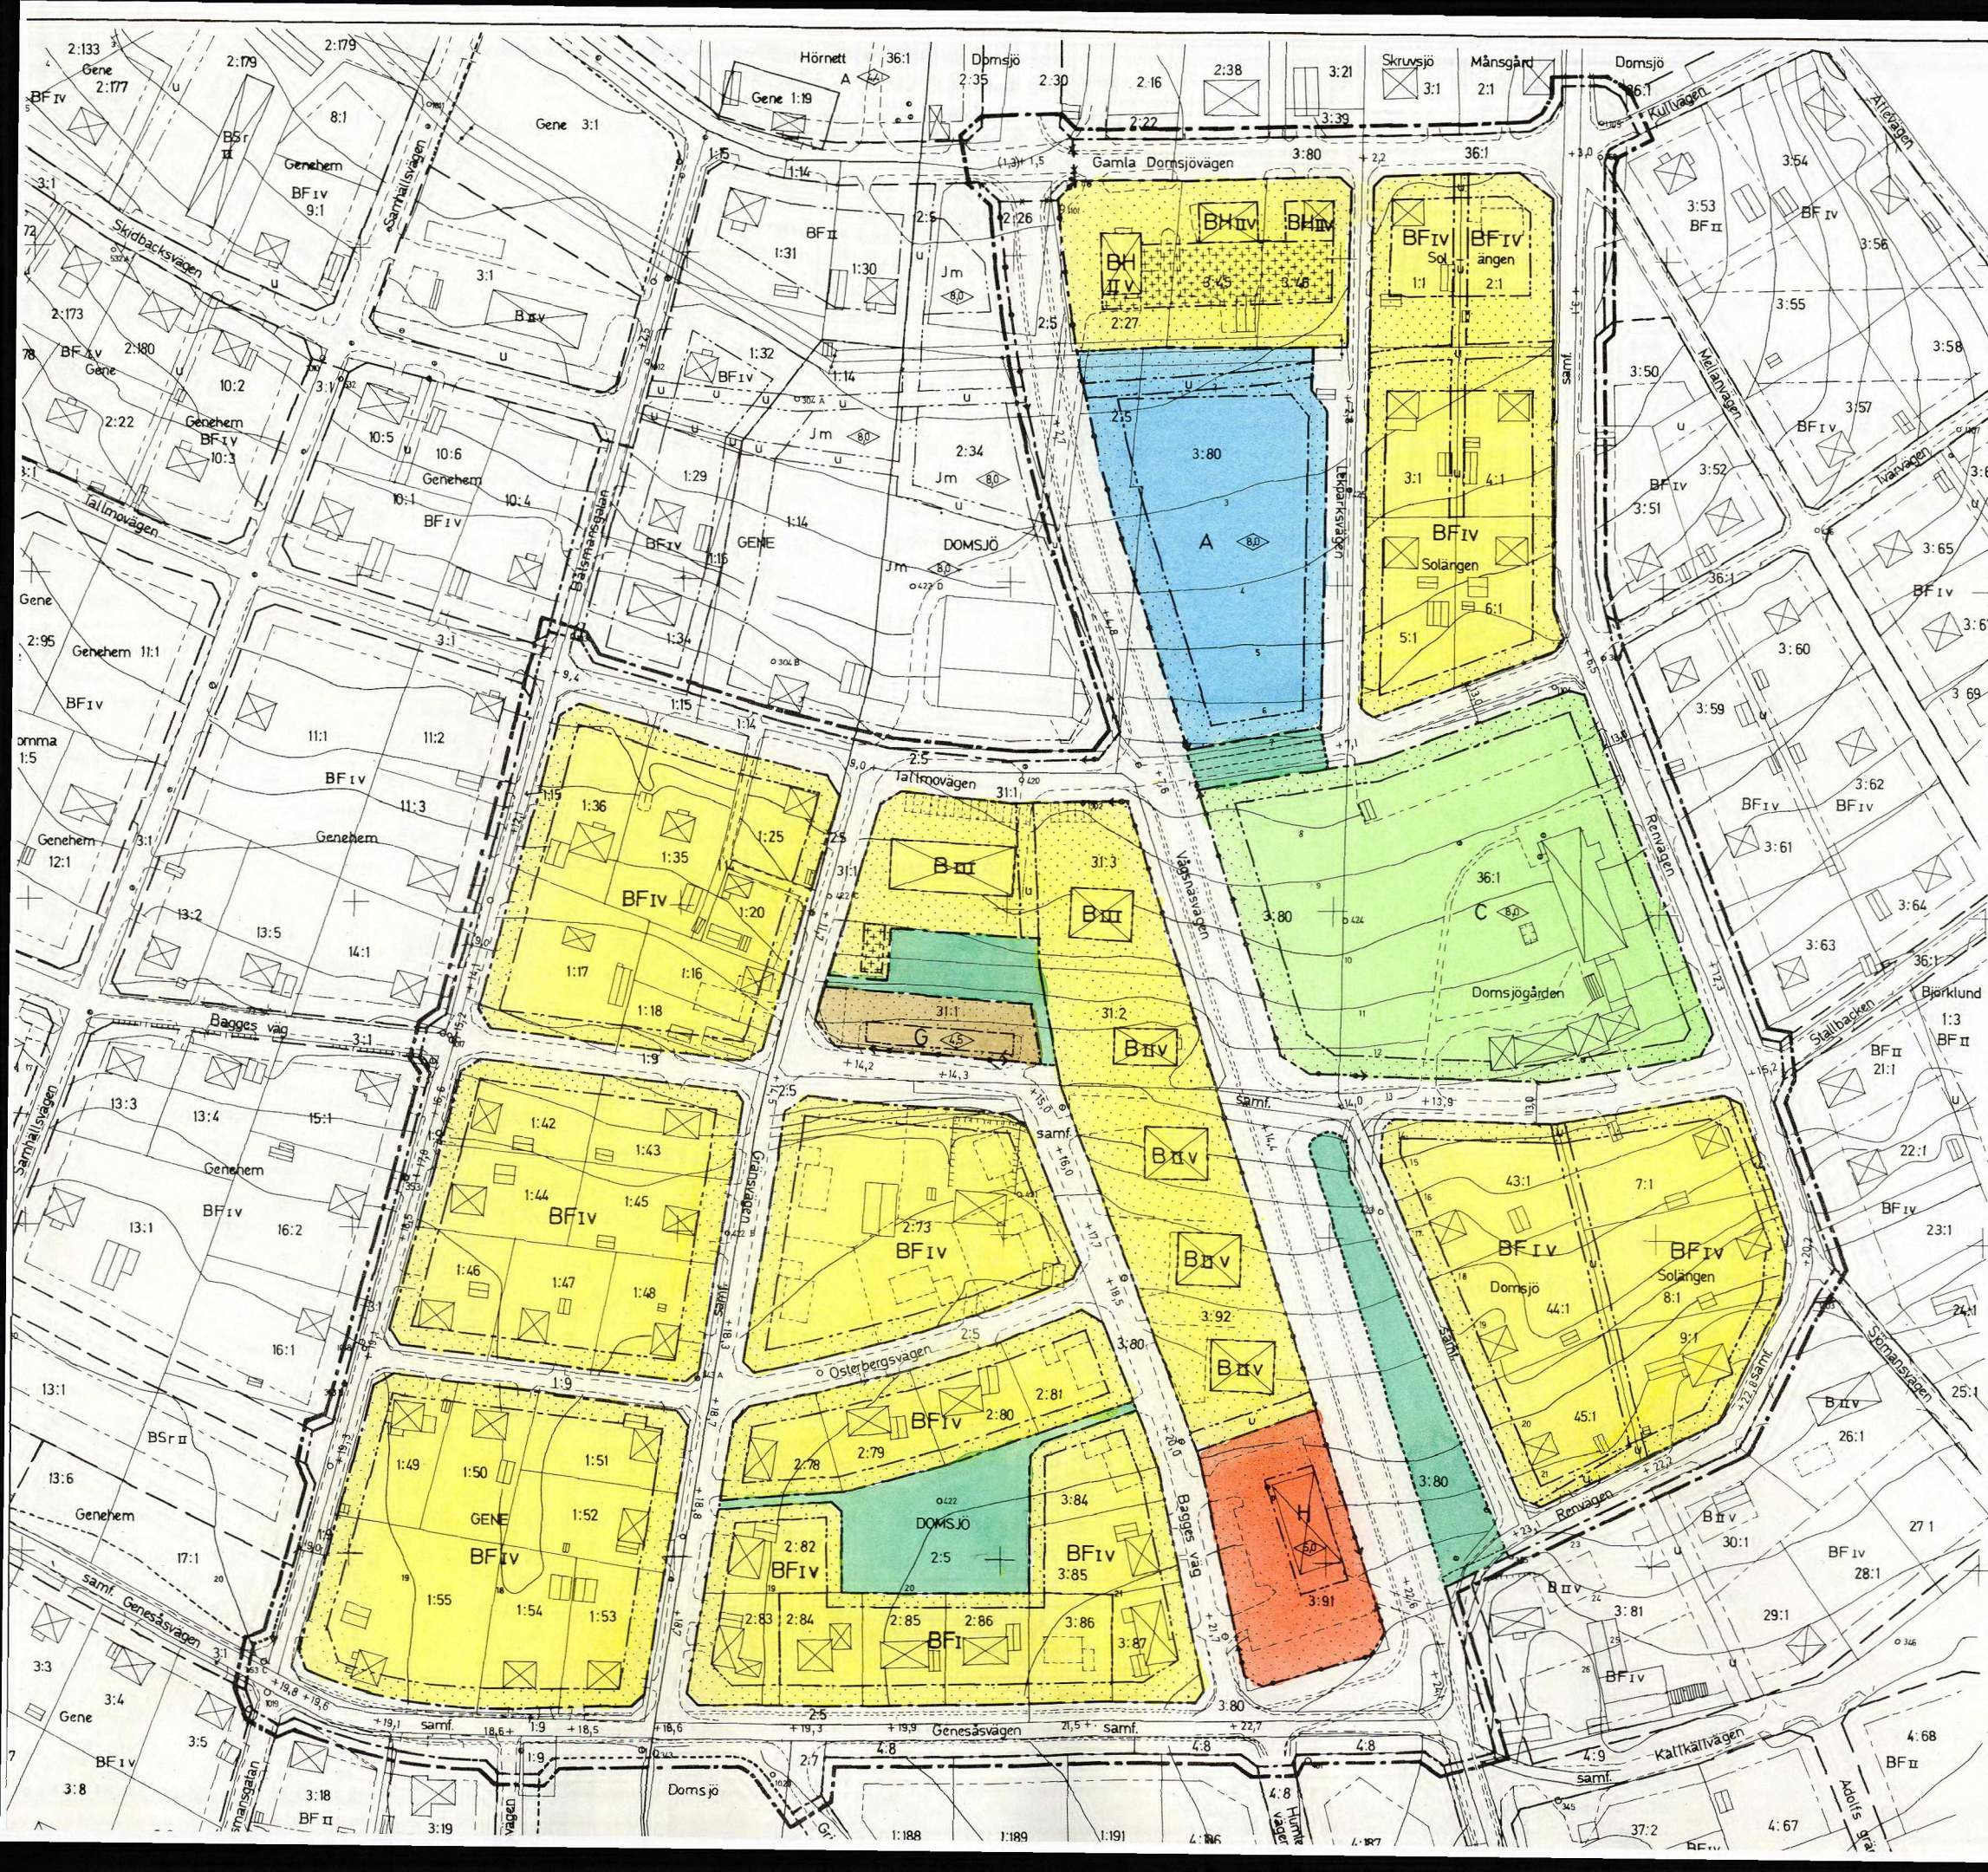

Tillhör byggnadsnämndens i Örnsköldsviks kommun beslut den 23/2 1971 § 147
betygas
I tjänsten:
Birgit Sjögren

Den 27.9.1971 fastställdes länssstyrelsen i Västernorrlands län denna stadsplan. Beslutet har vunnit laga kraft. Härnösand 27.10.1971
På tjänstens vägnar
Olle Fernström

Den 10/5 1971 § 176 blev detta förslag till stadsplan antaget av kommunfullmäktige i Örnsköldsviks kommun, betygas.
I tjänsten:
Ingemar Bodin

Förslag till stadsplan för ett område kring
BAGGES VÄG
inom Domsjö och Gene i Själevads kommun

upprättat på stadsarkitektkontoret i Själevad i oktober 1970
och ändrat i december 1970 av

Nils Lindgren
Nils Lindgren
stadsarkitekt

Sture Lundberg
Sture Lundberg
stadsplaneingenjör

- Beteckningar:**
- linje tre meter utanför stadsplanegränsen
 - gällande stadsplanegräns
 - gatu-, kvarters- och annan områdesgräns
 - bestämmelesgräns
 - särskild områdesgräns
 - parkgräns ej avsedd att fastställas
 - allmän plats: gata
 - park och plantering
 - område för allmänt ändamål
 - bostadsändamål
 - fristående hus
 - bostads-, och handelsändamål
 - samlingshallar
 - garageändamål
 - handelsändamål
 - mark för uthus o.dyl.
 - tillgänglig för underjordiska allmänna ledningar
 - som icke får bebyggas
- I II III IV
byggnadshöjd
(+0,0) gällande gathöjd som föreslås att utgå
+0,0 gathöjd
fastighetsgränser
fastighetsbeteckning
7.4
väg
dike, trumma
staket
träd, häck
elektrisk högsäddningsledning
stenmur
befintliga byggnader
nivåkurvor
punkt i rutnät
polygonpunkt
vattenpost
kloakbrunn
föreslaget läge för byggnad ej avsett att fastställas
illustrationslinjer
- Skala 1:2000
- Gathöjder och nivåkurvor hänföra sin till Örnsköldsvik

KÖLDSVIK 71.09.27