

FÖRSLAG TILL ÄNDRING I BYGGNADSPLAN

FÖR DEL AV

JAKOBSBERG delar 2960; 2996-21027

I JÄRFÄLLA S-N, STOCKHOLMS LÄN 21042-21047

UPPRÄTTAT Å HSB:s ARKITEKTKONTOR

STOCKHOLM DEN 25 FEBR. 1954


Stenblom *Per*

ARKITEKTER SAR

År 1954 den 30 november fastställdes denna ändring av byggnadsplan på ett lämnat utkast som en dag närmare utvisas, och med vilket 1954:3:1 byggnadsplanen inte kan följande med nämnda beslut, varför denna ändring varit laga kraft, betyg, Stockholms läns landsting som ovan.

Olof Ljungström
Kopians likhet med originalet
bestyrkes härmed:
H. W. W. W.

på grundval av en av Ribbings ingenjörbyrå
ämnat 1942-43 upprättad grundkarta.

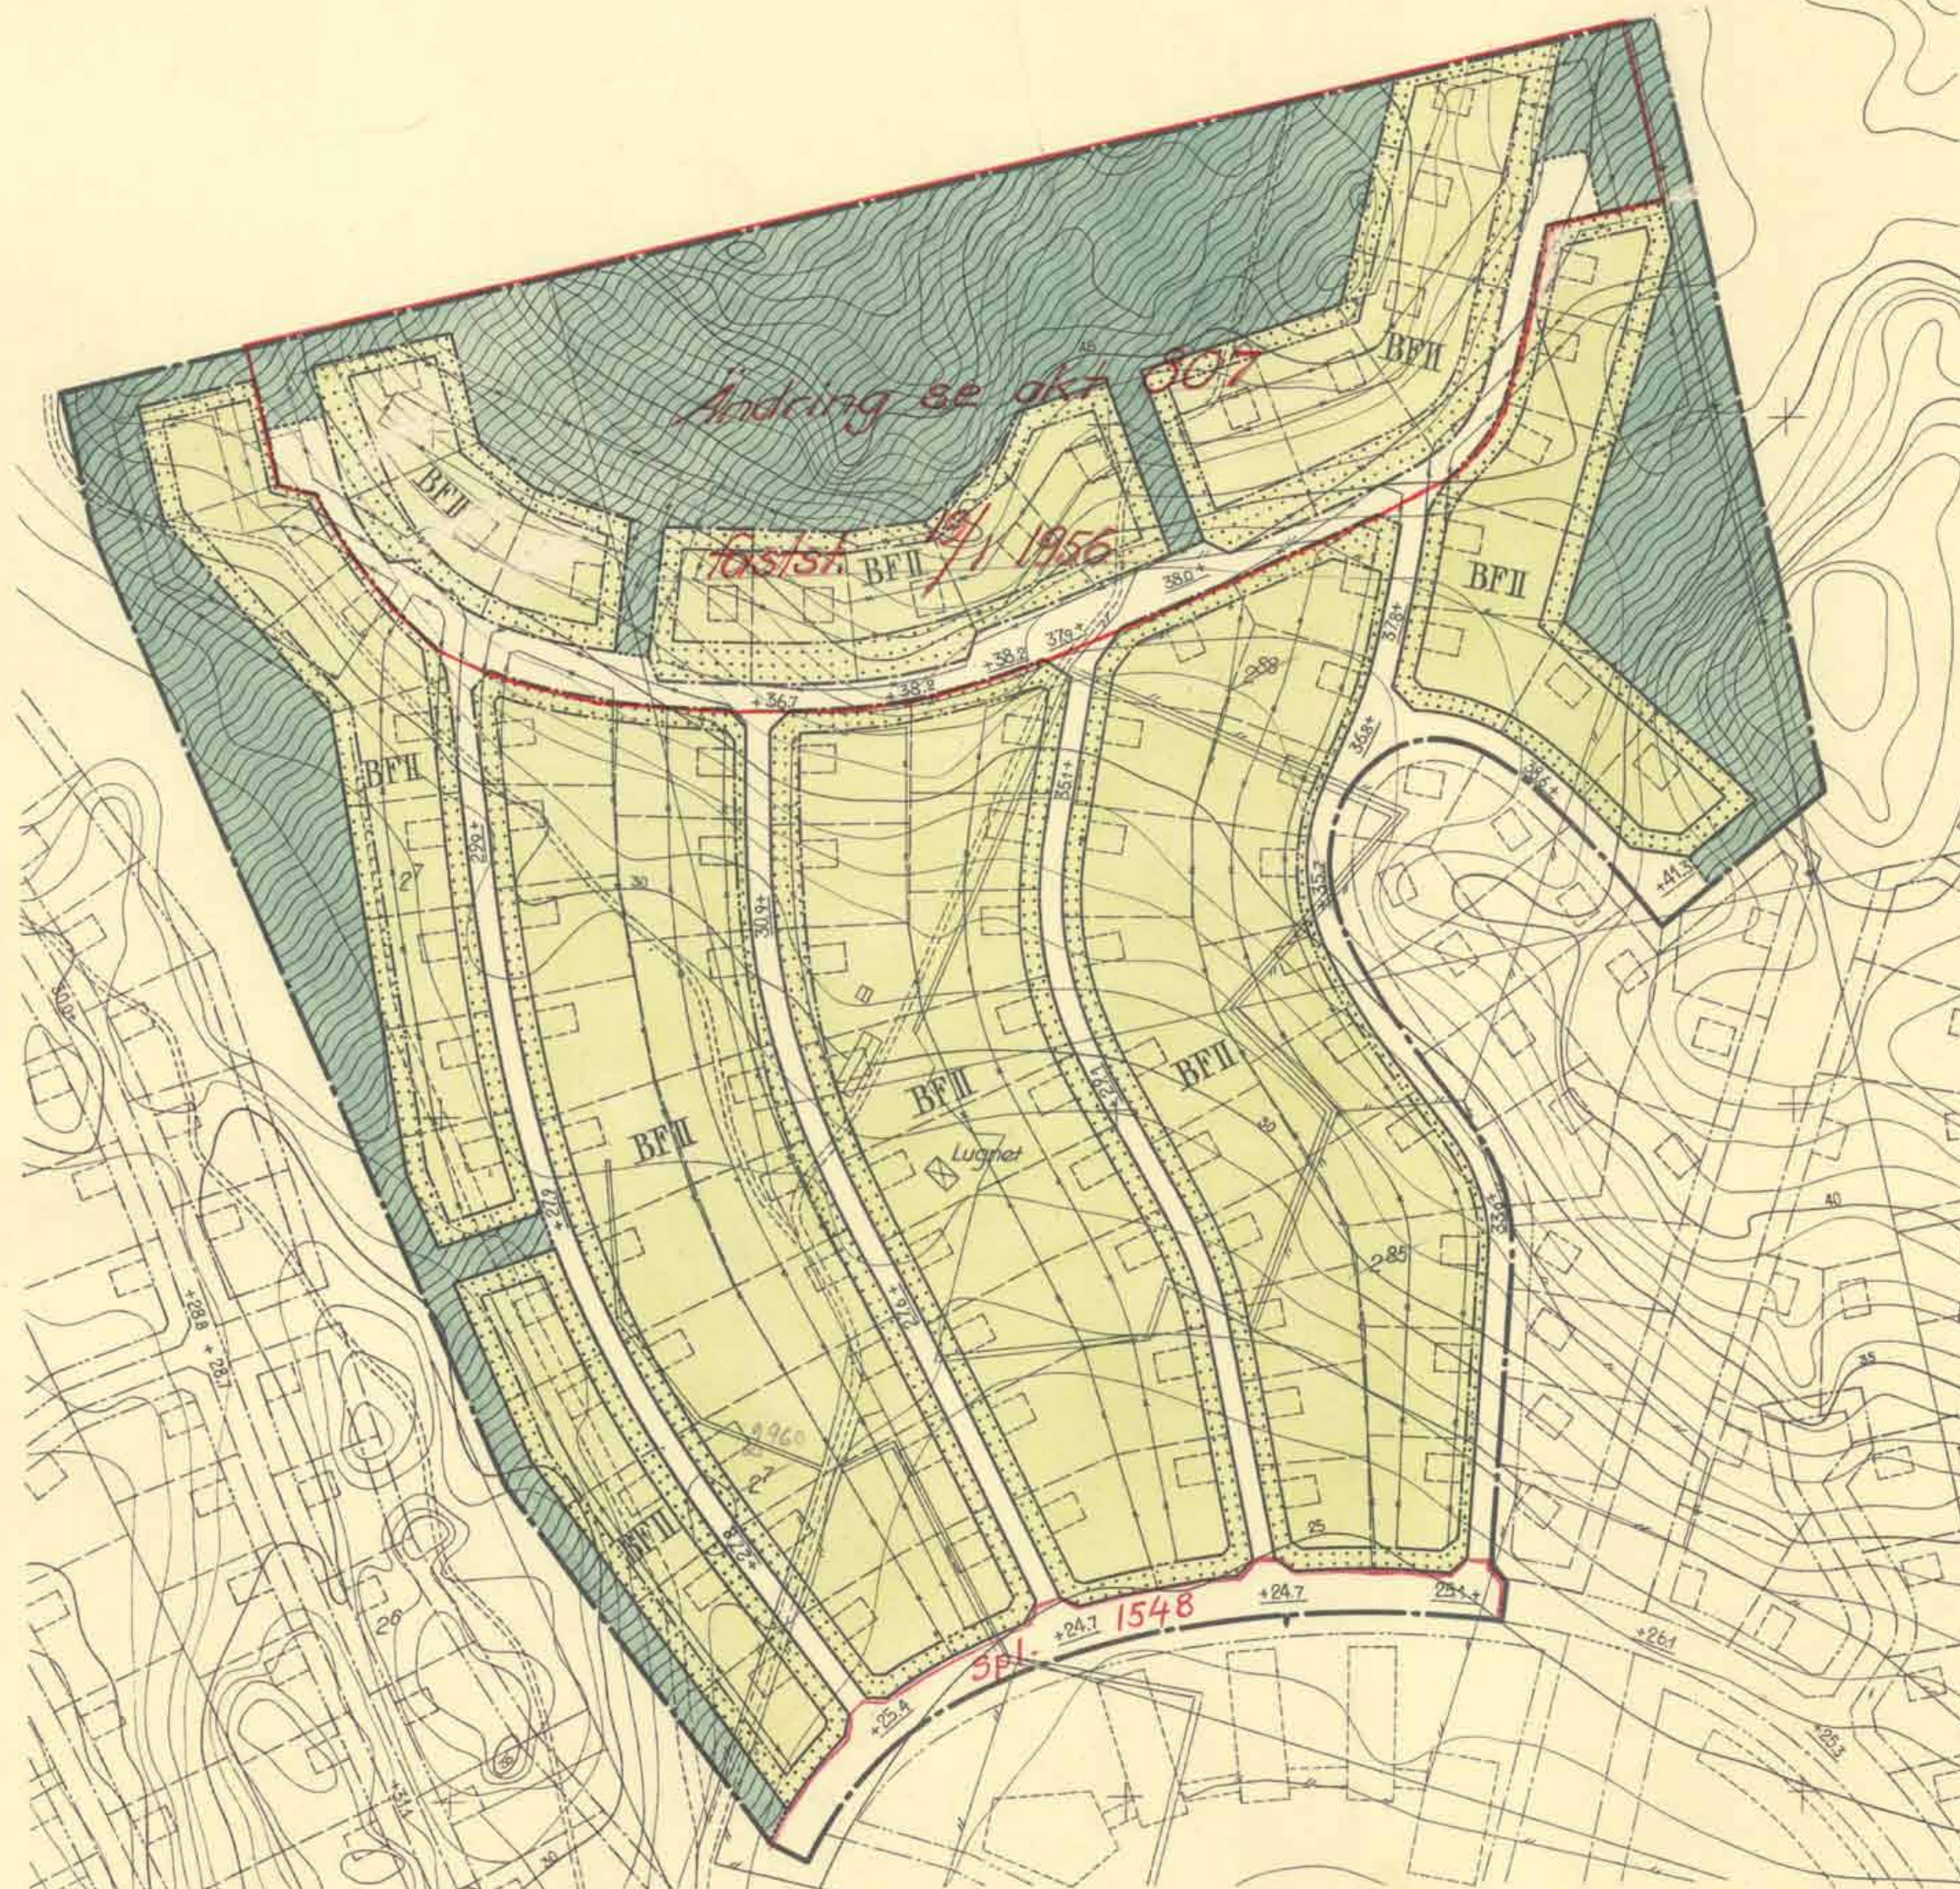

- byggnadsplanegräns
- gällande områdes- och bestämmelsegräns
- " " " " , avsedd att utgå
- områdesgräns
- bestämmelsegräns
- parkgräns, ej avsedd att fastställas
- tomtgräns, " " " "
- allmän plats, väg
- " " " " , park
- B område för bostadsändamål
- mark som ej får byggas
- II antal våningar
- F byggnadssätt
- +00.0 gällande våghöjd
- +00.0 våghöjd
- föreslagen byggnad, ej avsedd att fastställas
- ägaregräns
- befintlig väg
- staket
- kraftledning
- järn
- nivåkurvor
- ägarebeteckning
- befintlig byggnad

SKALA 1:2000
0 10 50 100 150 200 M