

Förslag till ändrad stadsplan för KVARTERET VIRKET och DELAR AV ANGRÄNSANDE GATOR i Landskrona


Upprättat den 13 januari 1947 av

Stadsarkitekt
Stadsarkitekt

Stadsingenjör
Stadsingenjör

År 1947 den 25 april blev det ä denna korta
tecknade förslag till ändrad stadsplan för kvarteret
Virket och delar av angränsande gator av
stadsfullmäktige i Landskrona antaget, befygar

Ex officio
Stadsfullmäktiges sekreterare
Stadsfullmäktiges sekreterare

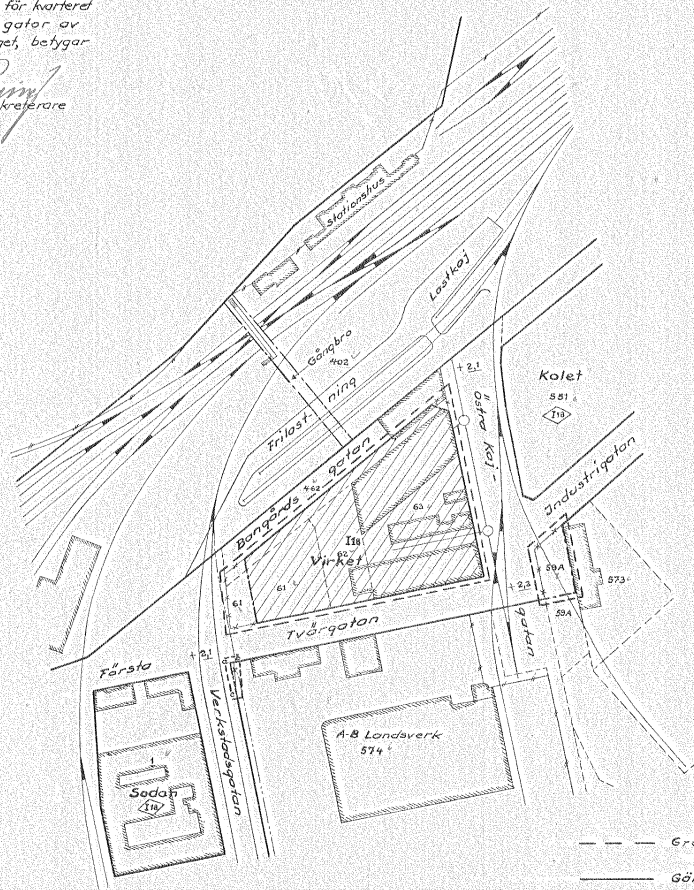

- Gräns 3 meter utanför område, som beröres av föreslagen stadsplaneändring.
- Gällande områdesgräns avsedd att bibehållas.
- " " avsedd att utgå.
- Föreslagen områdesgräns.
- Område, föreslaget att utgå ur stadsplanen.

- Gatumerk.
- 118 Kvarter för industri- m. fl. ändamål, byggnadshöjd högst 18 meter.

- Fastighetsgräns.
- Befintligt järnvägsspår.
- Projekterat " "
- 1 000 Tomt- resp. stadsägoennummer.
- + 0,0 Gällande gathöjd.
- Befintlig byggnad.

Tillhör Kungl. Maj:ts beslut
den 11 juli 1947
Stockholm i Kommunikationsdepartementet.

Ex officio:

Stadsfullmäktiges sekreterare

Skala 1:2000



131
10

