


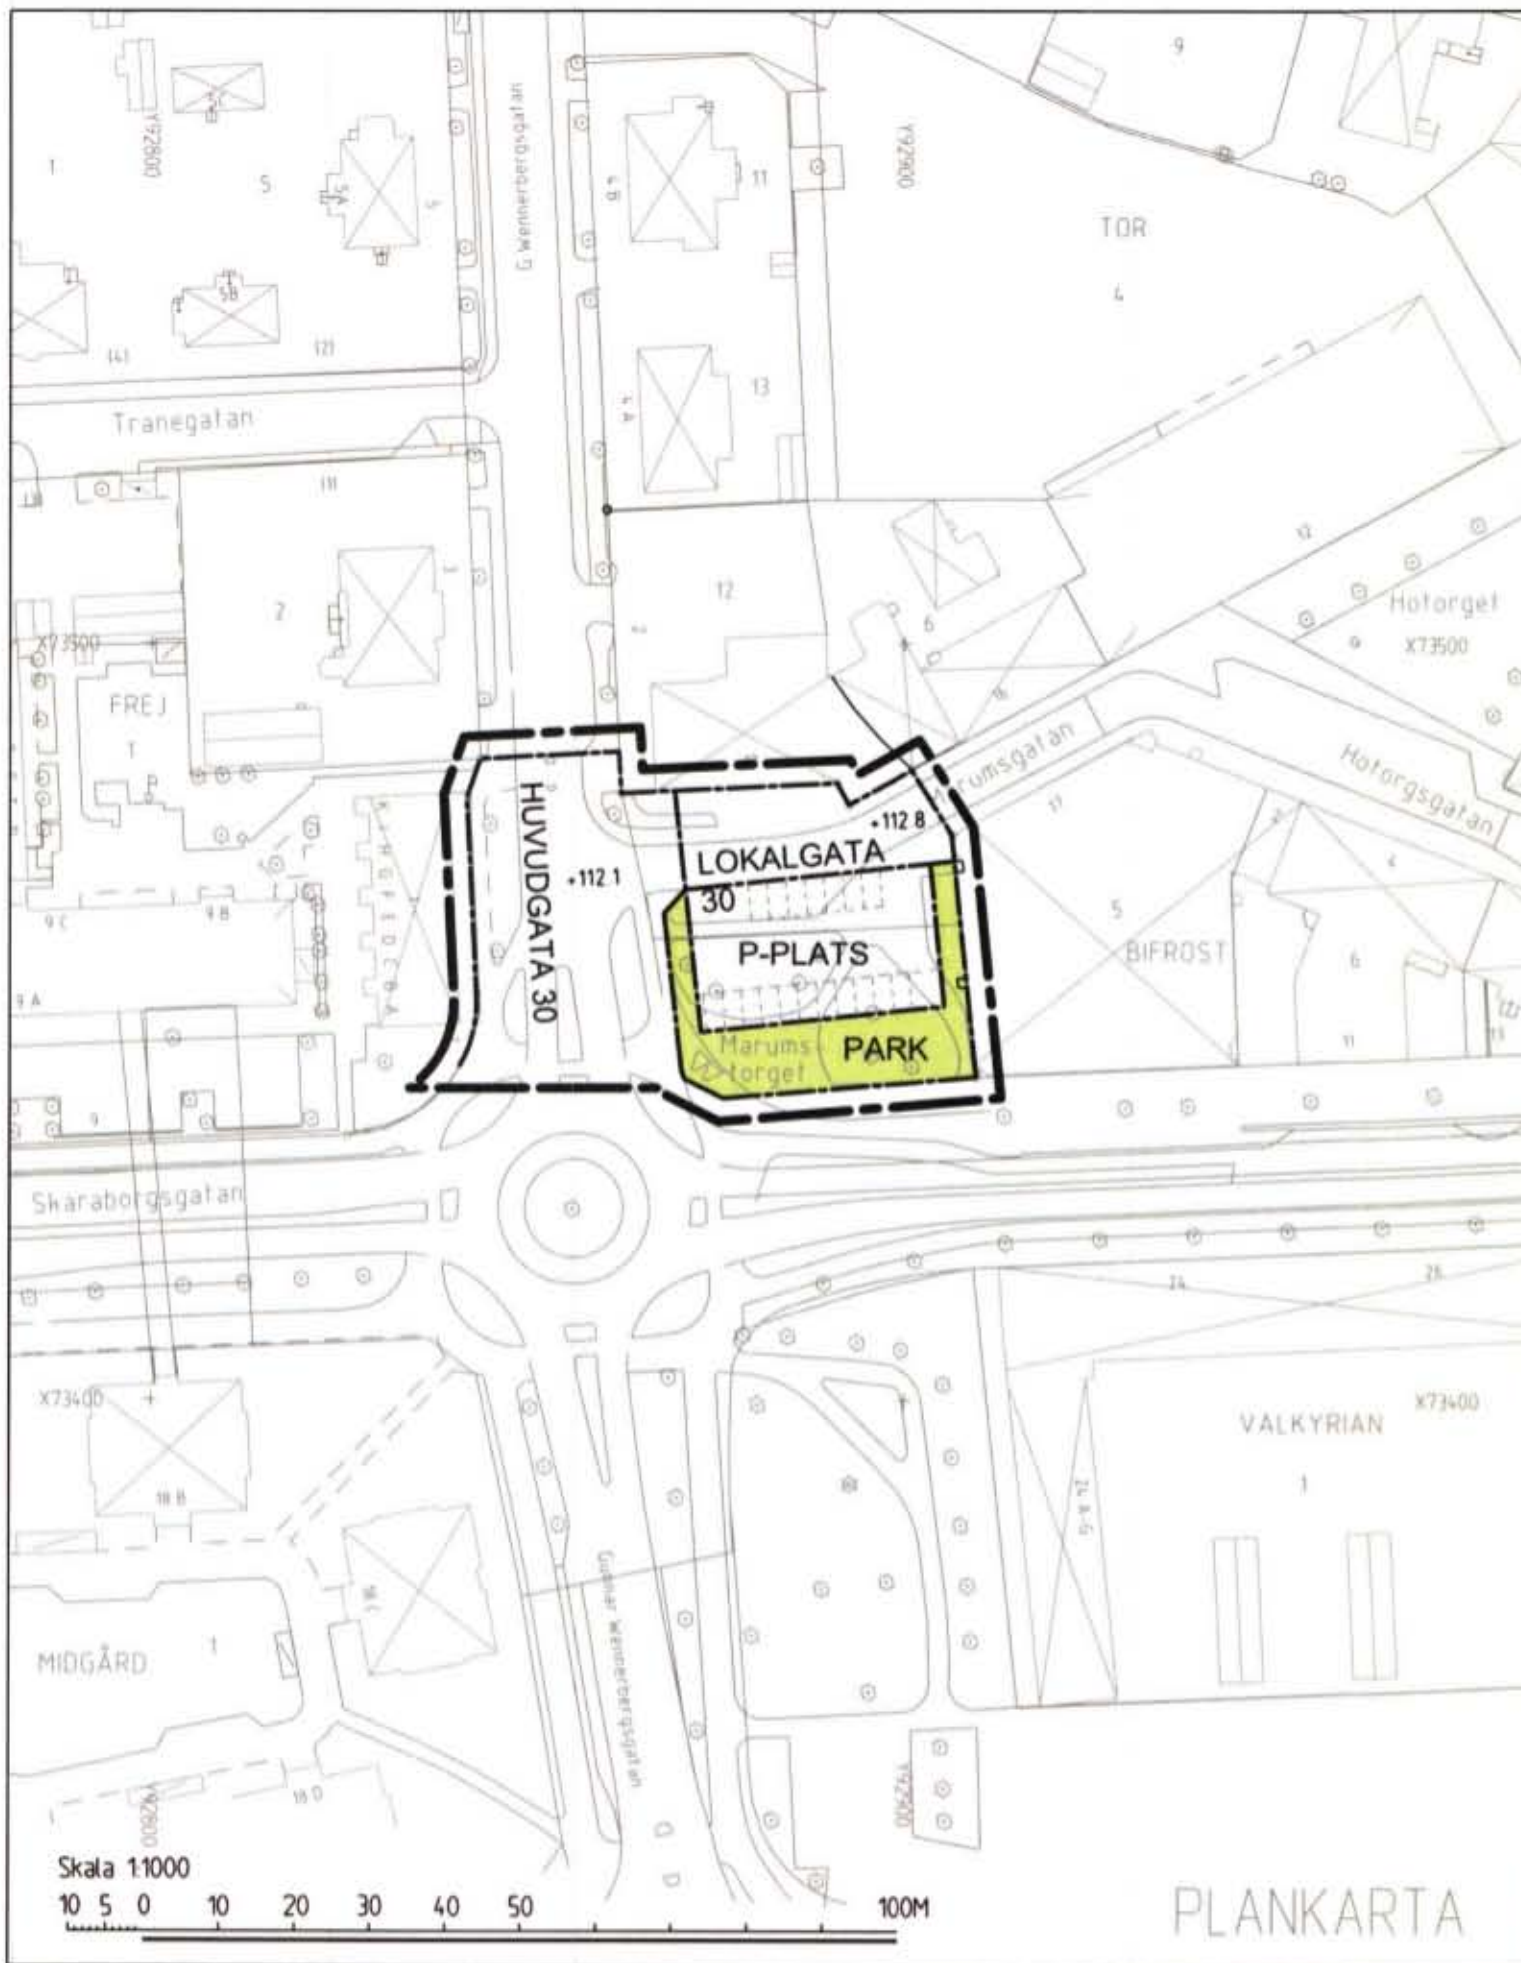

DETALJPLAN FÖR **Marumstorget**

I SKARA TÄTORT, SKARA KOMMUN
UPPRÄTTAD DEN 14 AUGUSTI 2008

ÖSTEN ANDERSSON
STADSARKITEKT

ERIK WESTLIN
PLANARKITEKT

PLANBESTÄMMELSER

Följande gäller inom områden med nedanstående beteckningar. Där beteckning saknas gäller bestämmelsen inom hela planområdet. Endast angiven användning och utformning är tillåten.

GRÄNSBETECKNINGAR

- Linje ritad 3 mm utanför planområdets gräns
- Användningsgräns

MARKANVÄNDNING

Allmän plats

HUVUDGATA 30
LOKALGATA 30
P-PLATS
PARK

- Trafik mellan områden, högsta hastighet 30 km/h
- Lokaltrafik, högsta hastighet 30 km/h
- Parkering
- Anlagd park

UTFORMNING AV ALLMÄNNA PLATSER

- +000.0 Föreskriven höjd över nollplanet

ADMINISTRATIV BESTÄMMELSE

Genomförandetiden slutar fem år från den dag planen vunnit laga kraft.

ÖVRIGT

Grundkartan utgörs av utdrag ur Skara kommuns digitala primärkarta.

ILLUSTRATIONER (EXEMPEL PÅ UTFORMNING)

- Illustrationslinje

Antagen av Samhällsbyggnadsnämnden den 15 september 2008
Laga kraft den 16 oktober 2008

B388