


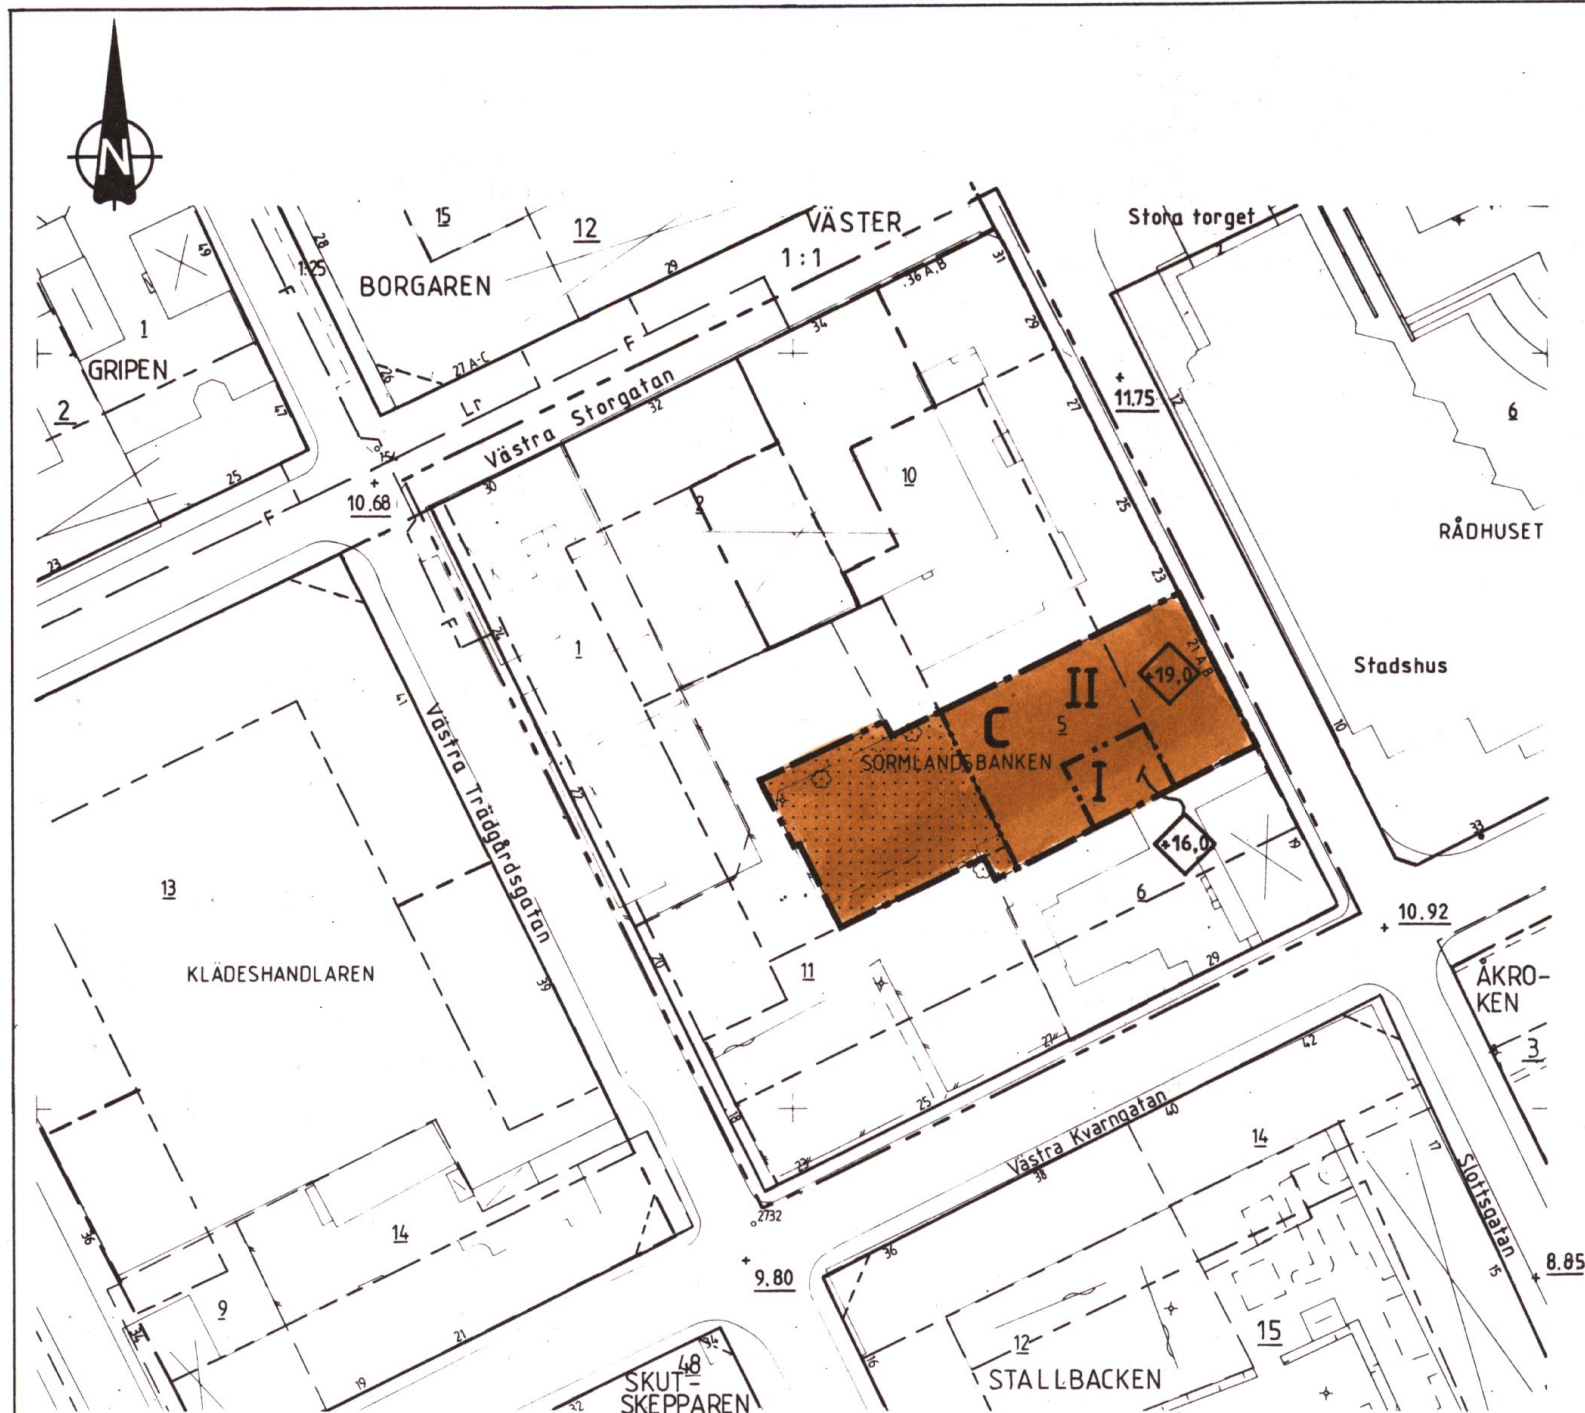


BETECKNINGSBESKRIVNING ENL TFA 4.6 B:5 ——— GRÄNS FÖR AJOURHÅLLNING

GRUNDKARTAN UPPRÄTTAD I STADSINGENJÖRSKONTORET UNDER MARS 1989. GENOM GEODETISK KOMPLETTERING OCH REVIDERING AV FOTOGRAMMETRISKT FRAMSTÄLLD PRIMÄRKARTA. FLYGÅR 1981. FLYGHÖJD 600 M. MÄTKLASS II. HÖJD-KOORDINAT- OCH PROJEKTIONSSYSTEM "NYKÖPINGS STADS". BYGGNADERNAS BEGRÄNSNINGSLINJER FÖR FOTOGRAMMETRISKT KARTERADE UTGÖRES AV HORIZONTALPROJEKTIONEN FRÅN TAKENS YTERKANTER. FÖR GEODETISKT MÄTTA AV FASADERNA. FASTIGHETSREDOVISNINGEN HÄNFÖR SIG TILL 1989-03-03. L NR 40/89 RIT GG

Lars Nettelbladt
LARS NETTELBLADT
STADSINGENJÖR

Benny Claesson
BENNY CLAESSON
BYRÅINGENJÖR

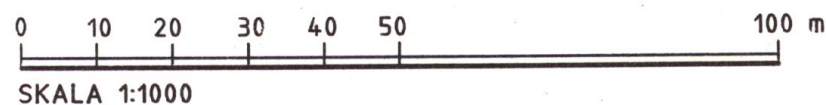

PLANBESTÄMMELSER

Följande gäller inom områden med nedanstående beteckningar. Där beteckning saknas gäller bestämmelsen för hela planområdet.

GRÄNSER

- Gräns för planområdet.
- - - - - Användningsgräns.
- Egenskapsgräns.

MARKANVÄNDNING

Endast angiven användning är tillåten.
KVARTERSMARK

- C Centrum.

BEGRÄNSNING AV MARKENS BEBYGGANDE

- Marken får inte bebyggas.

UTFORMNING

Endast angiven utformning är tillåten.

- I, II Högsta antal våningar.

- 0.0 Högsta byggnadshöjd i meter över Kommunens nollplan.

ADMINISTRATIVA BESTÄMMELSER

Genomförandetiden är 5 år från den dag planen vunnit laga kraft.



BESLUTSDATUM

Antagen av BN 1989-09-07 § 219
Laga kraft 1989-10-09

DETALJPLAN FÖR DEL AV Kv SÖRMLANDSBANKEN INOM VÄSTER I NYKÖPING

Upprättad 1989-07-07

K-KONSULT Östergötland

Allan Törner
/ Allan Törner /
Planarkitekt