



Plankarta

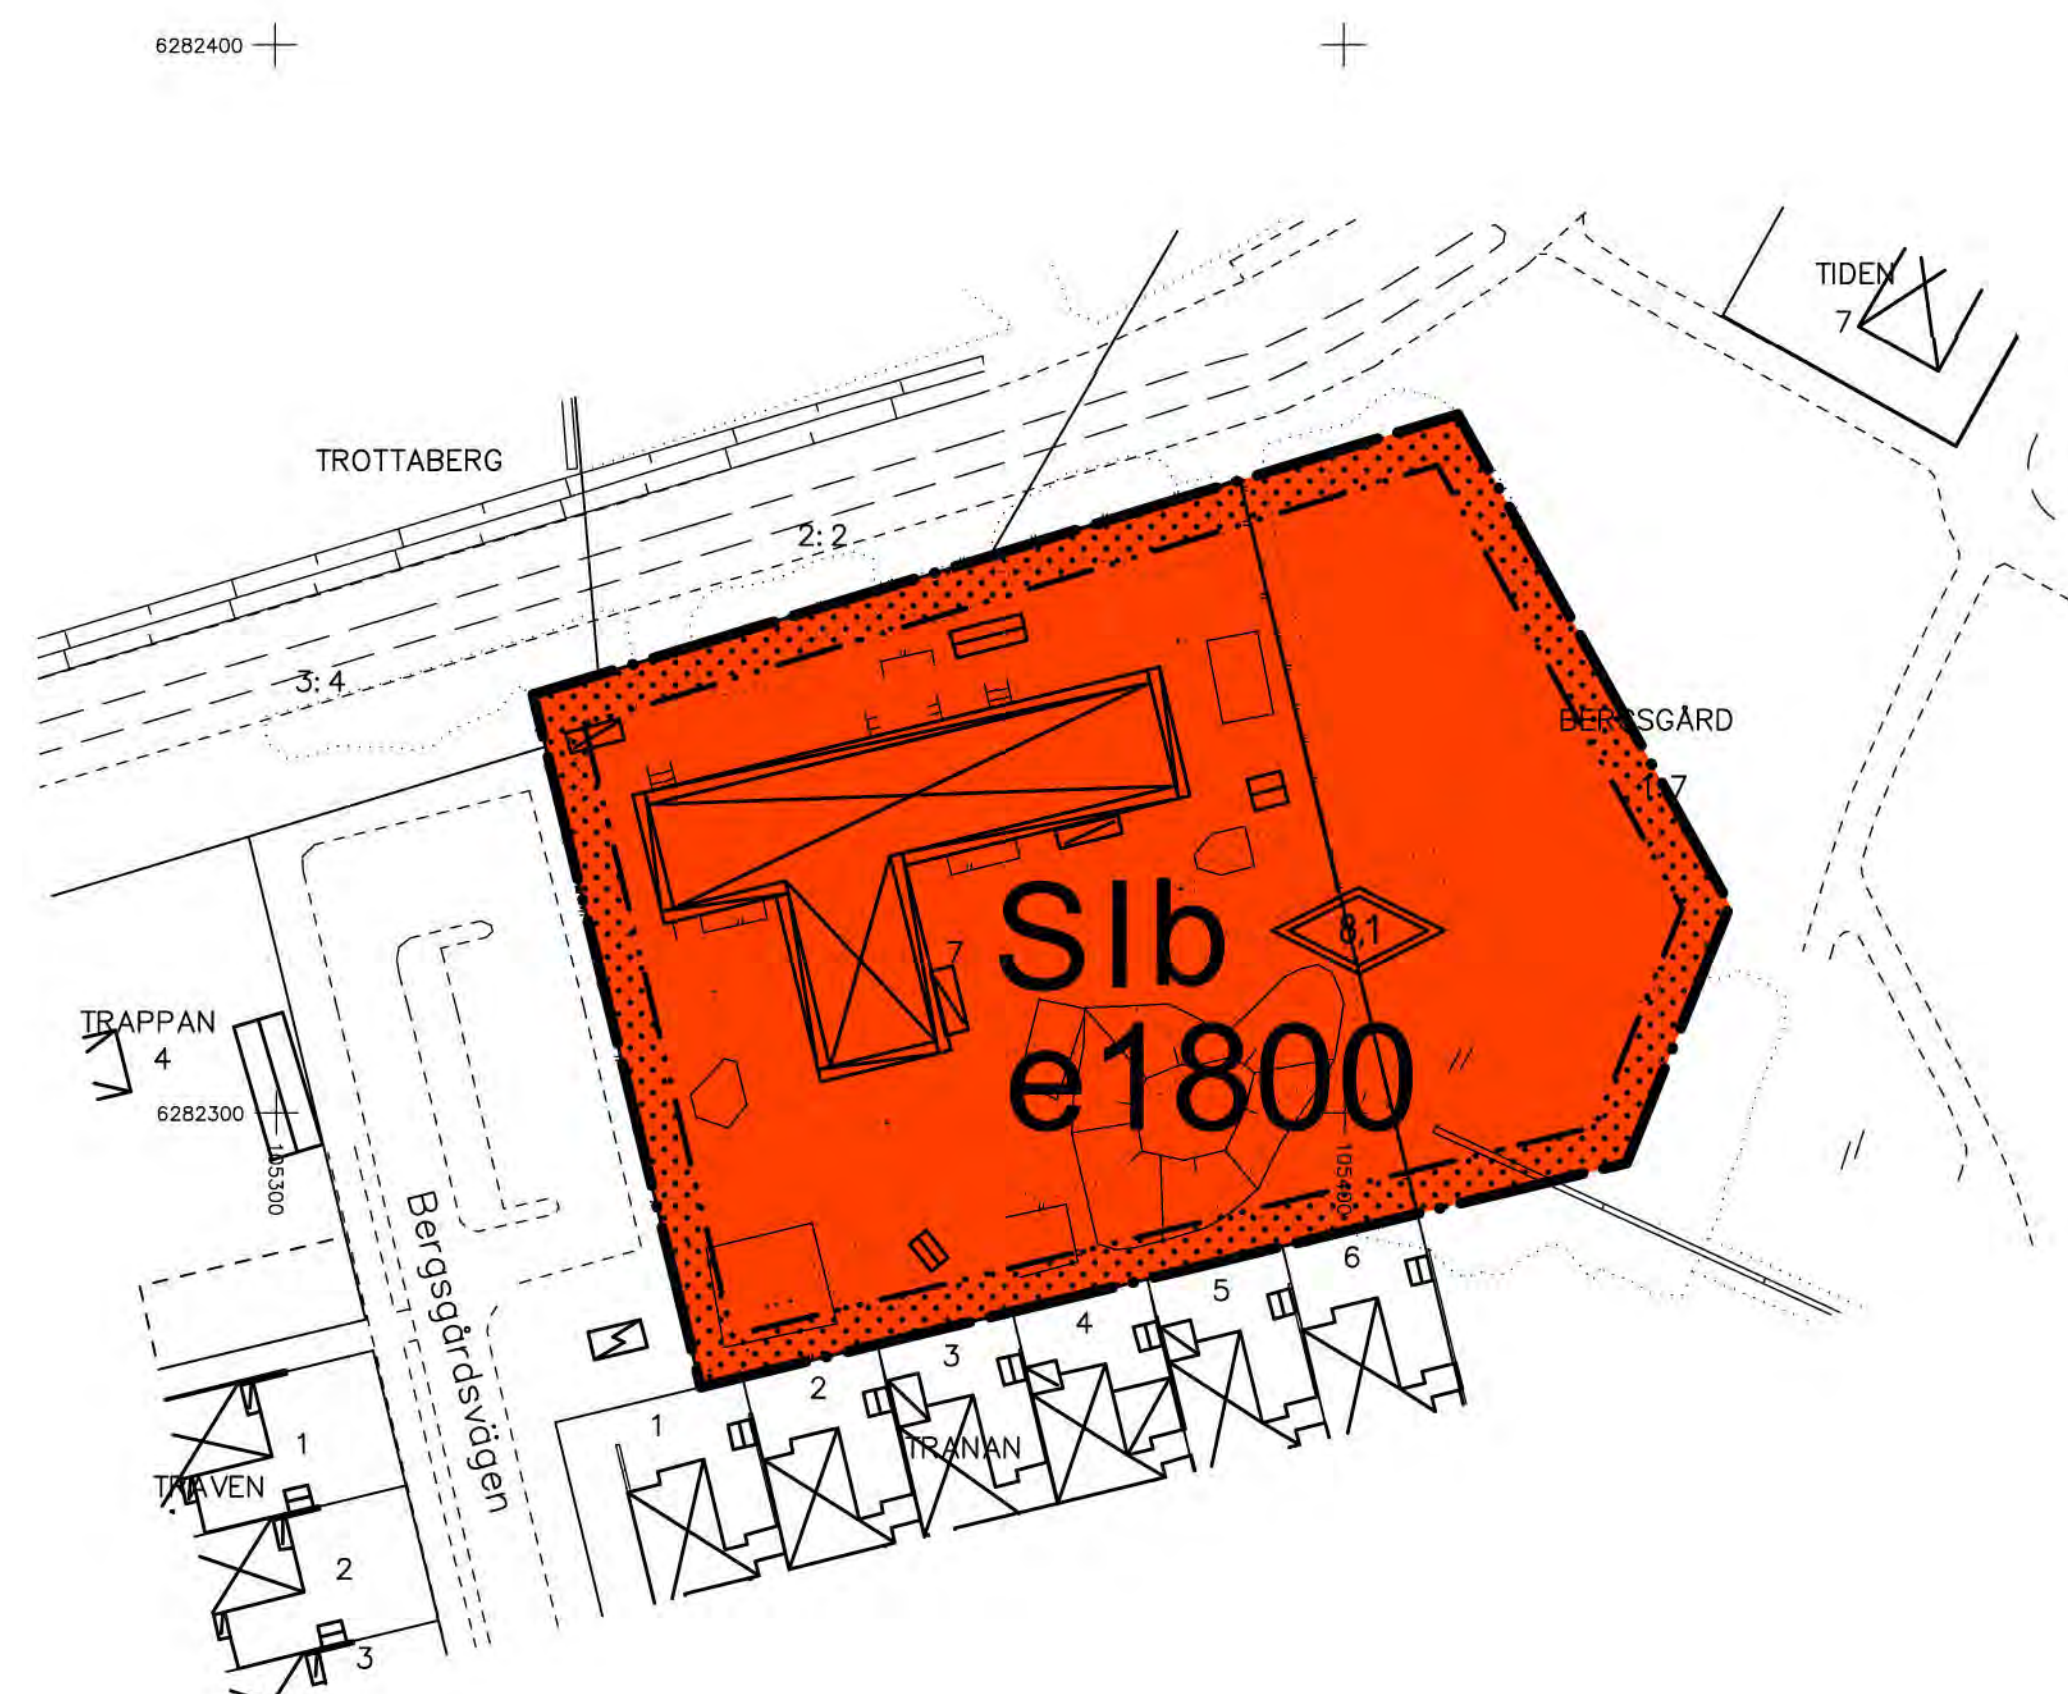

Illustrationskarta

Föreslagen ny förskola med 2 avdelningar.
Ny gångväg som ansluter norrut till befintlig gång- och cykelväg.

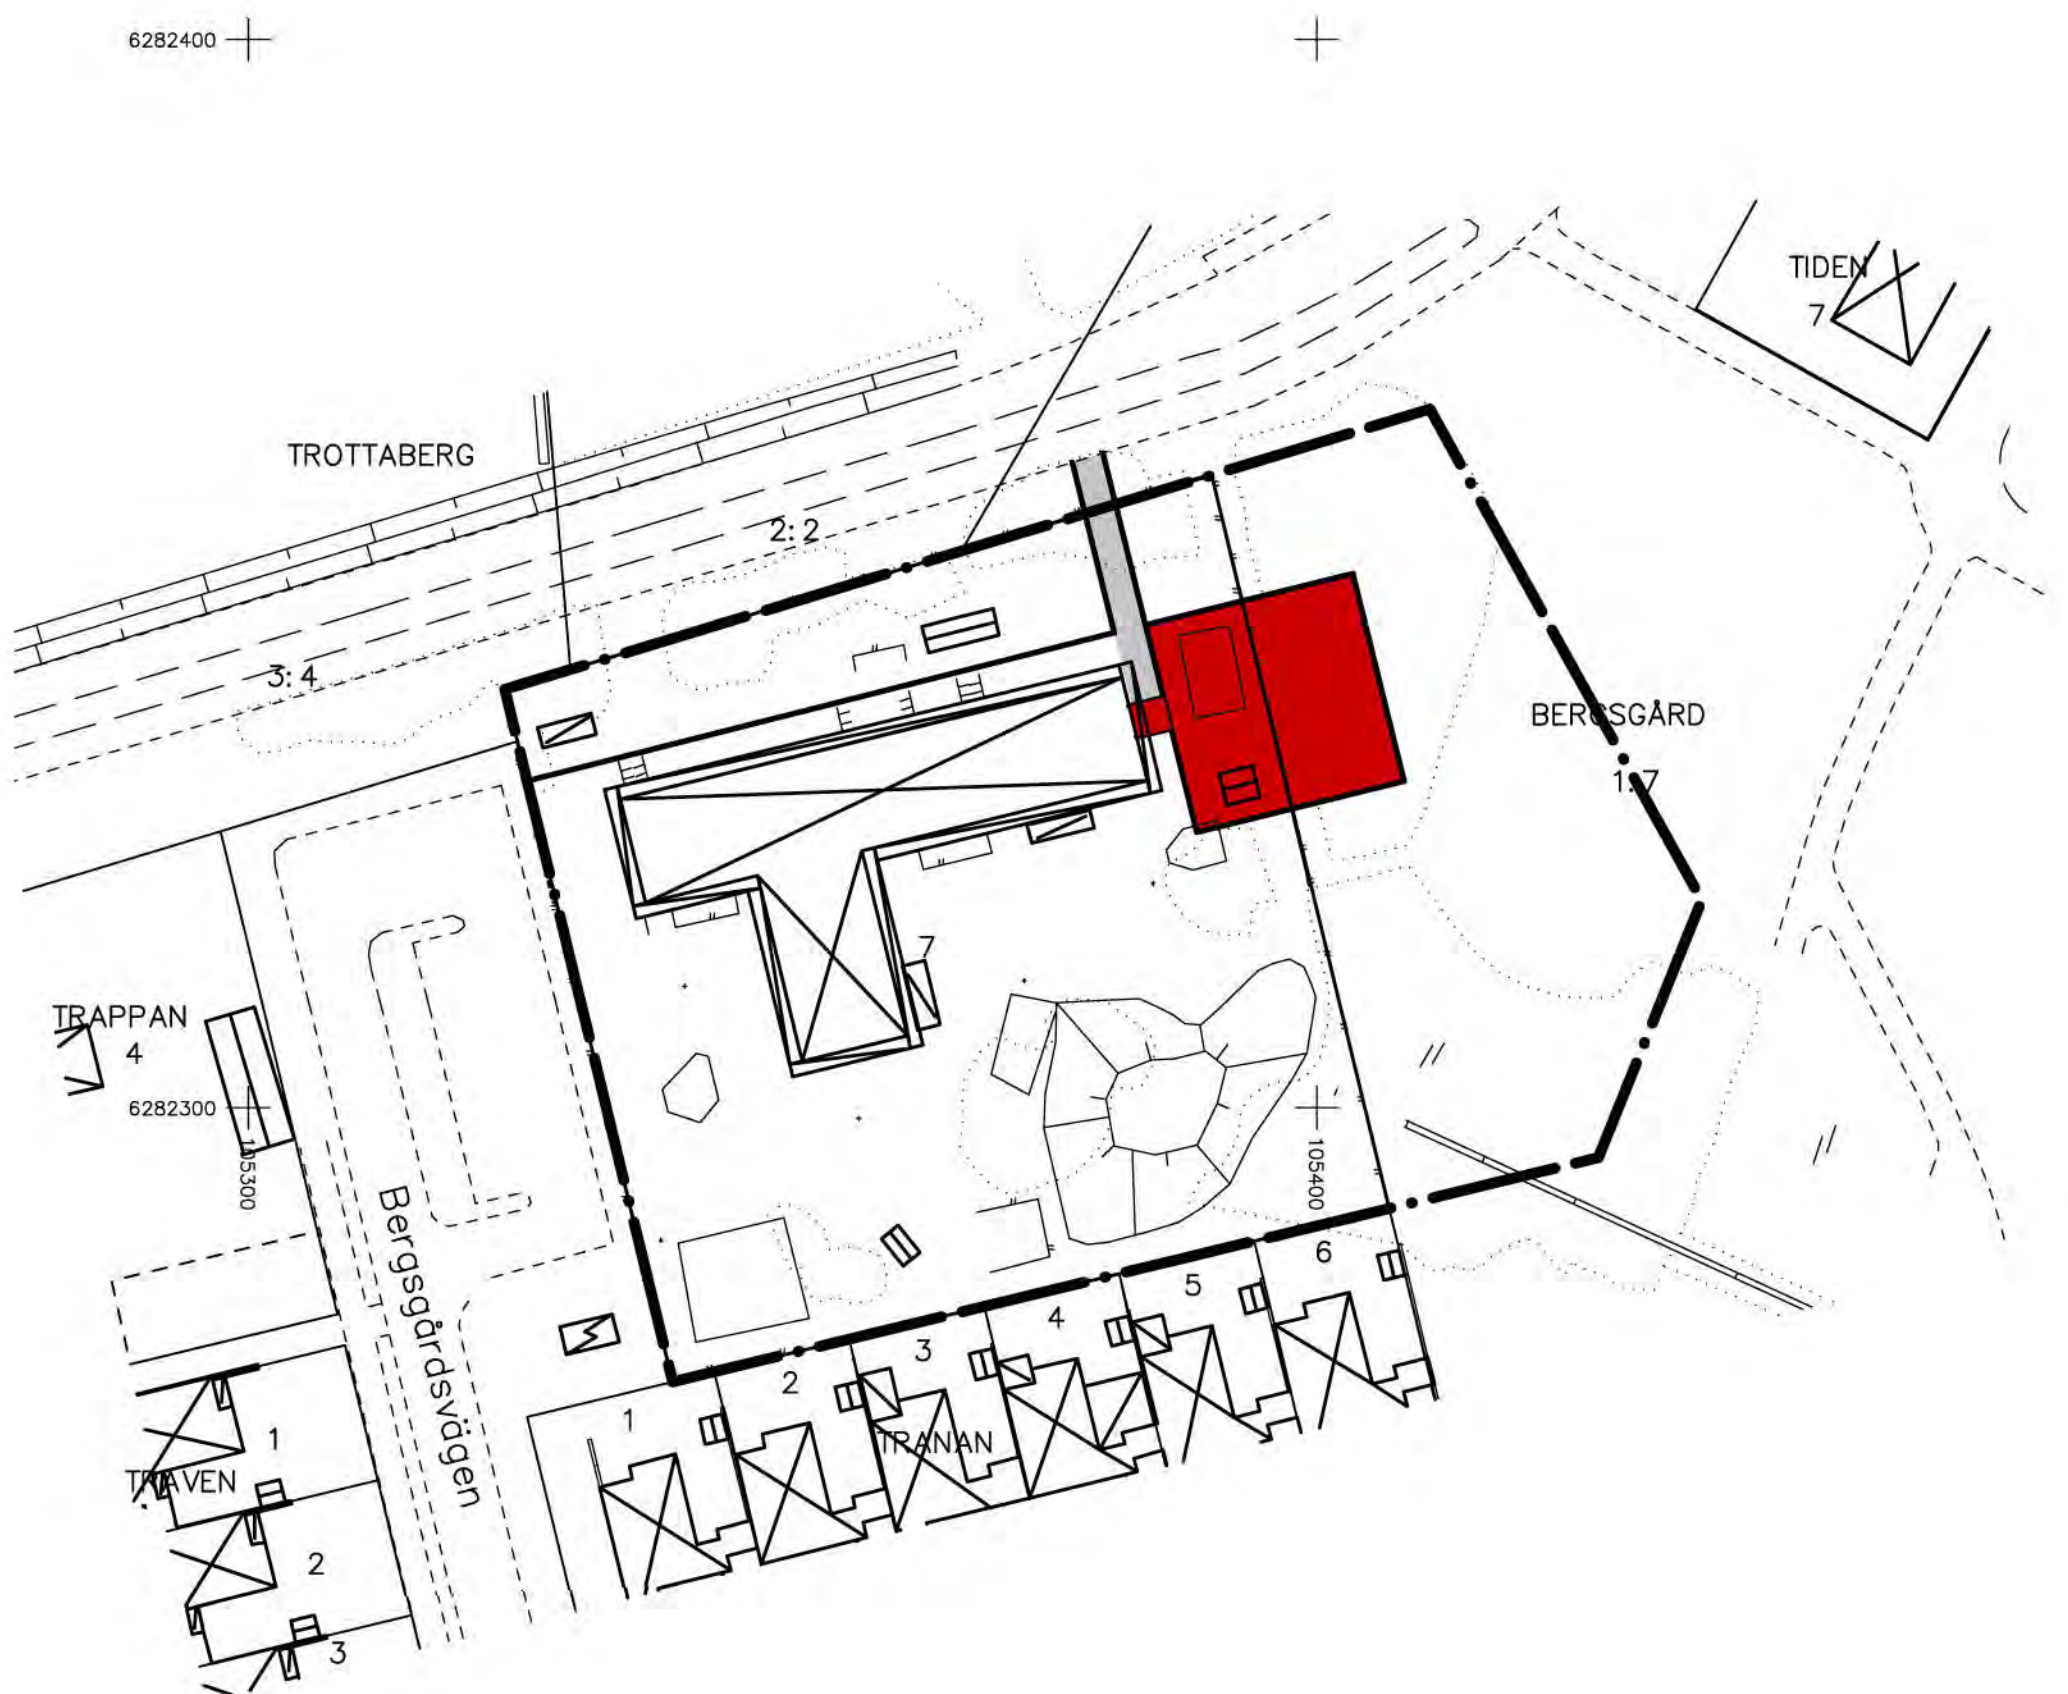

E 284 K



PLANBESTÄMMELSER

Följande gäller inom områden med nedanstående beteckningar.
Endast angiven användning och utformning är tillåten. Bestämmelser utan beteckning gäller inom hela området.

GRÄNSER

- Detaljplanegräns
- Egenskapsgräns

ANVÄNDNING AV MARK

Kvartersmark
S Förskola

UTNYTTJANDEGRAD
e1800 Största byggnadsarea i kvadratmeter.

BEGRÄNSNINGAR AV MARKENS BEBYGGANDE
Marken får inte bebyggas.

PLACERING, UTFORMNING, UTFÖRANDE

- Högsta nockhöjd i meter.
- Högsta antal våningar.
- Endast källarlösa hus.

ADMINISTRATIVA BESTÄMMELSER

Genomförandetiden är 5 år från den dag planen vinner laga kraft.

ANTAGANDEHANDLING

DETALJPLAN FÖR / ILLUSTRATIONSKARTA TILL DETALJPLAN FÖR

Tranan 7 och del av Bergsgård 1:7

HALMSTAD

Upprättad av Byggnadskontoret den 15 december 2010

Benny Hunemark
stadsarkitekt

Lena Nylander
planarkitekt

Lena Nylander
CAD-ritning

Beslut om:
Samråd av BN
Antagande av BN
Laga kraft

Datum:
27 oktober 2010
15 december 2010
14 januari 2011

Till planen hör:
Plan- och illustrationskarta
Planbeskrivning
Genomförandebeskrivning
Fastighetsägarförteckning
Särskilt utlåtande

