

995/72

Perstorp

MR 11.082-2316-71. Tillhör länsstyrelsen
i Kristianstads län beslut den 12 april 1972.
I tjänsten
Sven Erik Frantsén


Förslag till utvidgning av
stadsplan för

KV. DALIAN
PERSTORPS KOMMUN

Kristianstads län

Upprättat i oktober 1971

G. BERGENUDDS ARKITEKTKONTOR

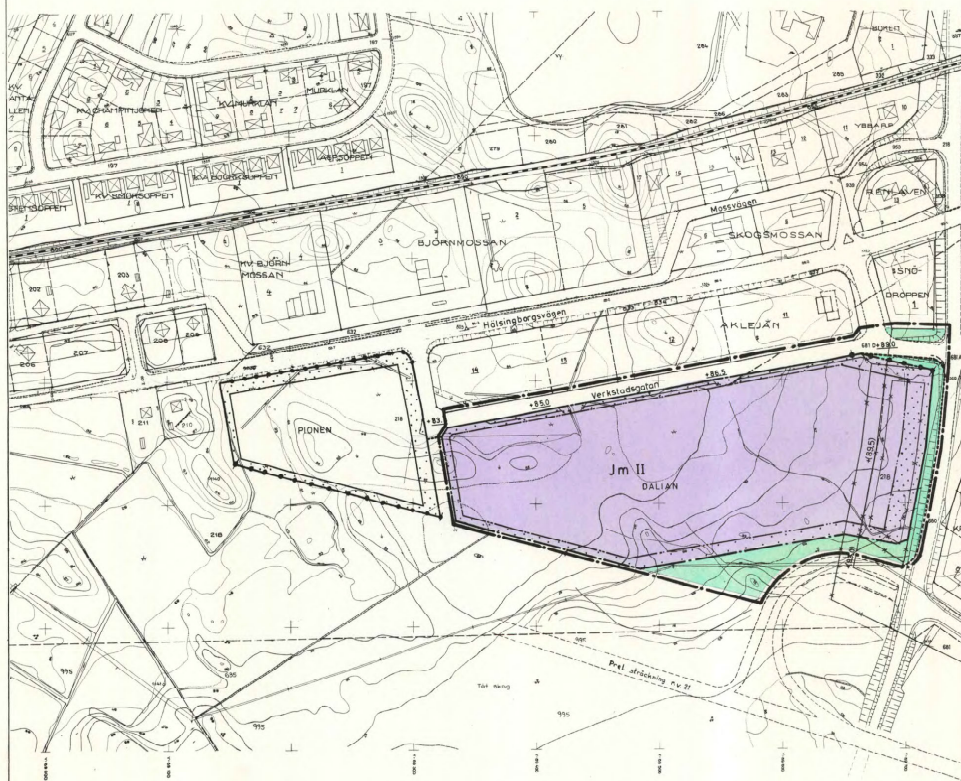

BETECKNINGAR

- Grundskarta
- Fastighetsgräns
- Staket
- Stenmur
- Häck
- Krafledning
- Dike, bäck
- Väg, körbana
- Sikt
- Järnväg
- Gräns mellan ägning
- Huvudbyggnad resp. uthus
- Nivåkurvor
- Punkt i rutnät resp. mätpunkt
- Gällande stadsplanelinjer

- Stadsplanearbete
- Stadsplanegräns 3M utanför område avsett för fastställelse
- Gällande områdesgräns avsedd att bibehållas
- Föreslagen områdesgräns
- Föreslagen bestämmelsegräns
- Gällande stadsplanelinje avsedd att utgå
- Parkgräns ej avsedd att fastställas
- Illustrationslinje
- Utfartsförbud med gränshänsyn

- Gata resp. park
- Jm Område för småindustriändamål
- Mark som inte får bebyggas
- Antal våningar
- Gällande gatuhöjd avsedd att bibehållas

Antaget av kommunfullmäktige i
Perstorps kommun den 14 dec. 1971 § 132
Håll 2888
V. ordf.

Kopierat tillställt med originalen i Perstorp.
Stadshuset den 22.11.72
G. Lundberg

Skala 1:2000
10 0 10 20 30 40 50 100 150 200 m

Perstorp

995/72