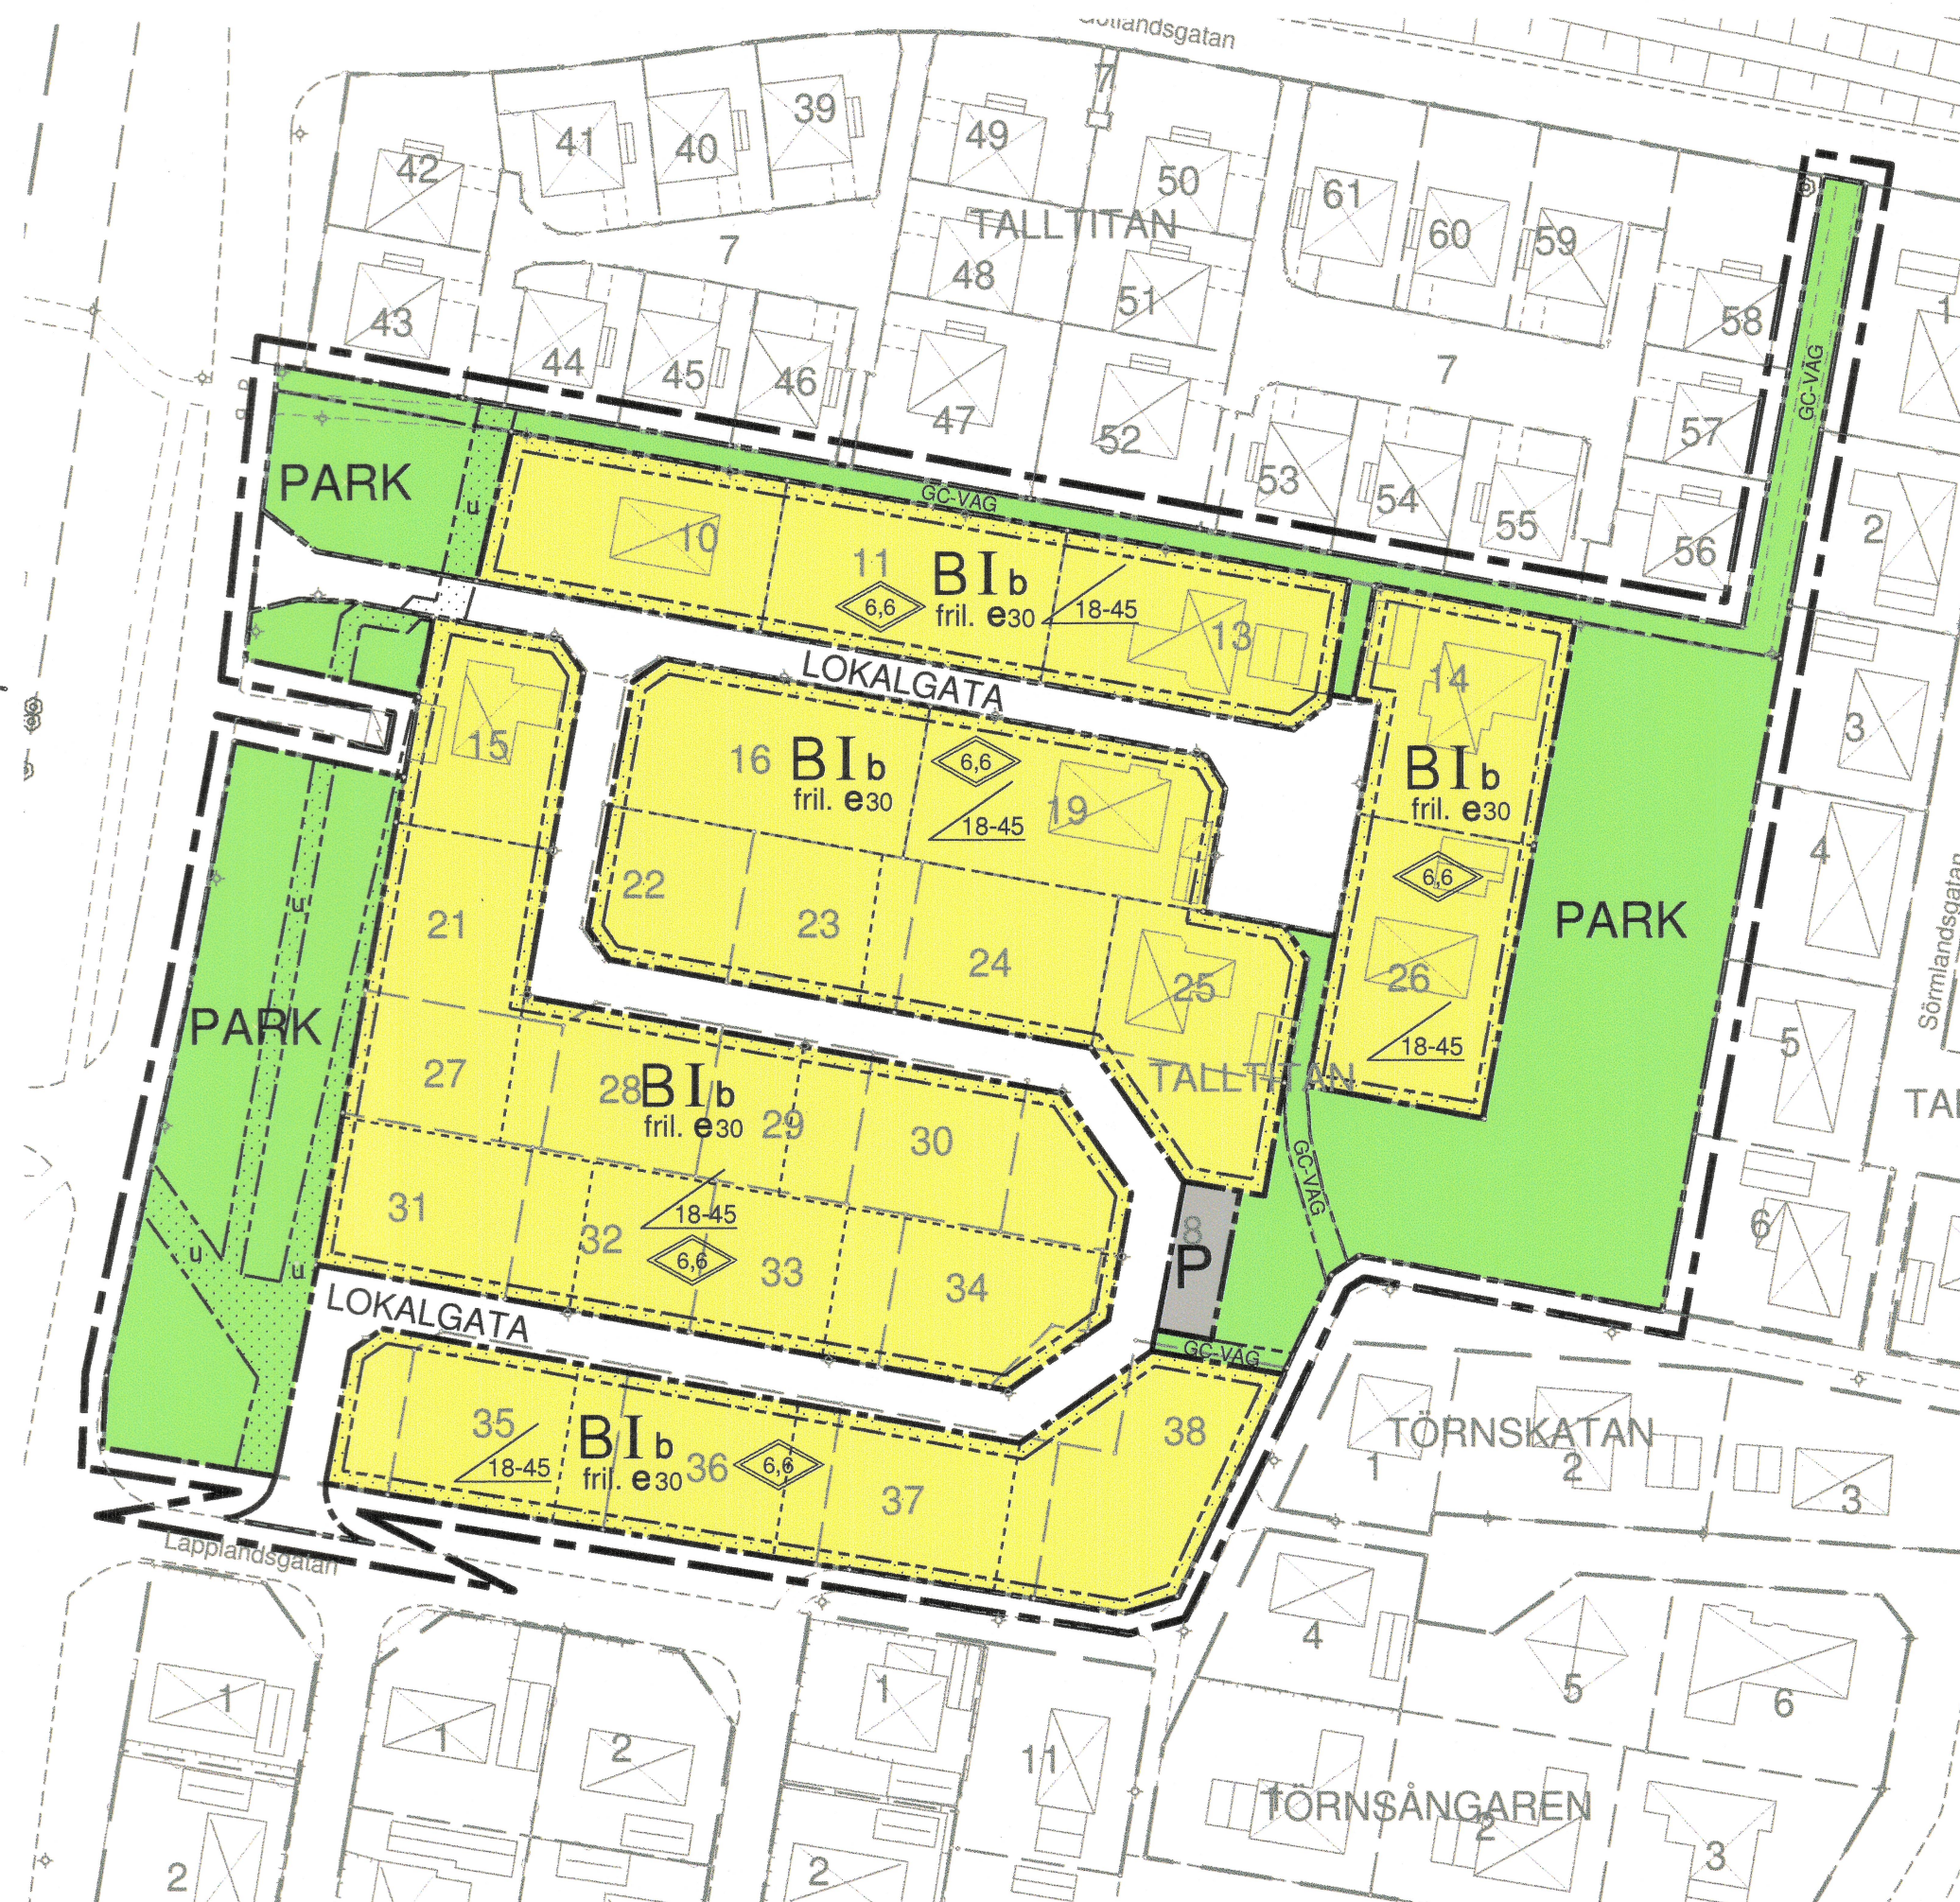


Grundkarta

—	Fastighetsgräns		Bostadshus, husliv		Staket
---	Traktgräns		Bostadshus, takkontur		Häck, mitt
36:312	Registerbeteckning		Garage, uthus		Åker, symbol
HYLLINGE	Registerområde		Skärmtak		Stäntlecken
	Gränspunkt		Rutnät		Höjdkurvor
	Belysningsstolpe				
10.2	Höjd över havet				

Godkänd 2007-05-30
Planer A, Metria

BESLUT

Godkänd av Bygg- och miljönämnden 2007-04-18
Antagen av Kommunfullmäktige 2007-06-18
Lagakraftvunnen 2007-07-17

PLANBESTÄMMELSER

Följande gäller inom områden med nedanstående beteckningar.
Där beteckning saknas gäller bestämmelser inom hela planområdet.
Endast angiven användning och utformning är tillåten.

GRÄNSBETECKNINGAR

- Planområdesgräns (3 m utanför)
- - - Användningsgräns
- - - Egenskapsgräns

ANVÄNDNING AV MARK OCH VATTEN

Allmänna platser

LOKALGATA Lokalgata

PARK Park

Kvartersmark

B Bostäder

P Parkering

UTFORMNING AV ALLMÄNNA PLATSER

GC-VÄG Gång- och cykelväg

BEGRÄNSNINGAR AV MARKENS BEBYGGANDE

- Marken får inte bebyggas
- u Marken skall vara tillgänglig för allmänna underjordiska ledningar

PLACERING, UTFORMNING, UTFÖRANDE

- 00-00 Minsta resp. störst taklutning i grader
- I Högsta antal våningar
- fril. Endast friliggande hus
- b Endast källarlösa hus
- 0,0 Högsta totalhöjd i meter
- e 00 Största byggnadsarea i procent av fastighetsarea

ADMINISTRATIVA BESTÄMMELSER

Genomförandetiden slutar 10 år efter det att planen vunnit laga kraft.

ILLUSTRATIONER

- - - Ny tomtgräns

Detaljplan för TALLTITAN 8 m fl Åstorps samhälle och kommun, Skåne län

Lena Rönning
Stadsarkitekt

Linda Kron
Planarkitekt