


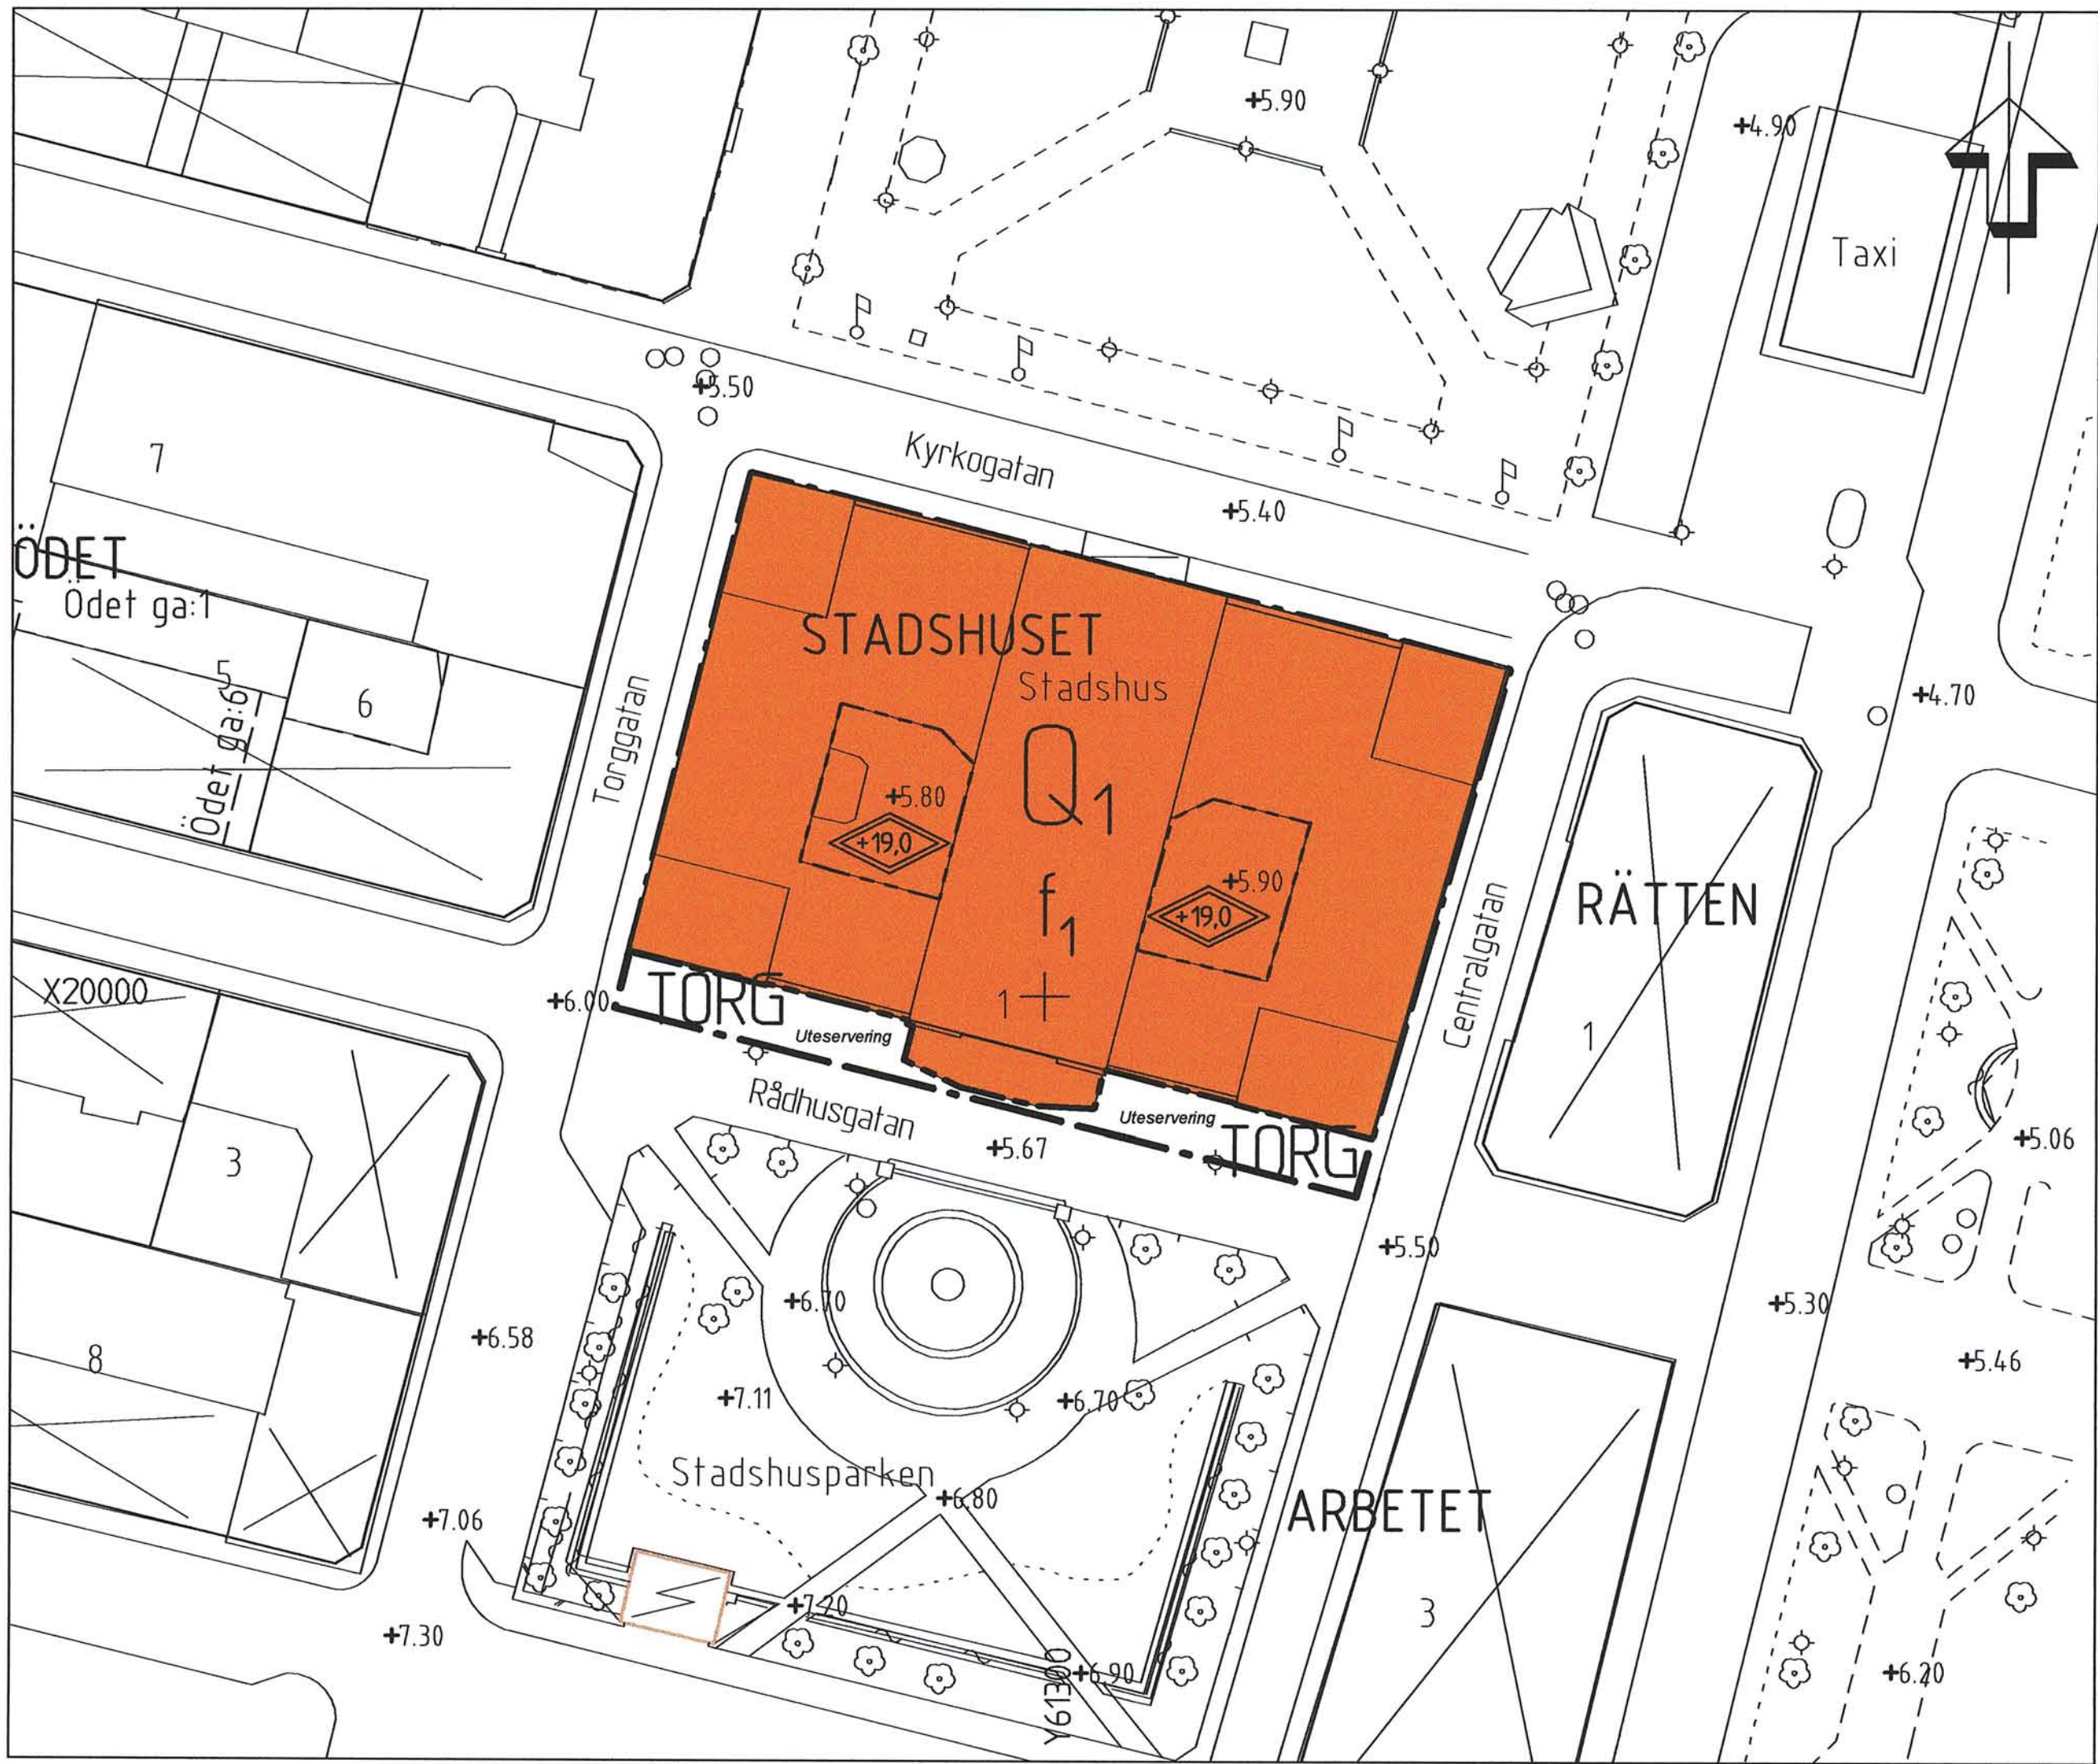

PLANBESTÄMMELSER

Följande gäller inom områden med nedanstående beteckningar. Endast angiven användning och utformning är tillåten. Bestämmelser utan beteckning gäller inom hela planområdet.

GRÄNSER

- Planområdesgräns
- Användningsgräns
- Egenskapsgräns

ANVÄNDNING AV MARK OCH VATTEN

Allmänna platser

TORG Torg

Kvartersmark

Användning anpassad till bebyggelsens kulturvärden; handel får bedrivas endast i bottenvåningen, dock ej storskalig livsmedelsförsäljning. Spegelsalen tillsammans med nödvändiga biutrymmen, vestibuler, trappa, toaletter mm skall vara tillgängliga för samlingstokal/konsertsal.

PLACERING; UTFORMNING; UTFÖRANDE

Utformning

- Högsta totalhöjd i meter över nollplanet
- Fönster får ej igensättas

Värdefulla byggnader och områden

Stadshuset är byggnadsminne. Tillstånd om förändringar som berör byggnadsminnet söks hos länsstyrelsen.

ADMINISTRATIVA BESTÄMMELSER

- Vid olika typer av åtgärder på byggnaden skall antikvarisk expertis tillfrågas
- Genomförandetiden är 10 år från den dag planen vinner laga kraft

Illustrationer

Uteservering Illustrationstext

Uppgifter om primärkartan

Upprättad genom fotogrammetrisk mätning
Koordinatsystem: Lokalt system Sundsvall 0 gon
Höjdsystem: Lokalt system Sundsvall
Kartblad: 46 Cc
Mät- och kartavdelningen i Sundsvall 2005-12-15

Daniel Lundberg
avdelningschef

PRIMÄRKARTANS BETECKNINGAR

- Fastighetsgräns
- Byggnader
- Staket
- Gata
- Lövskog
- Barrskog
- Nivåkurvor
- 3:15
- Fastighetsbeteckning
- Häck
- Stänt
- Vattendrag
- Bäck
- Traktgräns
- Stenmur
- Rutnätspunkt

DP-330

Detaljplan för		Antagande	
Stadshuset 1 Stora Torget		Beslutsdatum	Instans
		Godkännande	SBN
Sundsvalls kommun		Antagande	KF
Upprättad 2005-12-15 Ändrad 2006-02-15 Rev 2006-04-20		Laga kraft	
		2006-07-17	
		Genomförandetid	
10 år		Dnr	
05/168			
Skala 1:500		DP-330	
0 10 20 30 40 50 m			

DP-330