


Planbeskrivning

För området gäller detaljplan för KV KALKSTENEN MM, (11-2), fastställd 1966-08-10.

Fastighetsägarna för Dolomiten 20 och 22, har framfört önskemål om att få tillföra delar av parkmark till sina respektive tomter. Lekplatsen i parken är sedan någon tid nedlagd. Även om parken i viss mån minskas, är minskningen inte så stor att den påverkar användningen av den allmänna parkmarkens funktion. Kommunen finner därför inget hinder till att en mindre del av parkmarken överförs till kvartersmark. För att få en bättre avgränsning av kvarteret, föreslås i denna planändring, att även fastigheterna Dolomiten 21 och 23 tillförs mark från parken. Hur de ovan angivna marktilläggen kommer att regleras redovisas i särskild GENOMFÖRANDEBESKRIVNING.

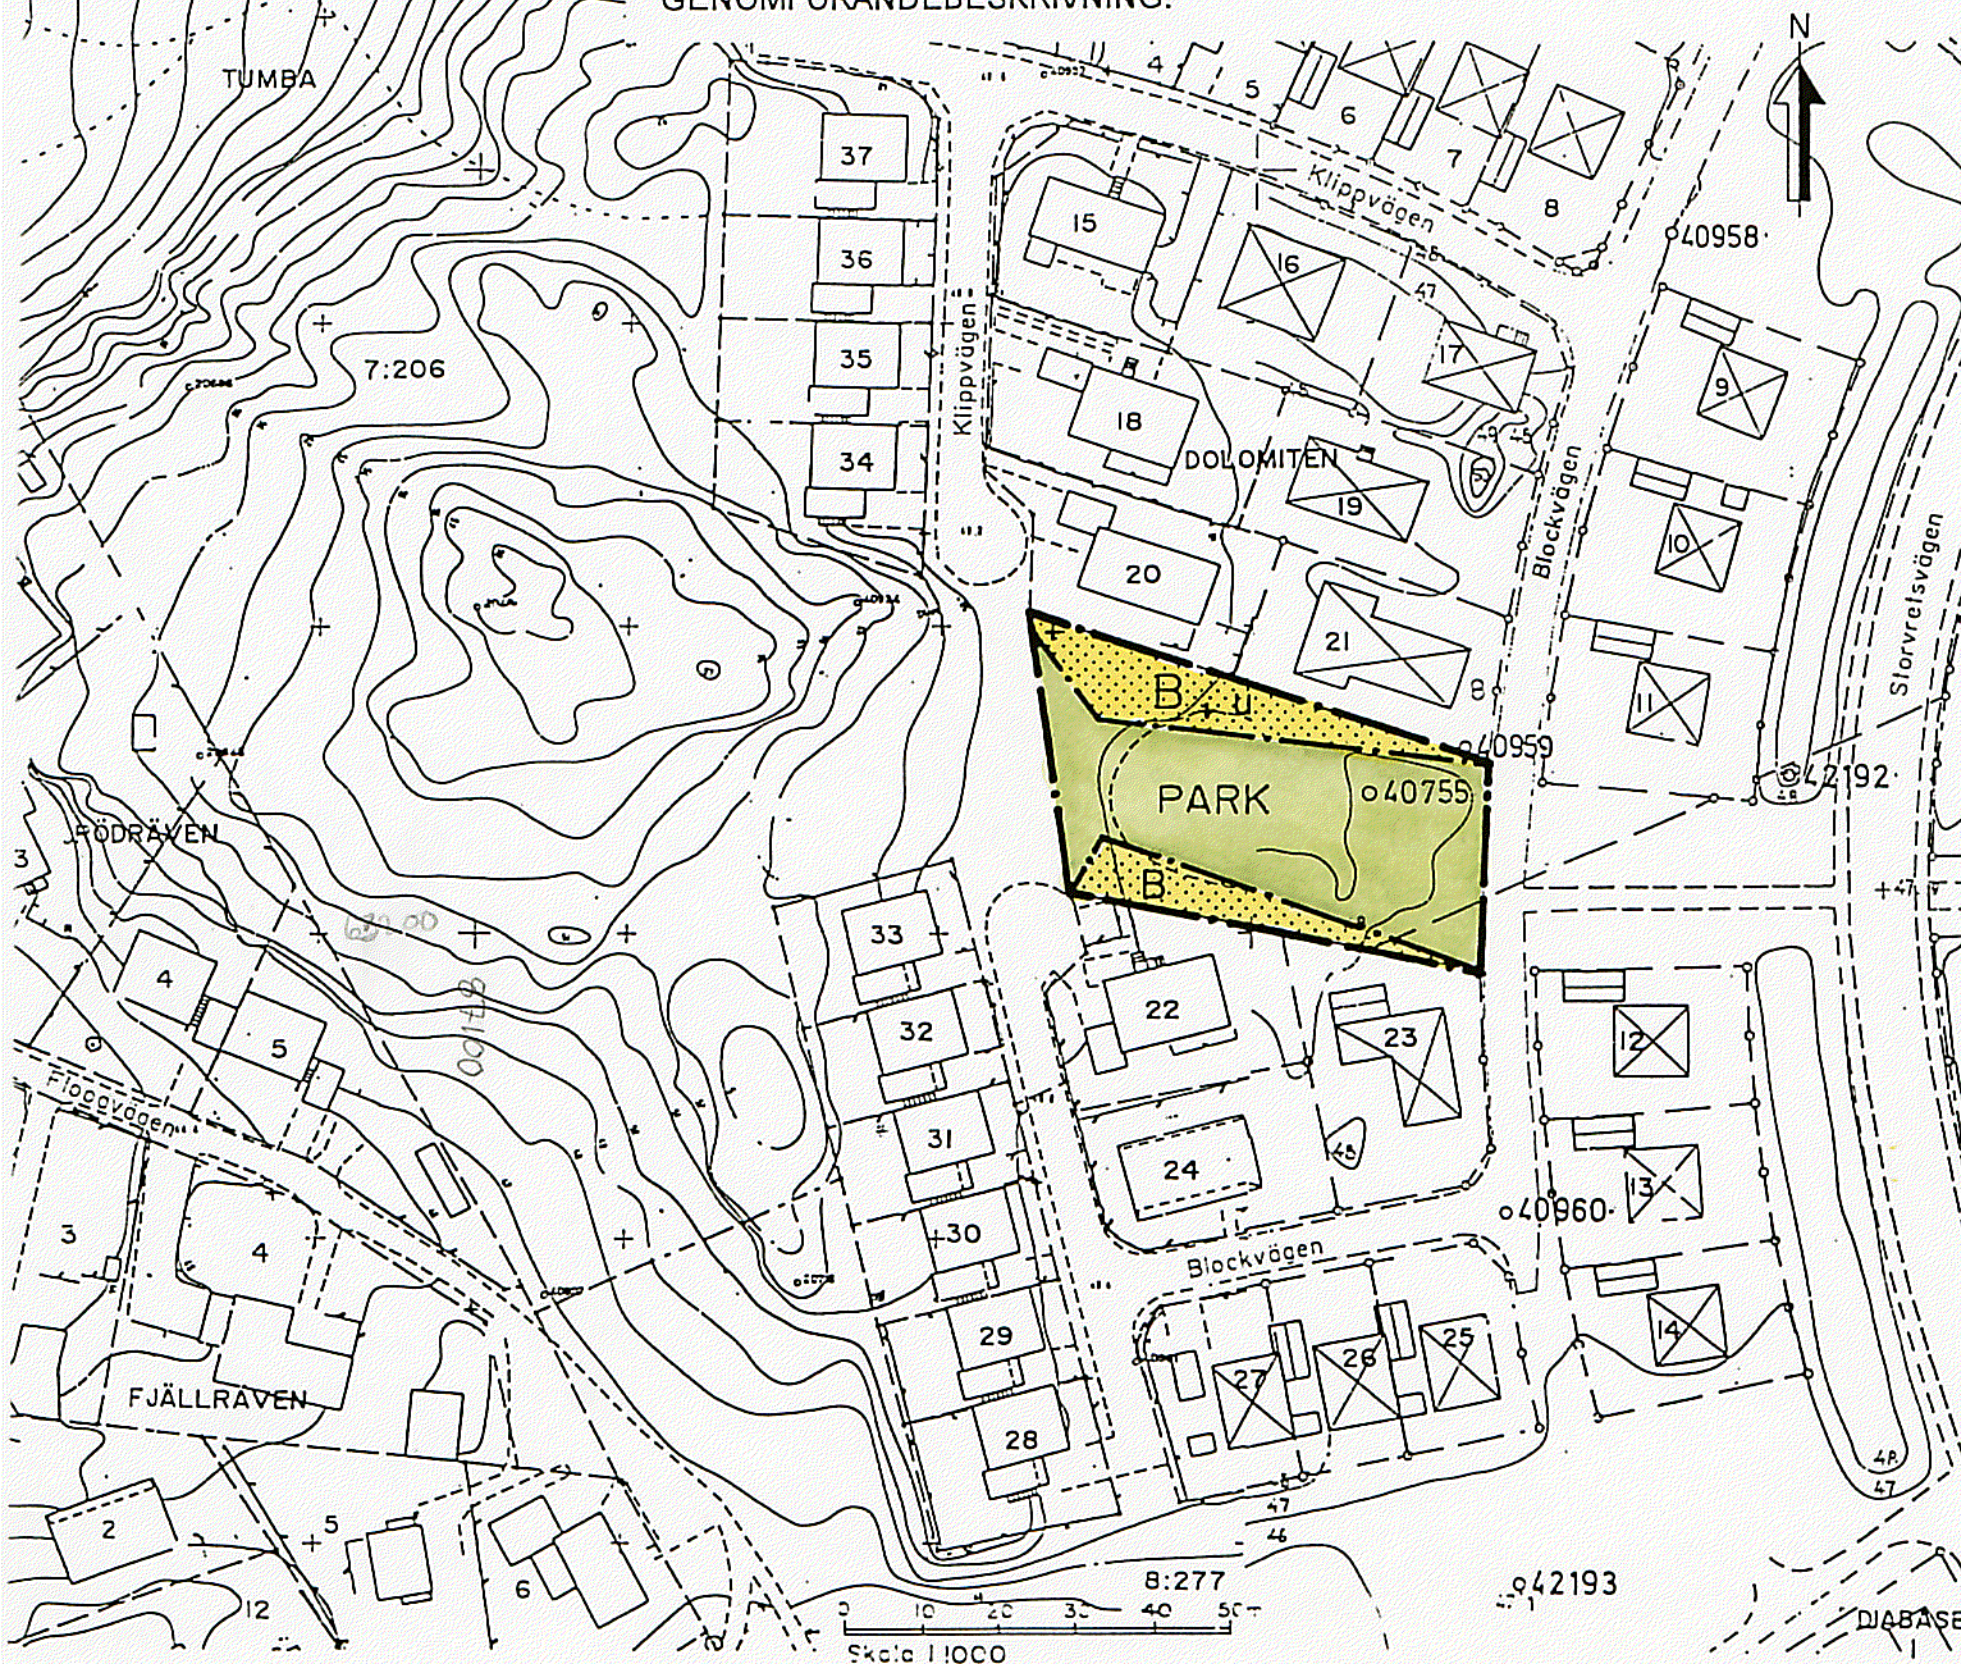

Planbestämmelser

Följande gäller inom områden med nedanstående beteckningar. Endast angiven användning och utformning är tillåten.

GRÄNSBETECKNINGAR

— — — — — Gräns för planområdet

— · — · — · — Användningsgräns

ANVÄNDNING AV MARK

Allmänna platser

PARK Anlagd park

Kvartersmark

B Bostäder

BEGRÄNSNINGAR AV MARKENS BEBYGGANDE

U Marken får inte bebyggas
Marken ska vara tillgänglig för allmänna underjordiska ledningar

MARKENS ANORDNANDE

+ Kvartersmarken ska ansluta till befintlig markhöjd i den anlagda parken

ADMINISTRATIVA BESTÄMMELSER

Genomförandetiden slutar 2011-12-31

Antagen av BN 1996-01-23
Vunnit laga kraft 1996-02-20

DETALJPLAN FÖR DEL AV KV DOLOMITEN MM

i Storvreten
Botkyrka kommun, Stockholms län

UPPRÄTTAD AV TEKNISKA FÖRVALTNINGEN I DECEMBER 1995

Kjell Bagstevold
Kjell Bagstevold
Stadsarkitekt

Eva Kamph
Eva Kamph
Planarkitekt