

FÖRSLAG TILL ÄNDRADE STADSPLANEBESTÄMMELSER FÖR KVARTERET DIAMANTEN I LANDSKRONA

UPPRÄTTAT DEN 14 JANUARI 1946

Stadsarkitekt
Stadsarkitekt

Stadsingenjör
Stadsingenjör

Genom beslut den 4 maj 1946, § 327 III, vilket på grund av stadgande i 75 § 2 mom. tredje stycket stadsplanelagen vunnit laga kraft, har länestyrelsen i Malmöhus län fastställt det å denna karta avfattade förslaget till stadsplaneändring, avseende ändrade stadsplanebestämmelser, bebyggelse i landskansliet som ovan.

År 1946 den 18 februari blev det å denna karta tecknade förslag till ändrade stadsplanebestämmelser för kvarteret Diamanten av stadsfullmäktige i Landskrona antaget, bebyggelse

Ex officio:


Stadsfullmäktiges sek.
Stadsfullmäktiges sek.

Stämpel två kronor
päf. exp.

På tjänstens vägnar:

L. Förling

Exercisfältet

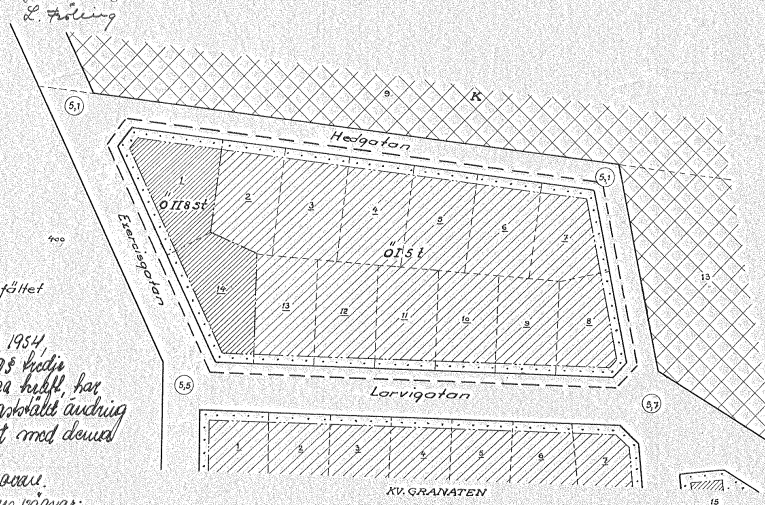

Genom resolution den 23 juni 1954, vilken på grund av stadgande i 107 § tredje stycket byggnadslagen vunnit laga kraft, har länsstyrelsen i Malmöhus län fastställt ändring av stadsplanebestämmelserna för det med denna karta avgränsade området, bebyggelse.

Malmöhus län, landskansliet som ovan.

På tjänstens vägnar:

T. Rosenfeldt

Stämpel två kronor
päf. exp.

Beteckningar:

- Stadsplaneegräns 3 meter utanför det område, för vilket fastställelse sökas.
- Kvarters- och gatuegräns.
- Gräns mellan olika bestämmelseområden.
- Fastighetsgräns.
- 0118 St Område för fristående intill 8 meter höga tvåvånings bostadshus av tegel eller trä.
- 015 St " " " " 5 meter " envånings och inredd vind bostadshus av trä.
- " " " " som ej får bebyggas.
- 00 Tomtbeteckning.
- 00 Stadsgränsbeteckning.
- 00 Fastställt gatuhöjd som bibehålles.

Skala 1:1000.



125

D&F

