

KOPIA

Tillhör kommunfullmäktiges i Höganäs beslut av den
4 okt. 1984 s 23 betygat
I tjänsten:
Erland Bondesson
Komm. fullm. sek.

akt nr. 1284-P17
85 814
Länstyrelsen Malmö
Antal bil.

Förslag till ändring av stadsplan för
kv. OLYMPIA m.fl. i Höganäs.
Höganäs kommun, Malmöhus län.

Upprättat i Lund 1983-11-01

Reviderat 1984-06-05

Stefan Romare
Arkitekter SAR

Hans Folkesson

Stefan Romare
Arkitekter SAR

Hans Folkesson

STADSPLANE BETECKNINGAR

GRÄNSBETECKNINGAR

- Linje belägen 3 meter utanför det område förslaget avser
- Gällande områdesgräns avsedd att behållas
- Gällande bestämmelsegräns avsedd att behållas
- Gällande områdesgräns avsedd att utgå
- Gällande bestämmelsegräns avsedd att utgå
- Områdesgräns
- Områdesgräns från vilken mindre avvikelser i vissa fall får göras
- Bestämmelsegräns

OMRÅDESBETECKNINGAR

- Allmän plats
- Gata
- Gatuplantering
- Park
- Byggnadskvarter
- Allmänt ändamål
- Bostäder
- Bostäder samt i vissa fall handel, hantverk, samlingslokaler m.m.
- Småindustri
- Småindustri samt i vissa fall bostäder
- Specialområde
- Kolonitradgård
- Parkering
- Järnväg
- Transformatorstation


ÖVRIGA BETECKNINGAR

- Mark som inte får bebyggas
- Mark för skyddsplantering
- Mark för uthus, garage o. dyl.
- Mark tillgänglig för gång- och cykelbro
- Mark tillgänglig för gång- och cykeltunnel
- Mark tillgänglig för allmän gatutrafik
- Ledningsområde
- Fristående eller kopplade hus
- Sammanbyggda hus
- Rad- eller kedjehus
- Kulturhistoriskt värdefull byggnad
- Antal våningar
- Förbud mot vindsinredning
- Byggnadshöjd
- Illustrationslinje ej avsedd att fastställas
- Utfartsförbud
- Höjd för skyddsvall på parkmark
- Höjd för skyddsvall på kvartersmark
- Gällande gatuhöjd avsedd att behållas
- Gällande gatuhöjd avsedd att utgå
- Gatuhöjd

GRUNDKARTEBETECKNINGAR

- Gällande områdesgräns enligt detaljplan
- Gällande bestämmelsegräns enligt detaljplan
- Fastighetsgräns
- Staket resp. häck
- Slätt med trappa
- Väg resp. dike
- Bonings- resp. uthus eller verkstad o. dyl.
- Skärmtak resp. växthus
- Höjdkurva resp. avvägd höjd
- Polygon resp. rutnätspunkt
- Tomt- resp. stadsägonummer samt littera för samfällt område

Grundkartan upprättad av stadsingenjörskontoret i Höganäs i november 1983.

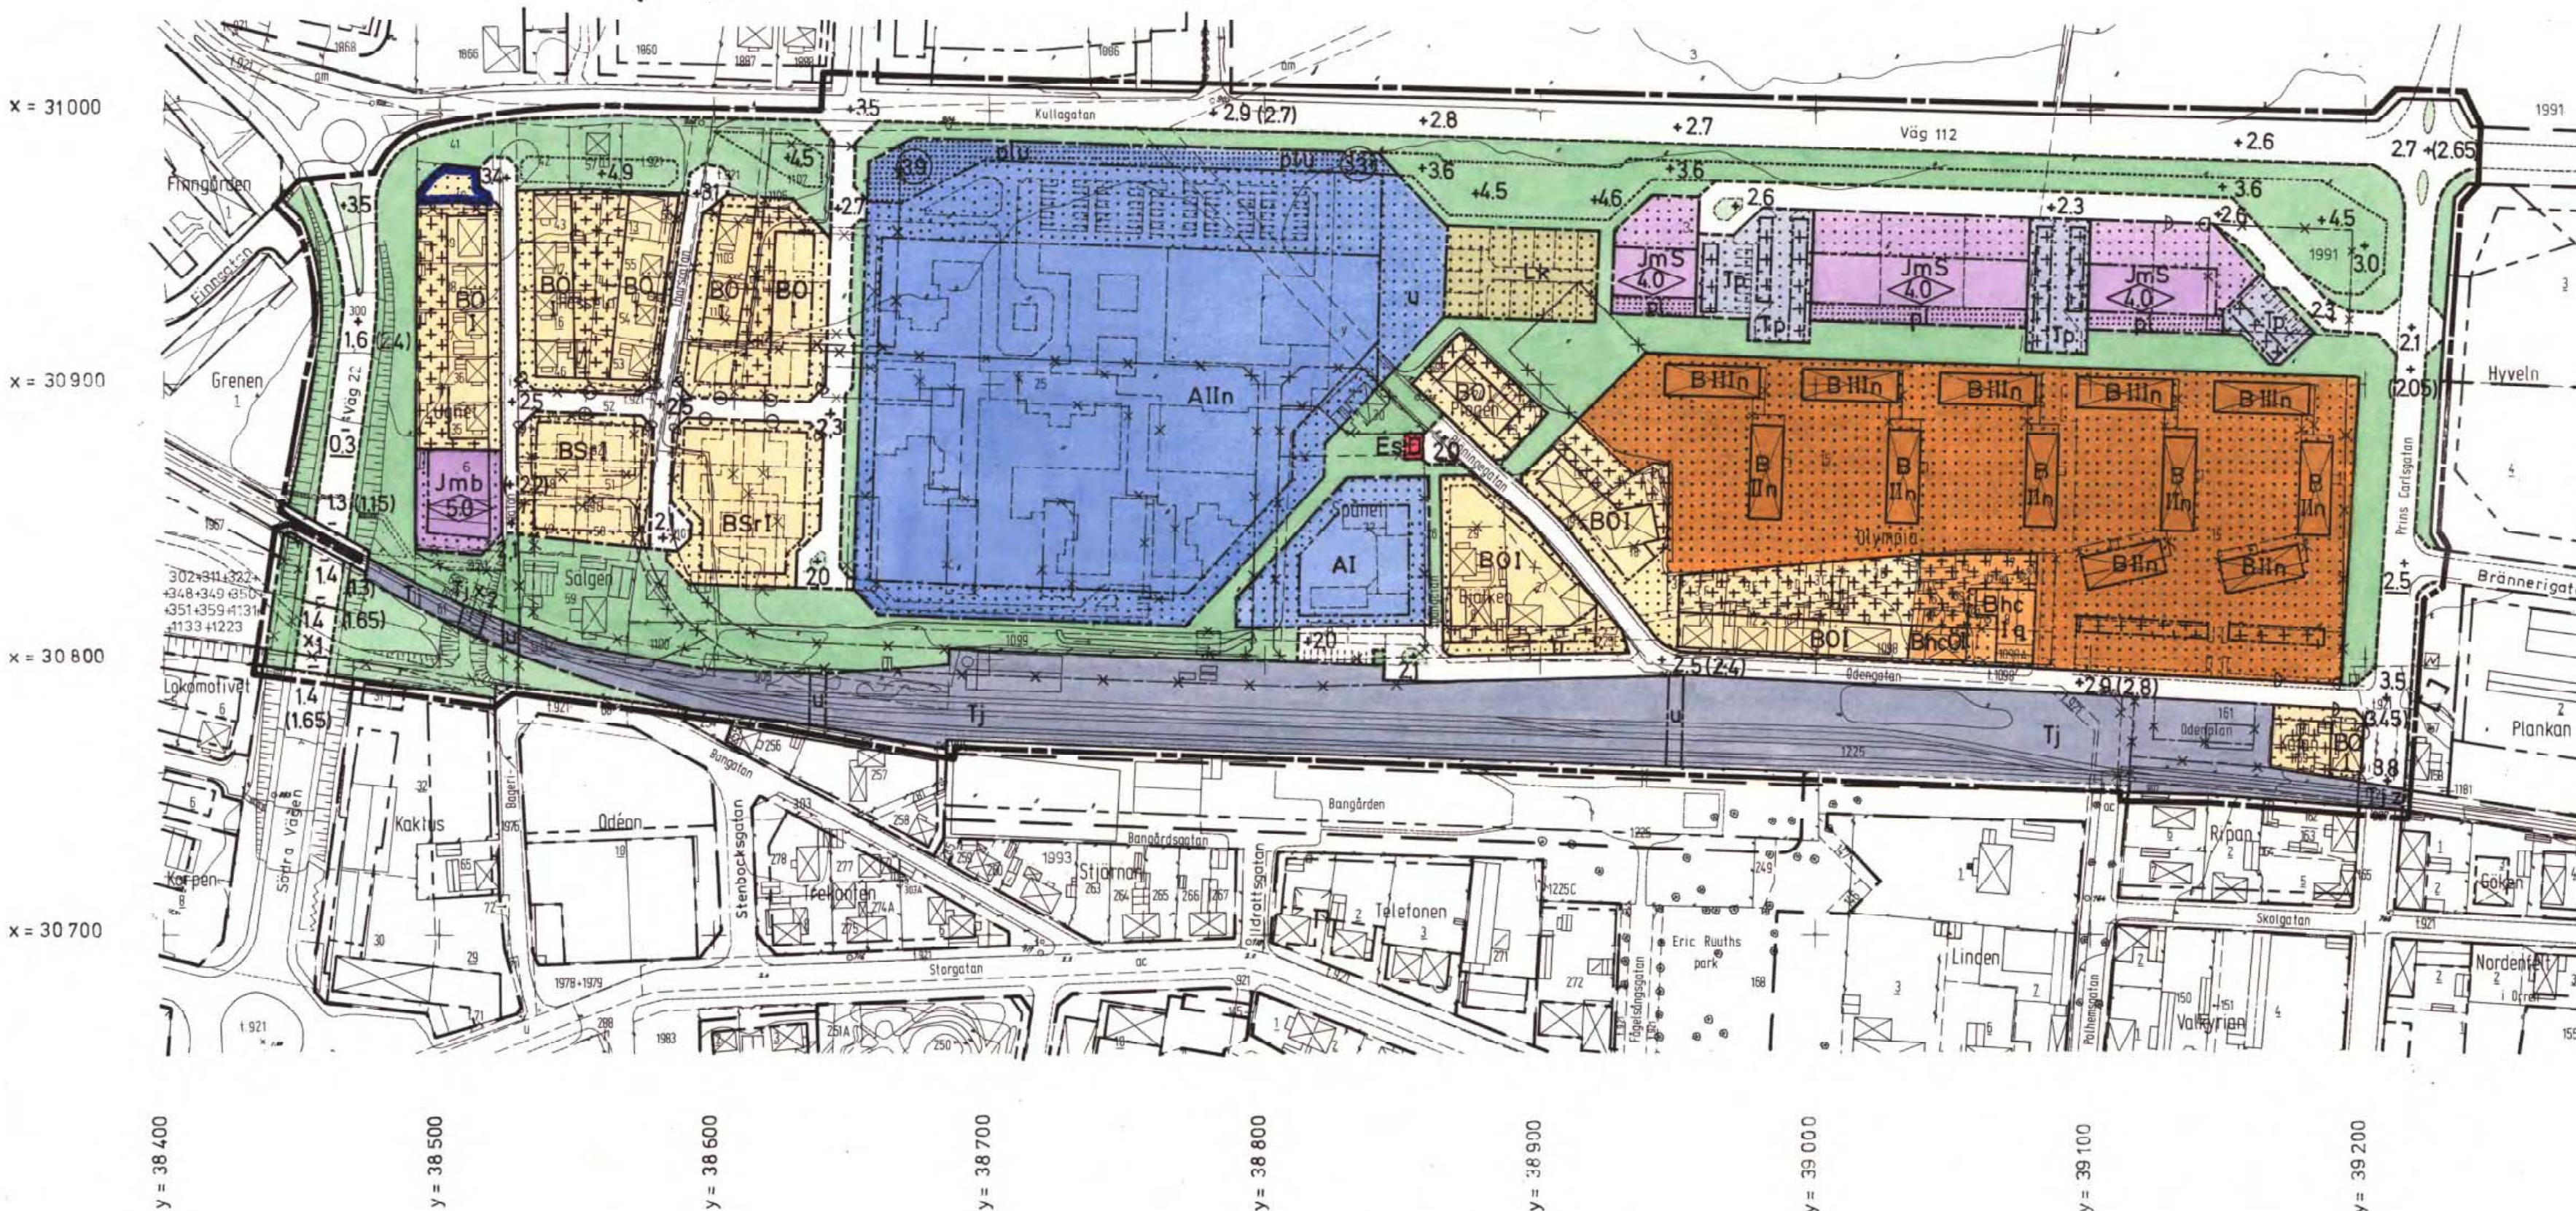

Länstyrelsen Malmöhus län
Genom beslut den 27 juni 1985,
vilket numera vunnit laga kraft,
har länstyrelsen fastställt den
på denna karta avfattade änd-
ring av stadsplan, dock med un-
dantag av på plankartan med
blå begränsningslinje markerat
område, betygat
Lars Renfors Robert Werner

Registrerad

Tillhör länstyrelsens i Malmöhus
län beslut 1985. 06. 27.
A. William-Olsson Erik Eklund

Kopiens likhet med originalet
bestyrkes i tjänsten:
Aurelija Jolowson

SKALA 1:2000

200 meter 150 100 50 10 0