


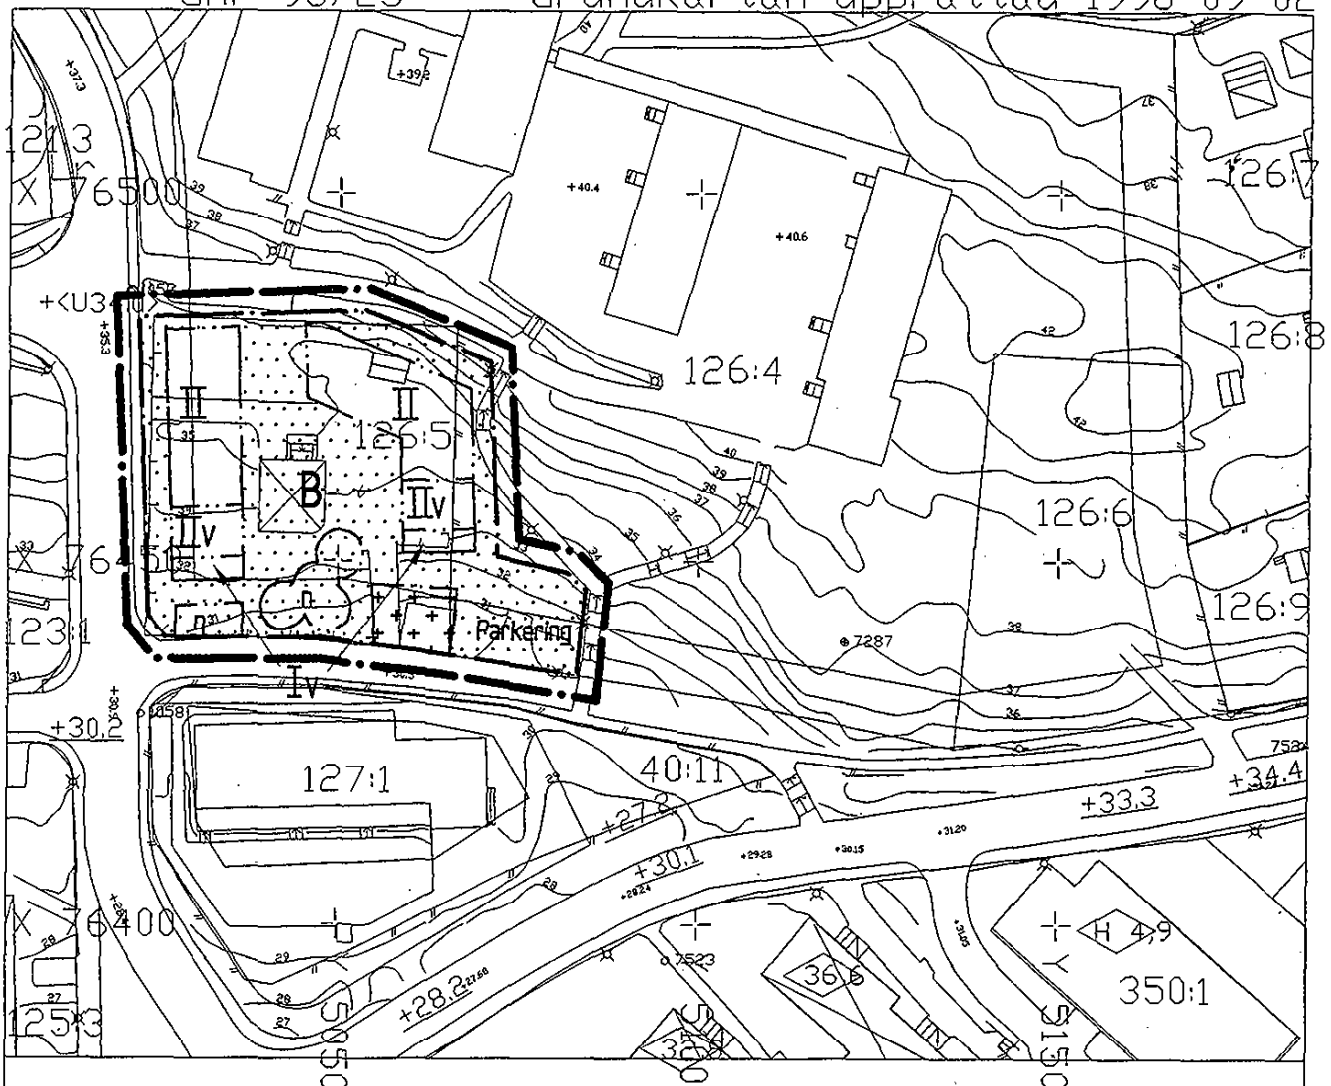

PLANBESTÄMMELSER

Följande gäller inom områden med nedanstående beteckningar. Där beteckning saknas gäller bestämmelsen inom hela planområdet. Endast angiven användning och utformning är tillåten.

GRÄNSBETECKNINGAR

- • — Linje ritad 3 m m utanför planområdets gräns
- . — Användningsgräns
- .. — Egenskapsgräns

ANVÄNDNING AV KVARTERSMARK

- B Bostäder

BEGRÄNSNING AV MARKENS BEBYGGANDE

- • • • • Marken får inte bebyggas
- + + + + + Marken får endast bebyggas med uthus och garage

MARKENS ANORDNANDE

- Parkeringsplats skall finnas

PLACERING, UTFORMNING, UTFÖRANDE

- II** Högsta antal våningar. Därutöver får inredningsbar vind inte utföras. Högsta byggnadshöjd för uthus är 2,7 m
- V** Suterängvåning får anordnas

DP213

Utseende

Fasader skall huvudsakligen utgöras av puts

ADMINISTRATIVA BESTÄMMELSER

Genomförandetid

Genomförandetiden är 10 år från den tidpunkt då planen vunnit laga kraft

Ändrad lovplikt

- n Markloy krävs för fällning av träd med större stamdiameter än 0,15 m

Skala 1:1000

Dnr 98-89-214

Detaljplan för **1999/162**
Sicklaön 126:5 m fl

Helgesons väg, Nacka kommun

Enkelt Planförfarande

Nacka kommun

Miljö & Stadsbyggnad i september 1999

Paul Ahlqvist
Paul Ahlqvist

Magnus Nilsson
Magnus Nilsson

Anfaget av ONS 1999-10-26 § 182

Laga kraft 1999-11-25