


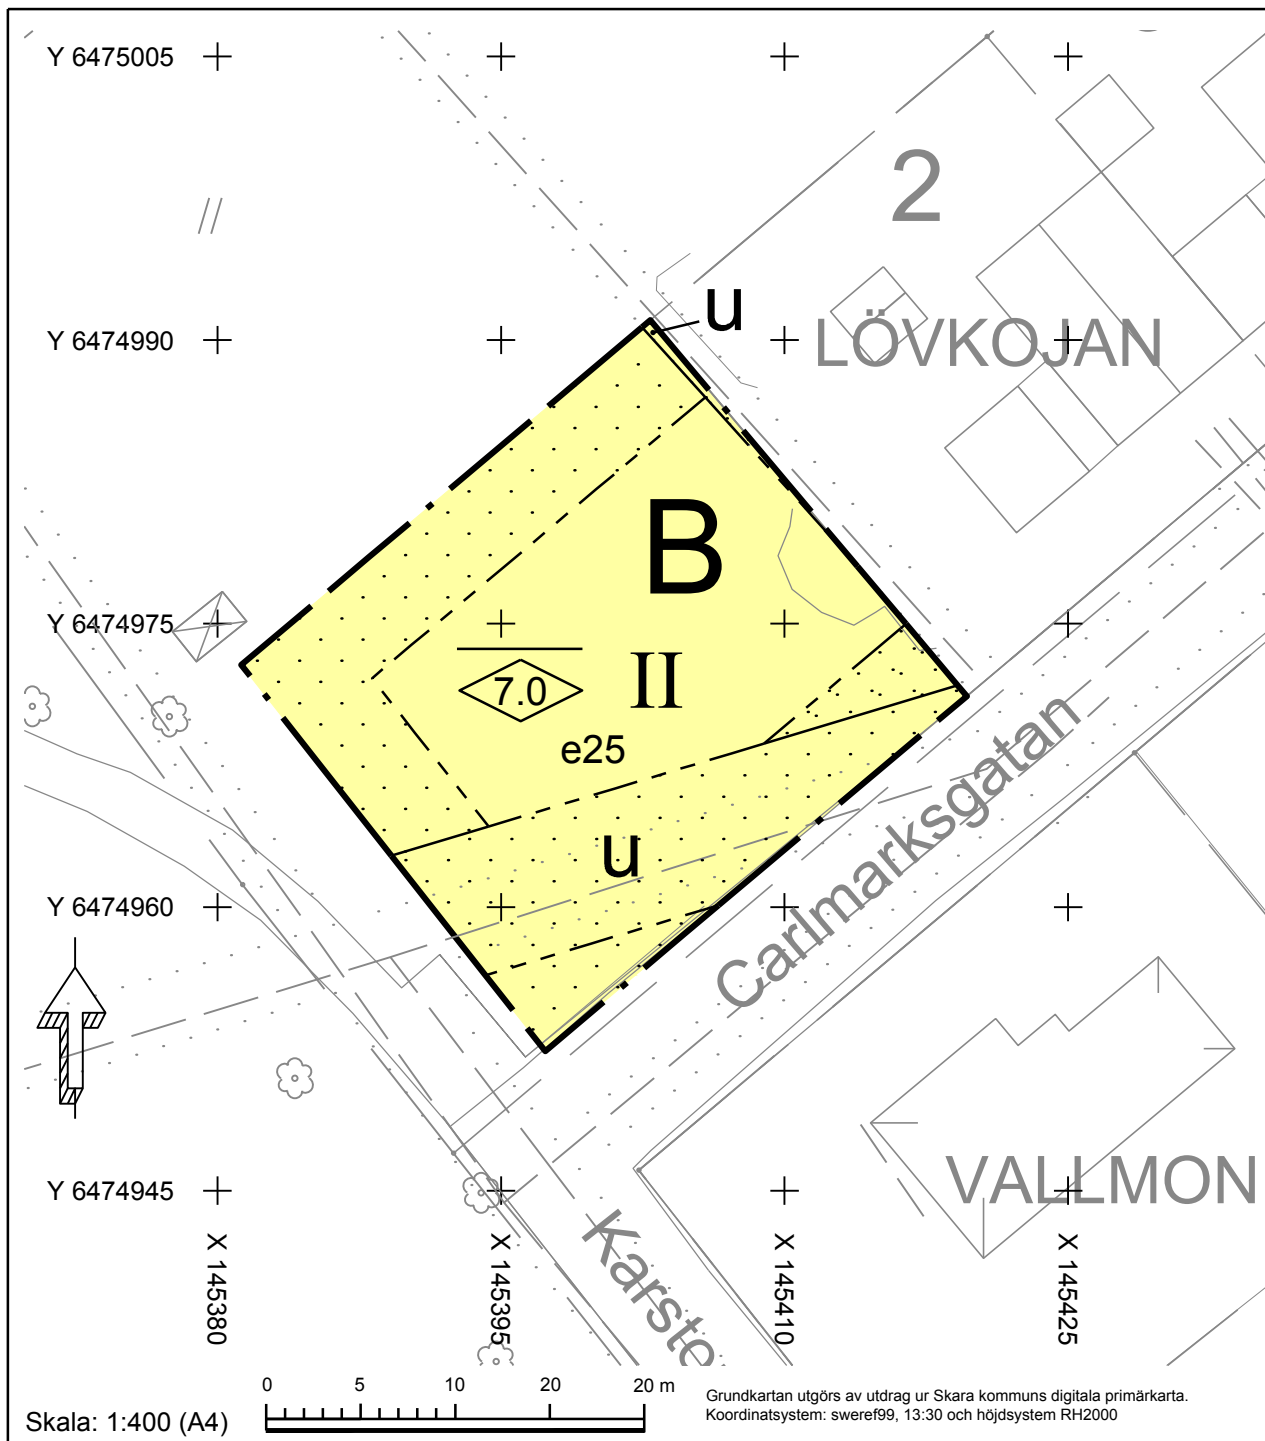

PLANBESTÄMMELSER

Följande gäller inom områden med nedanstående beteckningar. Endast angiven användning och utformning är tillåten. Bestämmelser utan beteckning gäller inom hela planområdet.

GRÄNSER

Planområdesgräns
Egenskapsgräns

ANVÄNDNING AV MARK OCH VATTEN

Kvartersmark

B Bostäder

UTNYTTJANDEGRAD/FASTIGHETSINDELNING

e25 Största byggnadsarea i procent av fastighetsarea

BEGRÄNSNINGAR AV MARKENS BEBYGGANDE

Byggnad får inte uppföras
u Marken skall vara tillgänglig för allmänna underjordiska ledningar

PLACERING, UTFORMNING, UTFÖRANDE

Utformning

7.0 Högsta nockhöjd i meter
II Högsta antal våningar

ADMINISTRATIVA BESTÄMMELSER

Genomförandetid

Genomförandetiden är 5 år från den dag planen vinner laga kraft

GRUNDKARTANS BETECKNINGAR

Kvartersgräns
Fastighetsgräns
Fastighetsbeteckning
MÅNGLAREN 1
Byggnader
Höjdkurvor
Ledningar med ledningsrätt



SKARA KOMMUN
Samhällsbyggnadskontoret

Detaljplan för

Utökning av kv. Lövkojan

Skara tätort, Skara kommun, Västra Götalands län
Upprättad 2015-10-09

Anders Kyrkander
Stadsarkitekt

Tobias Gunnarsson
Planarkitekt

☒ Beskrivning
☒ Fastighetsförteckning
☒ Samrådsredogörelse
☐ Utlåtande
☐ Illustrationskarta
Antagandeskede

Beslutsdatum

SBN samrådsbeslut
2014-09-23
Antagande
2015-10-28
Laga kraft
2015-11-20
Dnr SBN
2010-1002



B407