
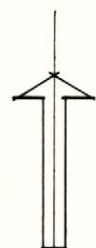


FÖRSLAG TILL ÄNDRING OCH UTVIDGNING AV STADSPLAN FÖR KVARTERET LÄROVERKET OCH DEL AV KVARTERET DUVAN I SKELLEFTÅ STAD

UPPRÄTTAT I MARS 1965 AV

B. BRUNNSTRÖM
STADSARKITEKT

SKALA 1:2000

 

År 1966 den 20 september fastställdes å denna karta angivna ändring och utvidgning av stadsplan; dock att från fastställelse undantagits ett med röda begränsningslinjer angivet område; betygar Umeå landskansliet som ovan.
På tjänstens vägnar:

Ruth Burgman
Ruth Burgman
KV. BRUNNSGÅRDEN

Tillhör Stadsfullmäktiges
Drätselkammarens
i Skellefteå beslut den 28/10 1965
§433; betygar

Ex officio:

Stenlund


Tillhör Byggnadsnämndens
i Skellefteå beslut den 12/10 1965
§506; betygar

Ex officio:

Karl Möller

GRUNDKARTEBETECKNINGAR
GÄLLANDE OMRÅDES- OCH BESTÄMMELSEGRÄNS
FASTIGHETSGRÄNS
STAKET
HÄCK
ALLE
TRÄDPLANTERING
SLÄNT MED TRAPPA
GÄNGVÄG
BRO
DÄMM
BÄCK
LEKPLATSANORDNINGAR
JORDKÄLLARE
HUVUDBYGGNAD
UTHUS
ILLUSTRATIONSLINJE
NIVÅKURVOR I METER ÖVER STADENS NOLLPLAN
FASTIGHETSBECKNINGAR
POLYGONPUNKT
PUNKT I RUTNÄT
GÄLLANDE GATHÖJD
+0.0

STADSPLANEBETECKNINGAR
STADSPLANEGRÄNS
GÄLLANDE OMRÅDES- OCH BESTÄMMELSEGRÄNS
GÄLLANDE OMRÅDES- OCH BESTÄMMELSEGRÄNS AVSEDD ATT UTGÅ
OMRÅDESGRÄNS
BESTÄMMELSEGRÄNS
GRÄNSLINJER
ILLUSTRATIONSLINJER, FASTSTÄLLAS
PARK ELLER PLANTERING
OMRÅDE FÖR ALLMÄNT ÄNDAMÅL
OMRÅDE FÖR BOSTADSÄNDAMÅL
OMRÅDE FÖR TORNNÄMNEPARK
VATTENOMRÅDE SOM FÅR ÖVERBYGGAS
MARK SOM ICKE FÅR ÖVERBYGGAS
ANTAL VÅNINGAR
BYGGNADSHÖJD
GÄLLANDE GATHÖJD
MARK TILLGÄNGLIG FÖR UNDERJORDSKA LEDNINGAR

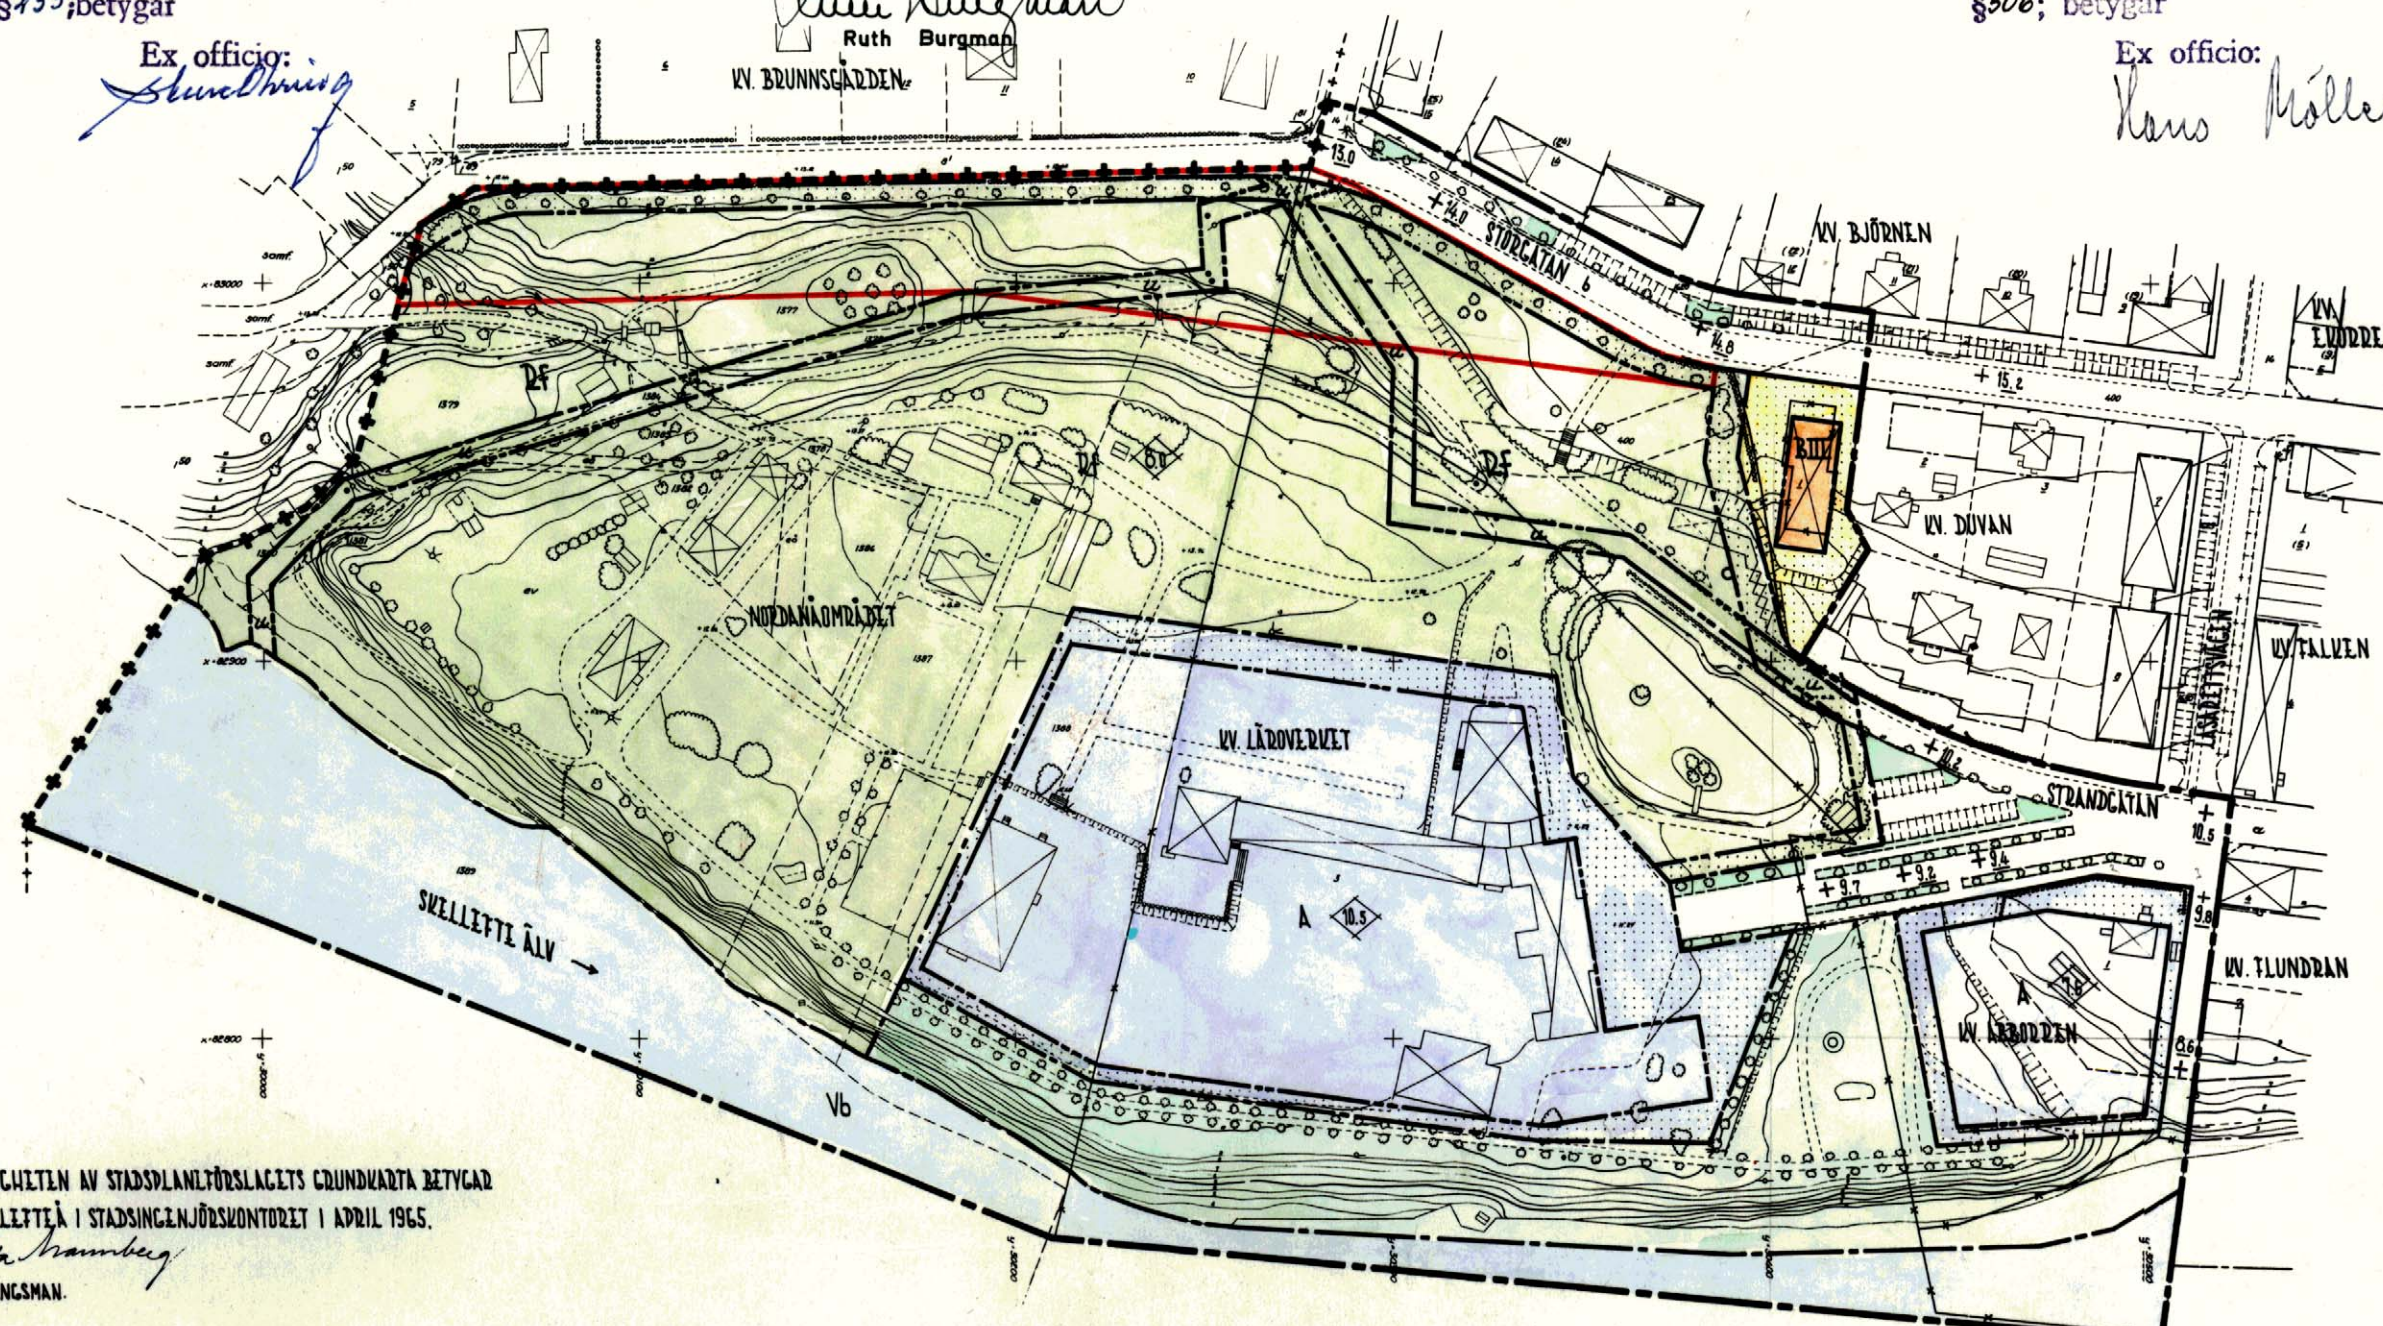

RIKTHIGHEITEN AV STADSPLANFÖRSLAGETS GRUNDKARTA BETYGAD
SKELLEFTÅ I STADSGENJÖRSKONTORET I APRIL 1965.

Ena Hamberg
MÄTNINGSMAN.

323
1966