


GRUNDKARTAN

Grundkartan är digital. Koordinatsystem i plan 2.5 gon v region 07.
koordinatsystem i höjd RH 70. För grundkartans beteckningar hänvisas
till Samhällsbyggnadskontorets avdelning Mark & Mät.
Fastighetsindelningen är aktuell dec -97.

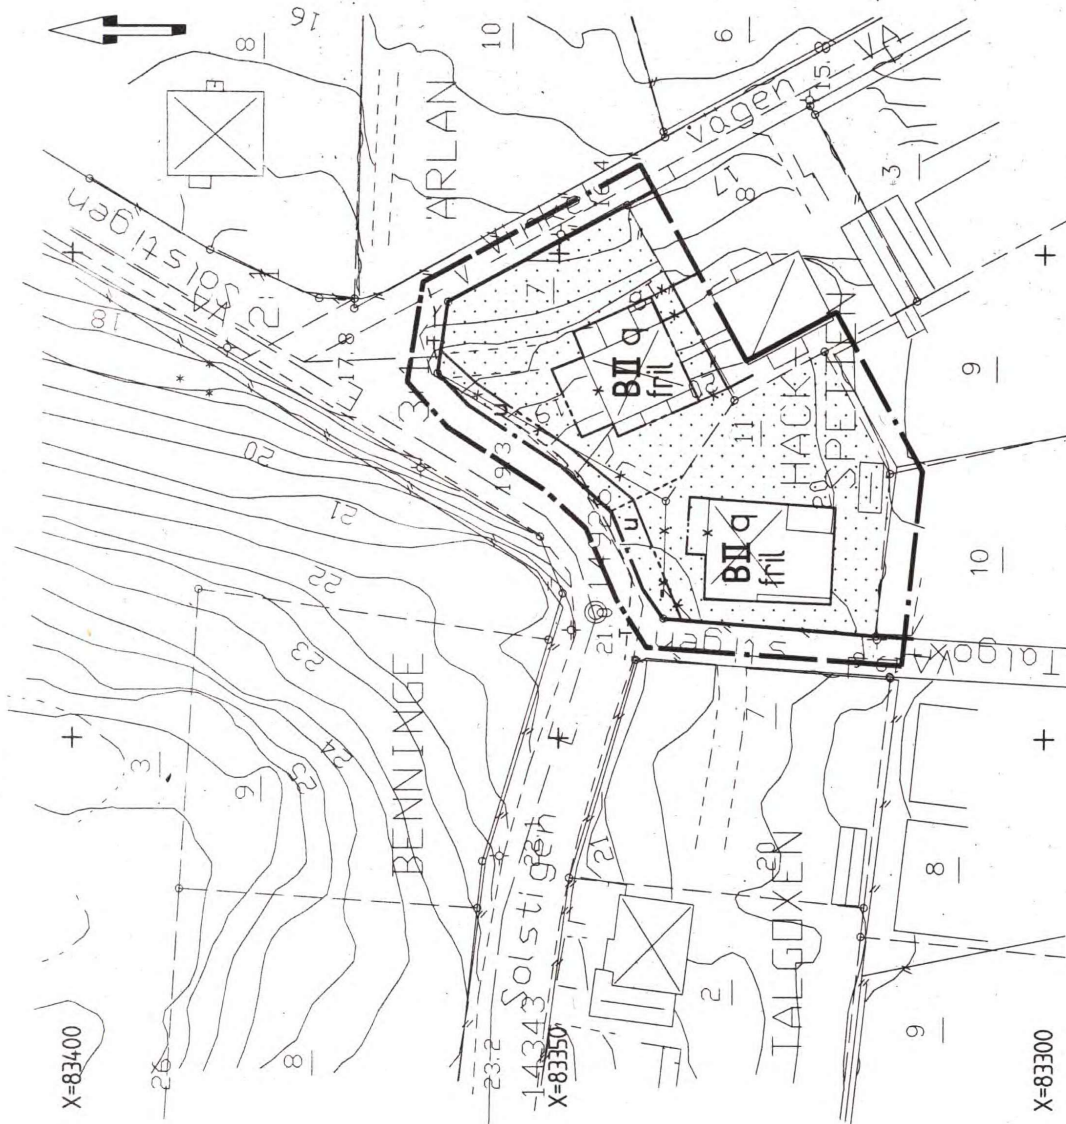

PLANBESTÄMMELSER

Följande gäller inom områden med nedanstående beteckningar. Där beteckning saknas gäller bestämmelsen inom hela planområdet. Endast angiven användning och utformning är tillåten.

GRÄNSBETECKNINGAR

- Linjen belägen 3 meter utanför planområdets gräns
- Gällande användningsgräns
- Användningsgräns
- Gällande egenskapsgräns
- Egenskapsgräns
- *—*— Utgående användningsgräns eller egenskapsgräns

ANVÄNDNING AV MARK

Kvartermark

— B — Bostäder

BEGRÄNSNING AV MARKENS BEBYGGANDE

- Marken får inte byggas
- u Marken skall vara tillgänglig för el- och teleledningar

PLACERING, UTFORMNING, UTFÖRANDE

Utförande

- II Högsta antal våningar
- fril Endast friliggande hus

Värdefulla byggnader

- q Värdefull byggnad. Ändring av byggnad får inte förvanska dess karaktär eller anpassning till omgivningen

ADMINISTRATIVA BESTÄMMELSER


Genomförandetiden är 10 år från det planen vunnit laga kraft
Tomtindelningar för Hackspetten 7 o 11 med registernummer 1959.01.21
0486K - 1173, upphör att gälla.

Ingen planavgift under genomförandetiden.

ILLUSTRATIONER

----- Illustrerad tomtgräns

ANTAGANDEHANDLING

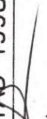DETALJPLAN PLANKARTA MED BESTÄMMELSER	☐ Beskrivning	☐ Illustrationskarta ☐ Fastighetsförteckning ☐ Utläggande efter utställning
	☐ Genomförande- beskrivning	
	☐ Samrådsredogörelse	
HACKSPETTEN 7 o 11		
STRÄNGNÄS, STRÄNGNÄS KOMMUN		
UPPRÄTTAD 1998.03.11		
		
ENAR SCHUCH SAMHÄLLSBYGGNADSCHEF		
GUN OLSSON PLANINGENJÖR		
SBN980311		
Lagförslagsnr		
980407		
Beställare		
En godkännelse		
Måttavla		
Skala 1:500		

