

Kv HAGTORNET mm

Skövde centralort, Skövde kommun, Skaraborgs län

Förslag till ändring av stadsplan

Upprättat 1987-01-30

Rikard Hagerberg
Rikard Hagerberg
Stadsbyggnadschef

Inger Holm
Inger Holm
Planingenjör

BETECKNINGAR

GRUNDKARTA

	Kvartersgräns
	Fastighetsgräns
	Väg
	Staket
	Häck
	Stödmur
	Slänt
	Nivåkurvor
	Byggnader
	Fastighetsbeteckning
	Belysningsstolpe, lövträd, polygonpunkt
GRUNDKARTA: MATKLASS II, KOORDINATSYSTEM SKÖVDES, BYGGNADERNAS BEGRÄNSNINGSLINJER TAKUTSPRÄNG, HÖJDSYSTEM RH00.	

STADSPANEKARTA

A. Gränsbeteckningar	
	Stadsplanegräns belägen 3 m utanför fastställelseområdet
	Gällande områdesgräns avsedd att behållas
	utgå
	tillika fastighetsgräns avsedd att utgå
Områdesgräns	
	Gällande bestämmelsegräns avsedd att behållas
	utgå
Bestämmelsegräns	
	Områdesgräns från vilken mindre avvikelser i vissa fall får göras

B. Områdesbeteckningar

Allmän plats	
	Park eller plantering
Byggnadskvarter	
	Bostäder
	Bostäder fristående hus

C. Övriga beteckningar avsedda att fastställas

	Mark som inte får bebyggas
	Mark för uthus o dyl
	Mark tillgänglig för gemensam förbindelseled
	Antal våningar
	Taklutning, maximal vinkel
	Byggnadshöjd
	Uttartsförbud Tvärstreck med pil markerar förbudets slut


D. Illustration och hänvisning

	Illustrationslinje (ny vägsträckning)
--	---------------------------------------

Kv HAGTORNET mm

Skövde centralort, Skövde kommun, Skaraborgs län

Förslag till stadsplan

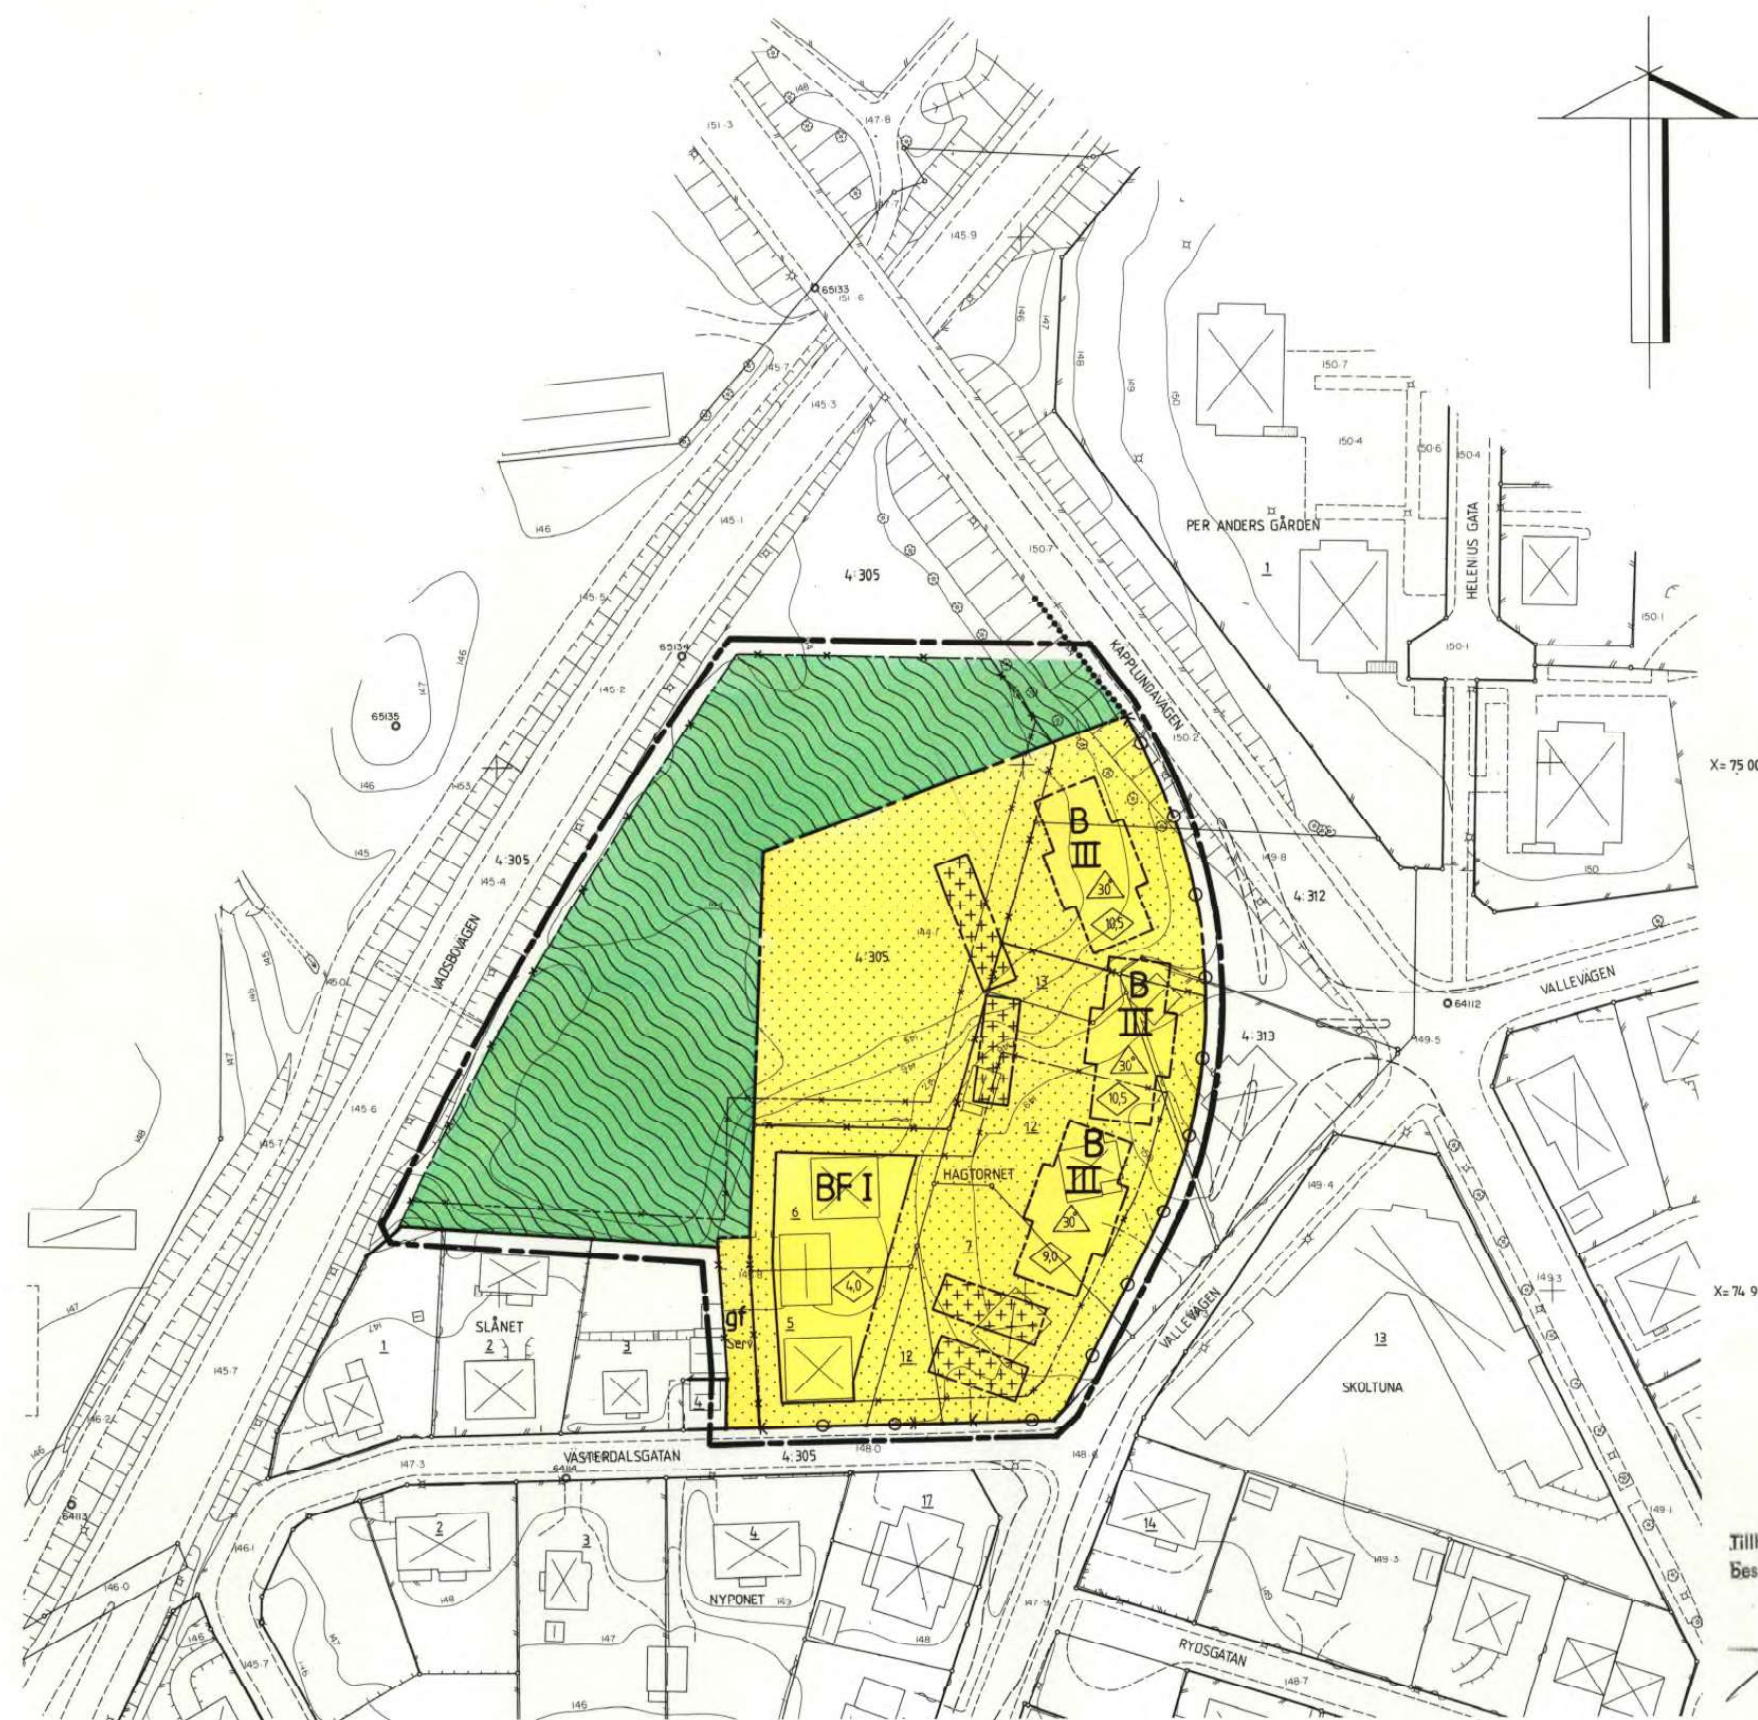

Tillhör länsstyrelsens i Skaraborgs län
Beslut 1987-09-29 betyg
På tjänstens vägnar

Sigvard Gertzen
Sigvard Gertzen

Tillhör kommunfullmäktiges i Skövde be-
slut den 15 juni 1987, s. 130, 131
betyg

Sigvard Gertzen
Kommunfullmäktiges sekreterare

Tillhör byggnadsnämndens i Skövde be-
slut den 14 maj 1987, s. 220,
betyg

På tjänstens vägnar:
Evelin Andersson
Byggnadsnämndens sekreterare

SKALA 1:1000
0 10 20 30 40 50 60 70 80 90 100 m