

År 1958 den 12 februari blev det
å denna karta återgivna förslag
till stadsplaneändring fastställt
på sätt länsstyrelsens beslut sam-
ma dag närmare utvisar. Klagan
över beslutet må ej föras, i följd
varav detsamma vunnit laga kraft,
betygar Kalmar i landskansliet som
ovan.

På tjänstens vägnar:
Marta Smedberg

FÖRSLAG TILL ÄNDRING AV STADSPLANEN FÖR KV. STAREN OCH STORKEN I NYBRO STAD

Upprättad 11 nov. år 1957 av

G. Lundberg

Arkitekt SAR.


Beteckningar till grundkartan:

- Gällande områdes och bestämmelsegräns
- Fastighetsgräns
- Vägar
- Järnvägsspår
- Bef. byggnader
- Vattendrag
- Gällande gathöjd
- Nivåkurvor i meter över stadens nollplan
- Punkt i rutnät

Beteckningar till stadsplanekartan:

- Stadsplanegräns
- Gällande områdes- och bestämmelsegräns
- Gällande områdes- och bestämmelsegräns avsedd att utgå
- Gatukvarters- och annan områdesgräns
- Bestämmelsegräns
- Gränslinje ej avsedd att fastställas
- Gata eller torg
- Park eller plantering
- Område för fritidsändamål
- Område för bostadsändamål, fristående eller kopplade hus
- Vattenområde
- Vattenområde som för överbyggas
- Mark som inte för bebyggas
- Gällande gathöjd avsedd att utgå
- Gathöjd
- Antal våningar

Utgående pluthöjder över stadens äldre nollplan
som var 69.4 m högre än nu gällande

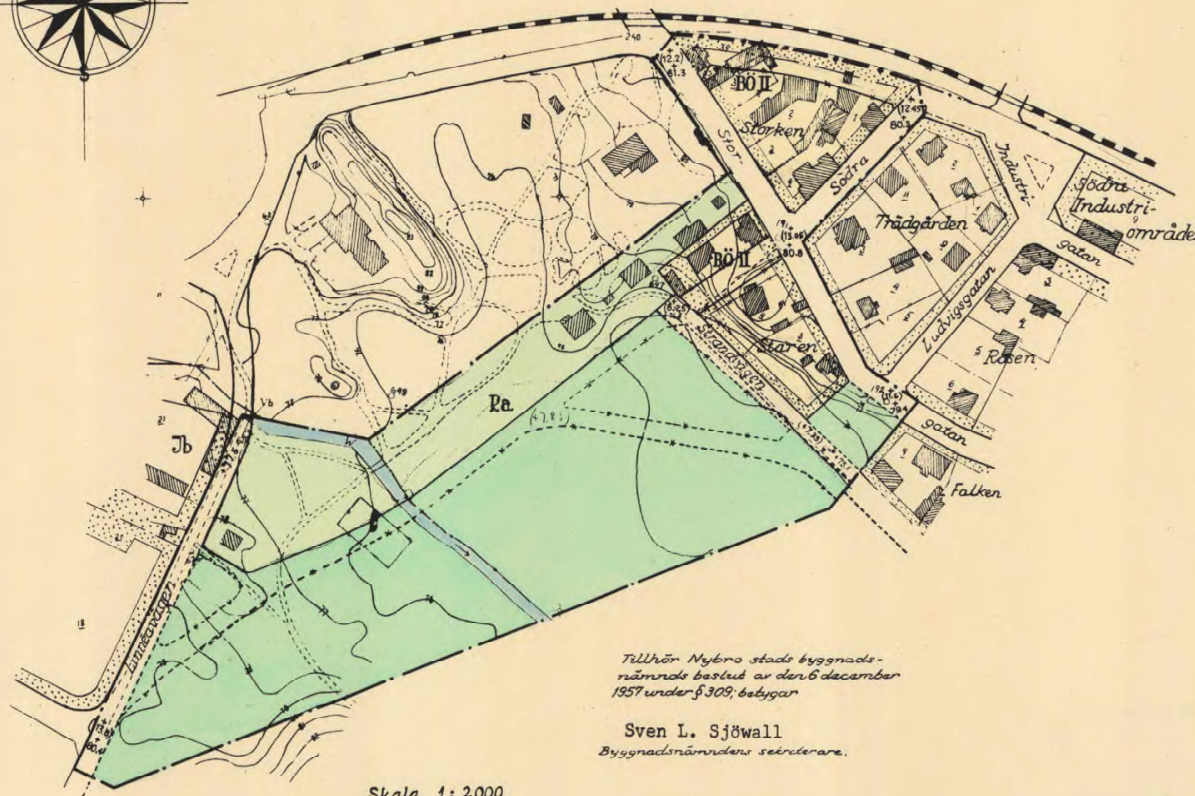

Följande Nybro stads byggnads-
nämndes beslut av den 6 december
1957 under § 309, betygar

Sven L. Sjöwall
Byggnadsnämndens sekreterare.

Skala 1:2000

