
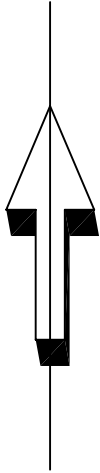


PLANKARTA

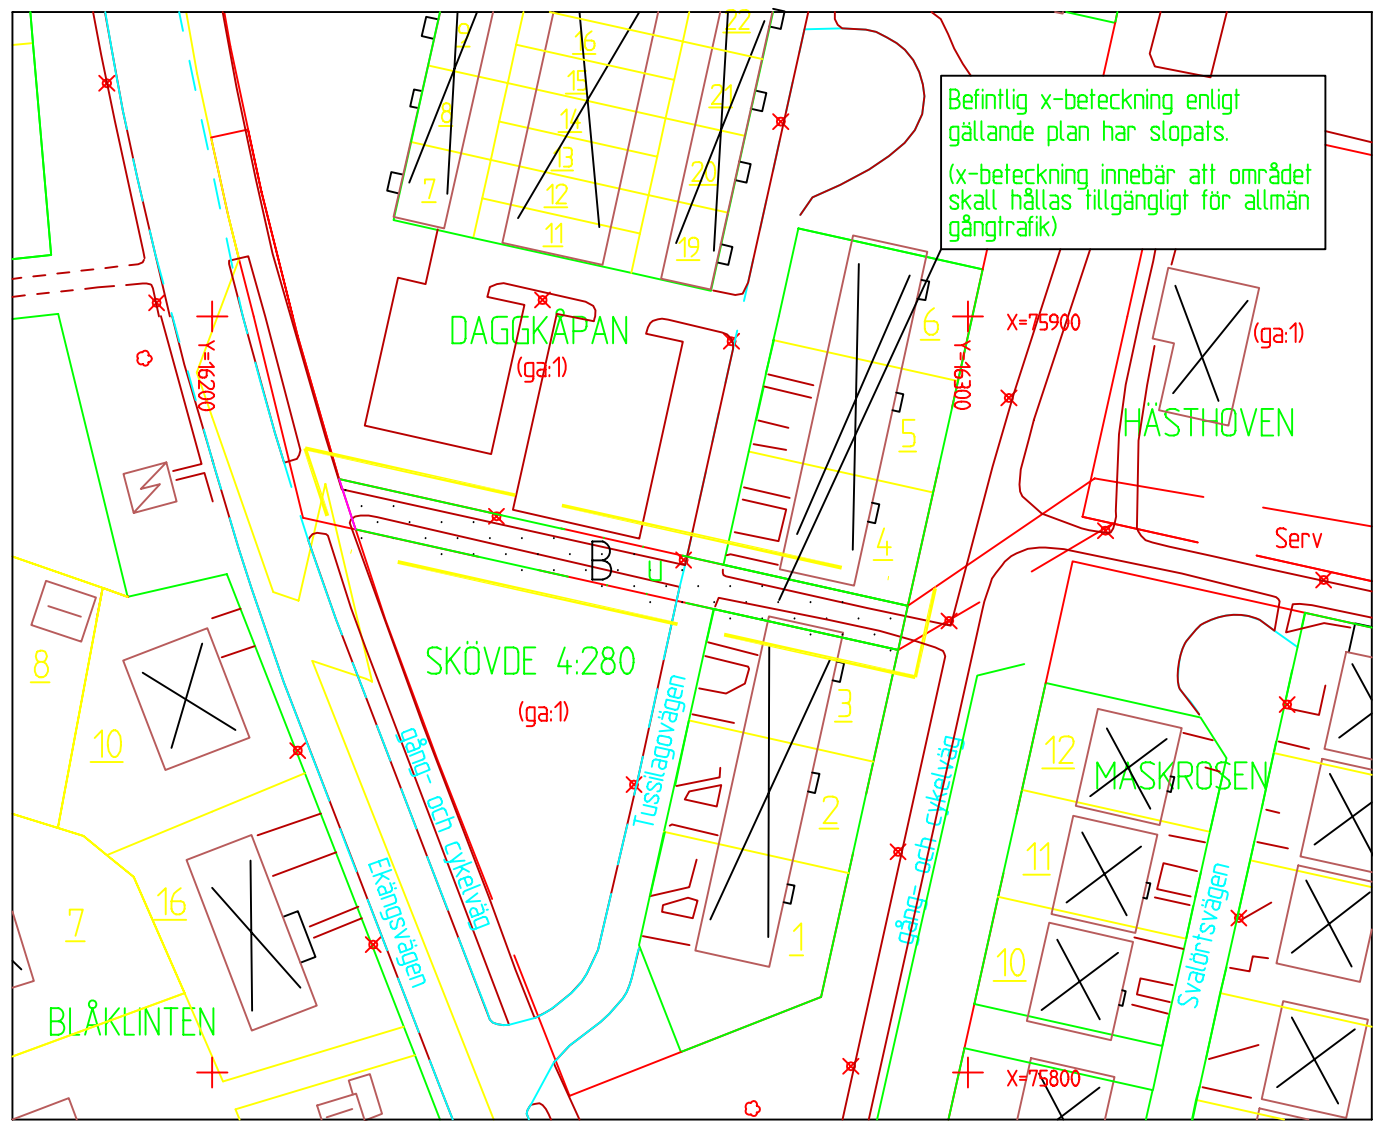

PLANBESTÄMMELSER

Följande gäller inom områden med nedanstående beteckningar. Där beteckning saknas gäller bestämmelsen inom hela planområdet. Endast angiven användning och utformning är tillåten.

GRÄNSBETECKNINGAR

- Linjen belägen 3 meter utanför planområdets gräns
- Användningsgräns
- Egenskapsgräns

ANVÄNDNING AV KVARTERSMARK

- B Bostäder

BEGRÄNSNING AV MARKENS BEBYGGANDE

- Marken får inte bebyggas
- Marken skall vara tillgänglig för allmänna underjordiska ledningar

GRUNDKARTANS BETECKNINGAR

- Fastighetsgräns
- Fastighetsbeteckning
- Fastighetsbeteckning
- Byggnader
- Lövträd
- Belysningsstolpe
- Rutnätspunkt
- Serv (ga:1) Ledningsservitut
- Gemensamhetsanläggning
- Höjdsystem RH 00
- Koordinatsystem: lokalt
- Måtklass II
- Stadsingenjörskontoret

ADMINISTRATIVA BESTÄMMELSER

Genomförandetiden är 5 år från den dagen planen vinner laga kraft.


Peter Nyström
Stadsingenjör

UPPLYSNINGAR

Planen är upprättad enligt plan- och bygglagens regler om enkelt planförfarande (PBL 5:28)

Grundkartan är upprättad av stadsingenjörskontoret
Fastighetsregisterkarta: 157511

FÖRÄNDRINGSKARTA

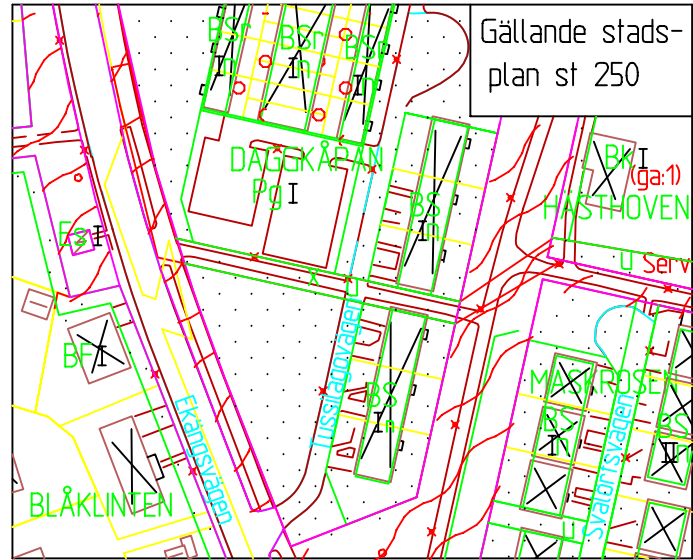

Skala 1:2000

PLANBESKRIVNING

Planens syfte
Detaljplanen innebär att kravet på tillgänglighet för allmän gångtrafik på befintlig gångväg genom kv Daggkåpan slopas.

Plandata
Planområdet ligger inom kv Daggkåpan i Skövde stad och omfattar 452 m2. Marken som ingår i planområdet förvaltas av Daggkåpan's samfällighetsförening. För planområdet gäller detaljplan 250 (1683-st 250) fastställt 1974-09-03.

Förändringar
Daggkåpan's samfällighetsförening har framfört önskemål om att x-beteckningen (tillgänglig för allmän gångtrafik) på befintlig gångväg skall slopas. Efter utredning på tekniska kontoret har framkommit att gångvägen inte är av intresse för allmän gångtrafik. I planförslaget slopas därför x-beteckningen och syftet är att samfällighetens ansvar för underhåll och snöröjning mm upphör. Området skall vara tillgängligt för underjordiska allmänna ledningar (u-område).

GENOMFÖRANDEBESKRIVNING

Planen avses att genomföras så snart som möjligt. I en ändringsförrättning enligt anläggningslagen kommer samfällighetens ansvar för underhåll och snöröjning mm att avvecklas. Kostnader för enkel planändring och förrättning bekostas av Daggkåpan's samfällighetsförening

	Beskrivning Genomförande- beskrivning Samrådsredogörelse Illustrationskarta Fastighetsförteckning Utfåtande efter utställning	
Detaljplan för del av KV DAGGKÅPAN Skövde stad, Skövde kommun, Skaraborgs län Upprättad av stadsbyggnadskontoret 1994-09-01	Bestuatsdatum	Sign
	Bn godkännande	
	1994-09-15	
	Antagande	
	1994-09-15	
	Lagakraftvinnande	
	1994-10-14	
Rikard Hagerborg Stadsbyggnadschef	Inger Holm Planingenjör	
skala 1:1000 0 10 20 30 40 50 100		