



Grundkartan upprättad som utdrag ur Botkyrka kommuns primärkartverk

Tumba i maj 1970

Norr

Carl-Johan Roos
Stadsingenjör

10 0 50 100 m

Skala 1:1000

Gränser

- stadsplanegräns
- områdesgräns
- bestämmelesgräns
- gränslinje, fastställes ej
- illustrationslinje fastställes ej

Områden


- gatumark
- Park
- B parkmark
- B bostäder, byggnadskvarter
- Ba gemensamhetsanläggning, byggnadskvarter
- Bg garage, förråd, byggnadskvarter
- Es elnäststation, specialområde

Övriga beteckningar

- område som ej får bebyggas
- ledningsområde
- tunnelområde, lägsta schaktningsdjup
- höjd på gatumark
- gatulutning
- våningsantal
- vind får ej inredas
- högsta byggnadshöjd
- illustrationstext
- illustrerad markhöjd
- illustrerad bjälklagshöjd
- gångstig

Tillhör sammanläggningsdelegerades
för Botkyrka kommun: beslut
den 24 / 9 1970 § 58

betygar Curt Sjögren
sammanläggningsdelegerades sekr.

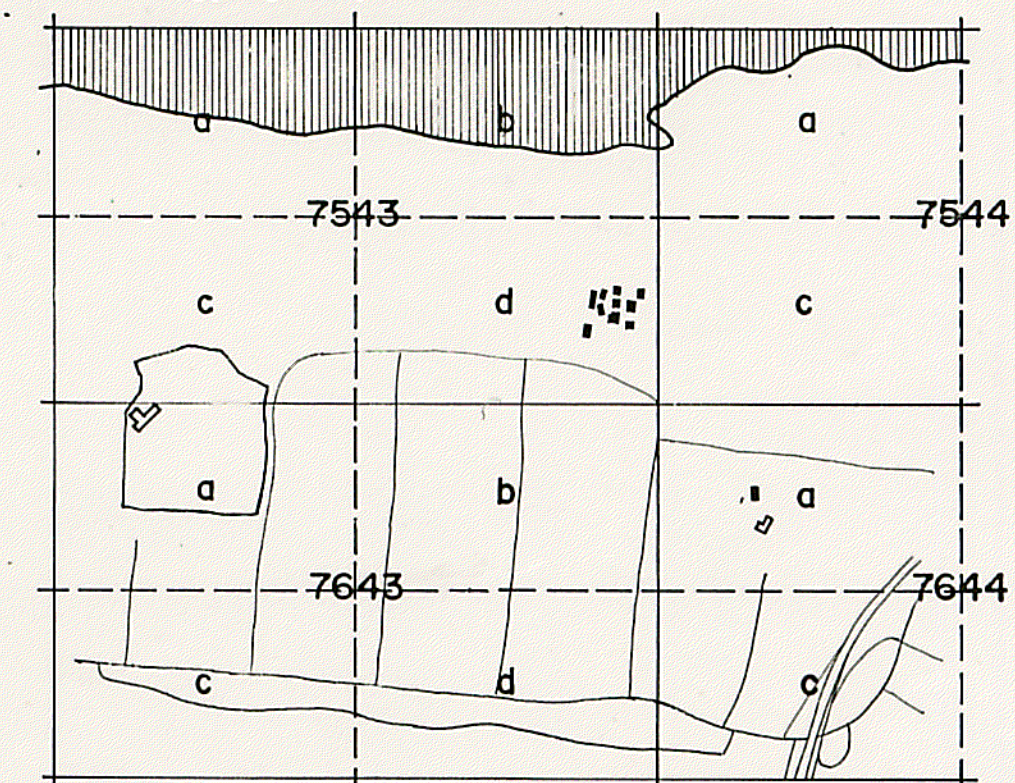

Nr 19 71. Ant. 25 maj
fastställdes denna stadsplan byggnadsplan
på sitt länsstyrelsens beslut samma dag närare
utvisar. Länsstyrelsen i Stockholms län som ovan.
På tjänstens vägnar
Eva Söderlund

Kaplans likhet med originalet
bestyrkes i tjänsten
G. Prig

Stadsplan för del av Norsborg

Norsborg IV

inom Botkyrka kommun
i Stockholms län

Upprättad den 8 maj 1970

AB Svenska Bostäder

Arkitektsektionen

Gunnar Andersson

Gunnar Andersson

Arkitekt SAR

Godkänd av BN den 30.6.70

Antagen av SD den 24.9.70

Fastställd av

Pl. 53-05-1