

FÖRSLAG TILL ÄNDRING AV STADSPLANEN
FÖR DEL AV ARVIDSJAURS SAMHÄLLE
(KVARTERET JÄRVEN)

I ARVIDSJAURS KOMMUN AV NORRBOTTENS LÄN

UPPRÄTTAD I SEPTEMBER 1976 AV

STEN LAESTADIUS

STEN LAESTADIUS

KOMMUNALRÅD

Dnr. 11.082-7892-76

Ar 19. den 9 mars 77

fastställdes i Norrbottens
län denna plan på sätt som länsstyrelsens
beslut utvisar. Beslutet har vunnit laga kraft.

Luleå den 9 mars 1977

G Jakobsson

G Jakobsson

BETECKNINGAR

STADSPLANEKARTA

A. GRÄNSBETECKNINGAR

- STADSPLANEGRÄNS 5 M UTANFÖR AVSETT OMRÅDE
- GÄLLANDE OMRÅDESGRÄNS AVSEDD ATT BIBEHÅLLAS
- GÄLLANDE OMRÅDESGRÄNS AVSEDD ATT UTGÅ
- GÄLLANDE BESTÄMMELSEGRÄNS AVSEDD ATT BIBEHÅLLAS
- GÄLLANDE BESTÄMMELSEGRÄNS AVSEDD ATT UTGÅ
- FÖRESLAGEN BESTÄMMELSEGRÄNS

B. OMRÅDESBETECKNINGAR

- Mh II OMRÅDE AVSETT FÖR MOTELL - HOTELLÄNDAMÅL
- Bö II OMRÅDE FÖR BOSTADSÄNDAMÅL, FRISTÅENDE ELLER KOPPLADE HUS

C. ÖVRIGA BETECKNINGAR

- MÅRK SOM ICKE FÅR BEBYGGAS
- +91.0 GÄLLANDE GATUHÖJD
- II ANTAL VÅNINGAR

GRUNDKARTA

GRÄNSER

- FASTIGHETSGRÄNS

FASTIGHETSBETECKNINGAR

- JÄRVEN KVARTERSNAMN
- 12 NUMMER PÅ RÄTTSLIGT BESTÅENDE TOMT
- 202 NUMMER PÅ STADSÅGA ELLER STADSÅGOMRÅDE


SKALA 1:1000 Bestyrkes å tjänstens vägnar;

Rose-Marie Lundkvist
Rose-Marie Lundkvist

25-P77/17

Att detta stadsplaneändringsförslag
tillhör byggnadsnämndens protokoll
av den 29.9.1976 § 495 och den 22.10
1976 § 496 intygas å tjänstens
Vägnar:
Arvidsjaurs Byggnadsnämnd
Rolf Ringström
Rolf Ringström
Sekreterare

Att detta stadsplaneänd-
ringsförslag varit utställ
under en tid av tre veckor
fr o m den 1.10.1976 inty-
gas å tjänstens vägnar:
Arvidsjaurs Byggnadsnämnd
Rolf Ringström
Rolf Ringström
Sekreterare

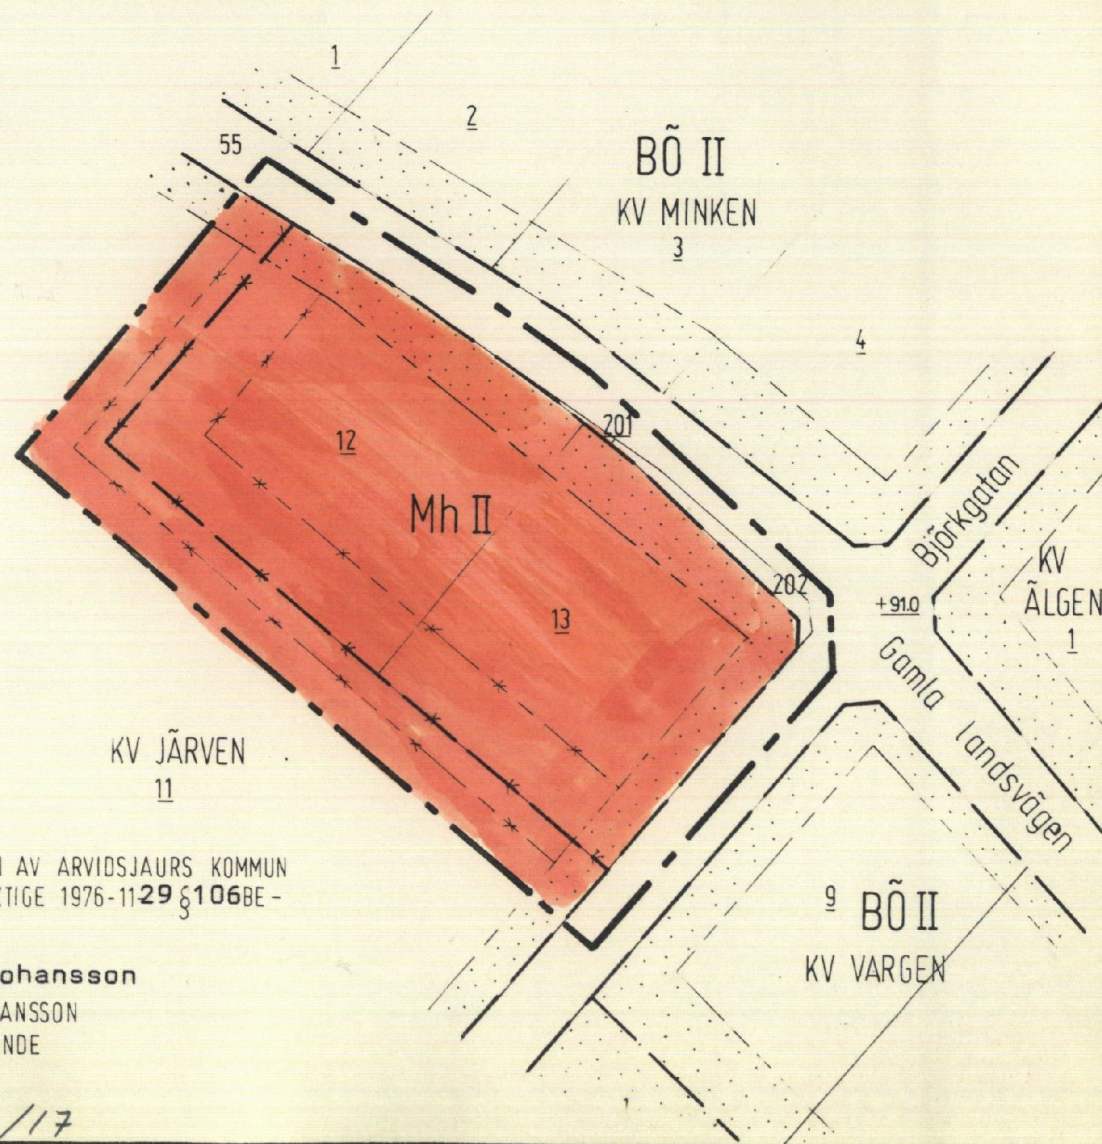

ANTAGEN AV ARVIDSJAURS KOMMUN
FULLMÄKTIGE 1976-11-29 § 106 BE-
TYGAR:

Åke Johansson
ÅKE JOHANSSON
ORDFÖRANDE