




NORRTÄLJE KOMMUN

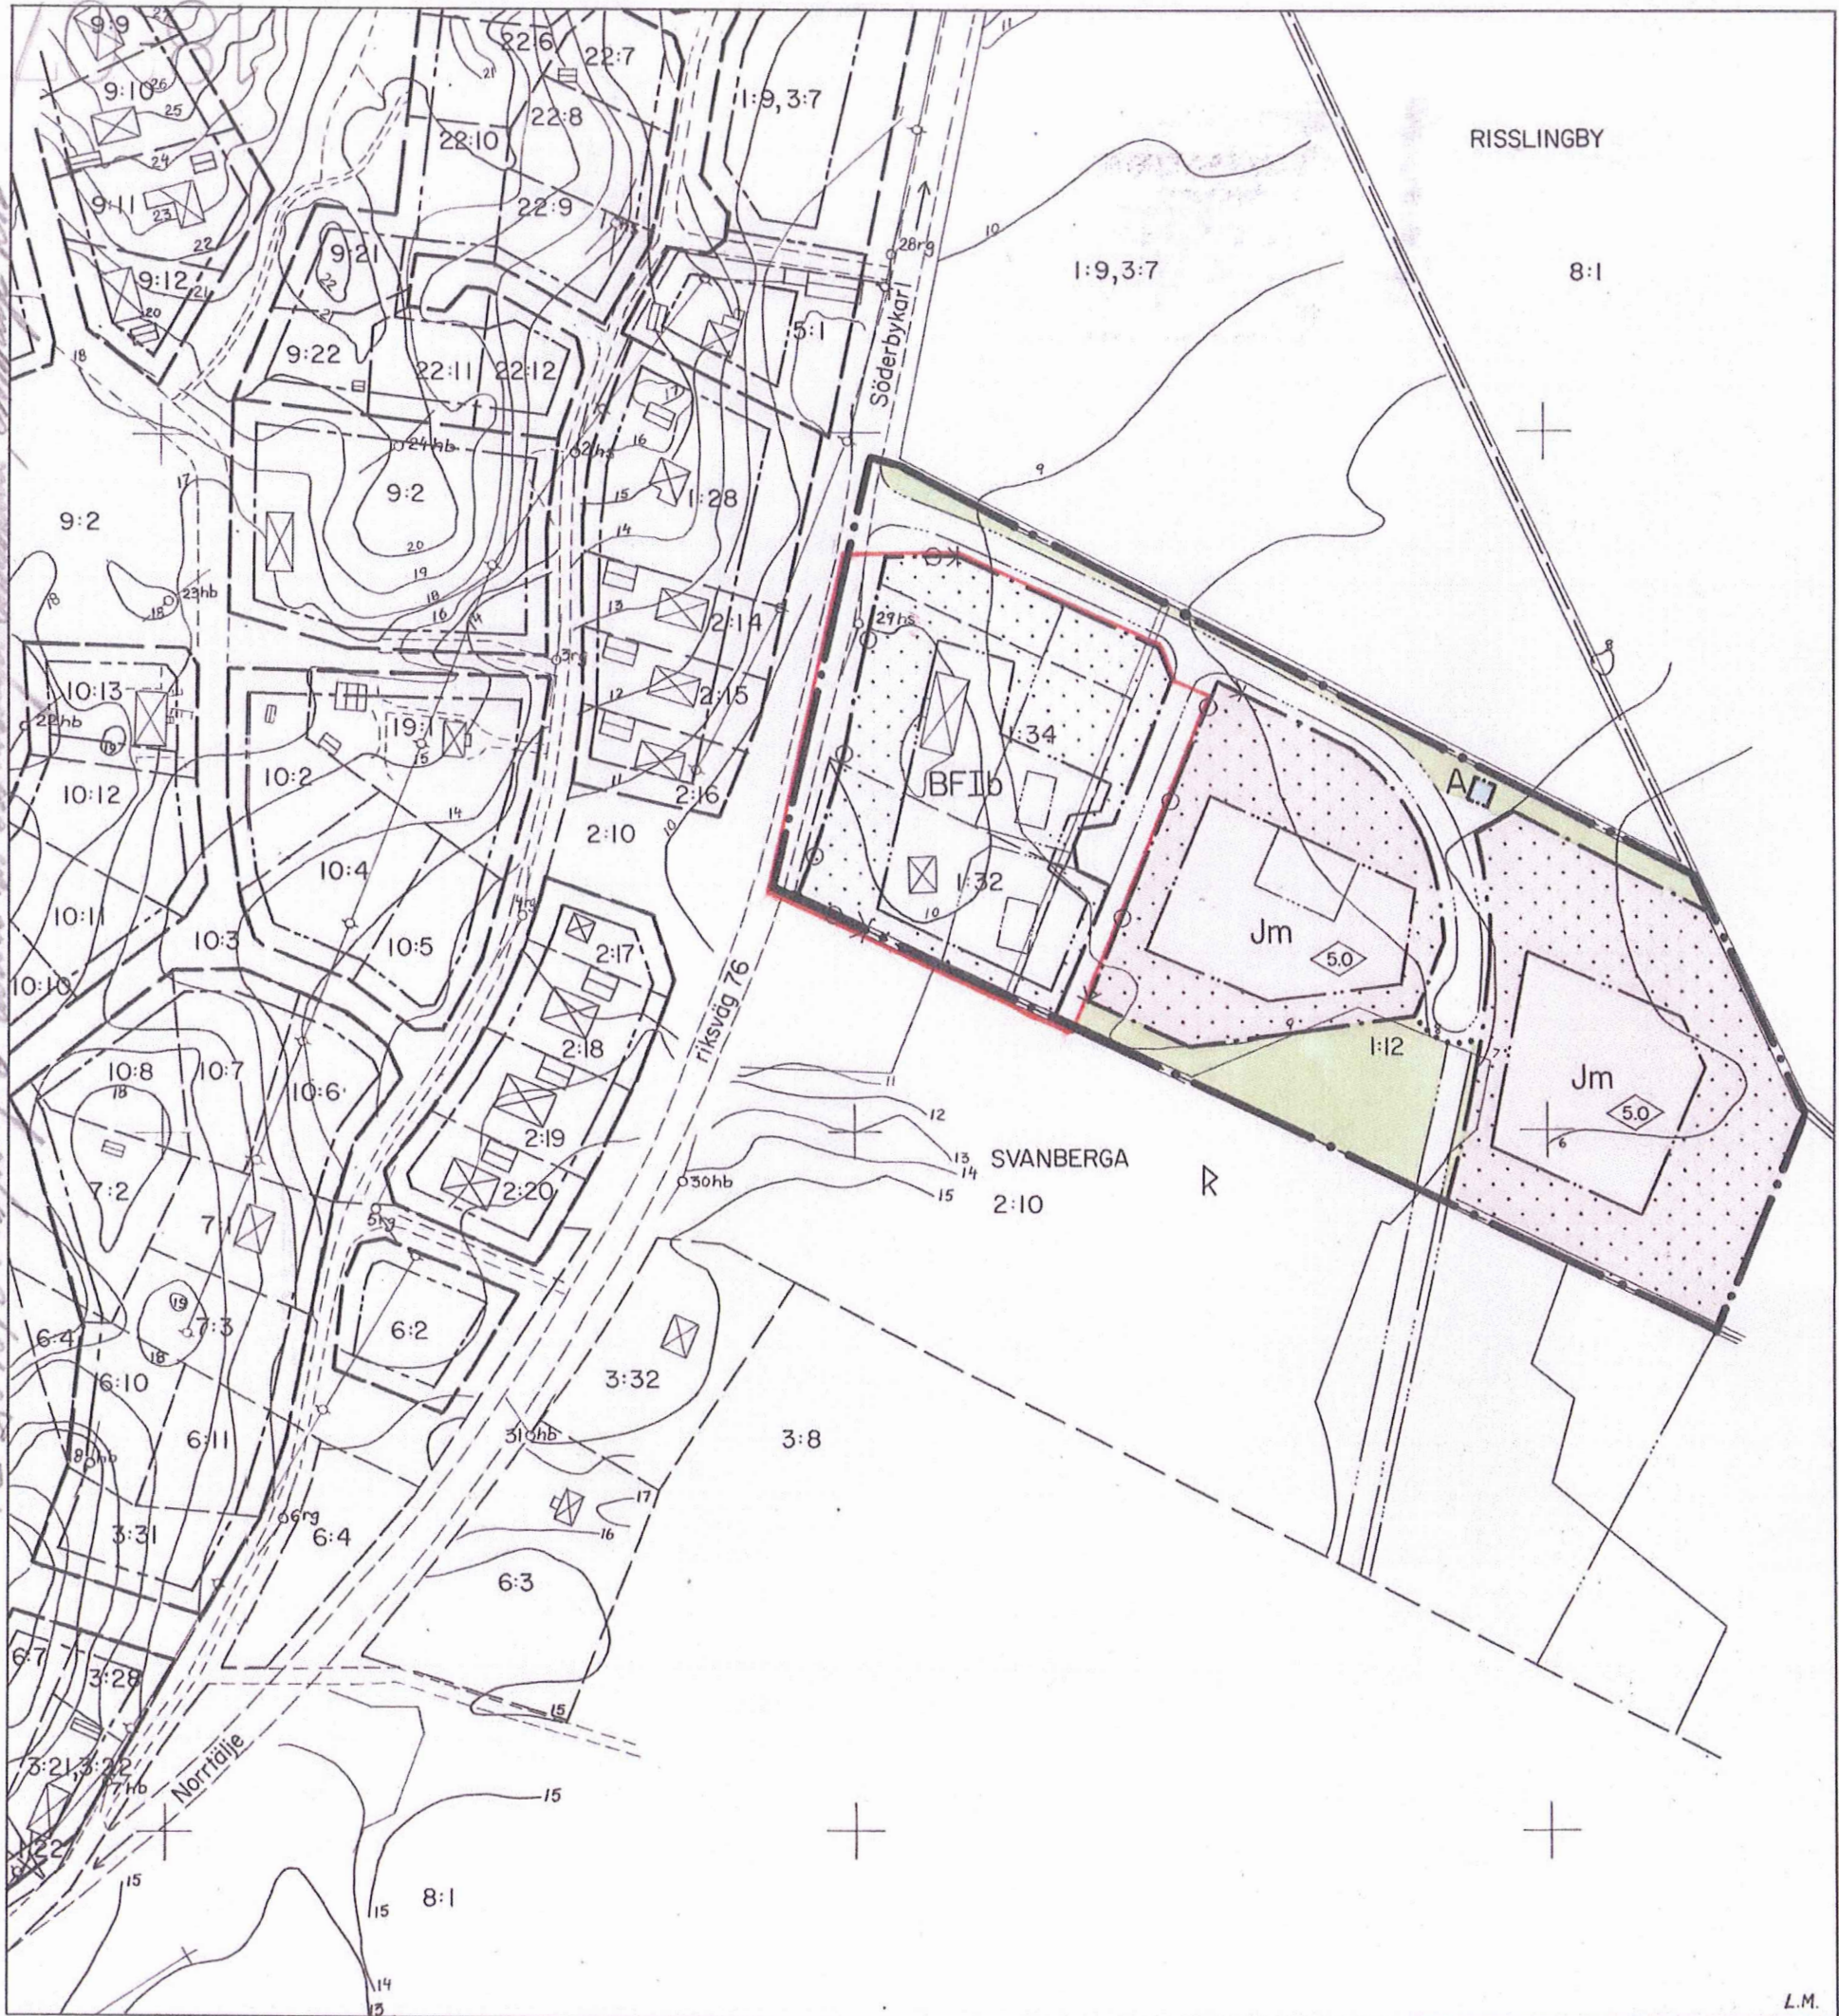

Förslag till utvidgning av byggnadsplanen för
östra delen av SVANBERGA SAMHÄLLE
(Svanberga 1:12 m.fl. fastigheter) i Estuna socken.

Upprättat å stadsarkitektkontoret, Norrtälje i februari 1984.

[Signature] BJÖRN CEDERSTRÖM
stadsarkitekt

[Signature] SVEN OLOV GRANHOLM
planarkitekt

GRÄNSBETECKNINGAR

- byggnadsplanegräns
- gällande områdesgräns avsedd att behållas
- gällande bestämmelsegräns avsedd att behållas
- områdesgräns
- bestämmelsegräns
- illustrationslinjer
- utfartsförbud

Tillhör kommunfullmäktiges
1 Norrtälje kommun beslut
1984-09-25, §203

[Signature]
Bengt Strandberg
Sekreterare

OMRÅDESBETECKNINGAR

- Allmän plats
- väg
 - parkmark

gräns för område som undantagits
enligt kommunfullmäktiges beslut
1984-09-25, §203

Byggnadsmark

- A allmänt ändamål
- BF bostäder, fristående hus
- Jm småindustri

ÖVRIGA BETECKNINGAR

- mark som inte får bebyggas
- byggnadshöjd
- antal våningar
- byggnadssätt med hänsyn till vägtrafikbuller

INKOM
LÄNSSTYRELSEN STOCKHOLMS LÄN
Planenheten
1984-10-11
11/002/14984

Grundkartebeteckningar enl. lantmäteriverkets TFA 1976.

Grundkartan upprättad av stadsarkitektkontorets mätavd. 1984

Koordinatsystem: Lokalt, Höjdsystem RH 00, Mätclass III

[Signature]
NILS BERGGREN
byråingenjör

År 1984-10-19
fastställdes denna ändring av stadsplan/byggnadsplan
på sätt länsstyrelsens beslut samma dag närmare
utvisar. Länsstyrelsen i Stockholms län som ovan.
På tjänstens vägnar

SKALA 1:2000

