

Förslag till ändring av stadsplanen för kvarteren Korpen, Östra Förstaden och Tranan i Landskrona,

upprättat i mars 1931

av

Emil Ekstrand
Stadsarkitekt.

Mr. Jansson
Stadsingenjör

822. In 1931 den 14 april blev det i
denna karta upptagna förslag till
stadsplanändring antaget av bygg-
nadsnämnden i Landskrona
som ovan.


In följande:
Sigurd Värnell

Av stadsfullmäktige i Landskrona
antaget genom beslut den 17 juni 1931
i protokollet antaget med 13 be-
tygare
i tjänstens tjänst:
Frans Carlsson

Tillhör Kungl. Majts beslut
den 9 oktober 1931.
Stockholm i Kommunikationsdepartementet.

Ex officio:

Nils Auren

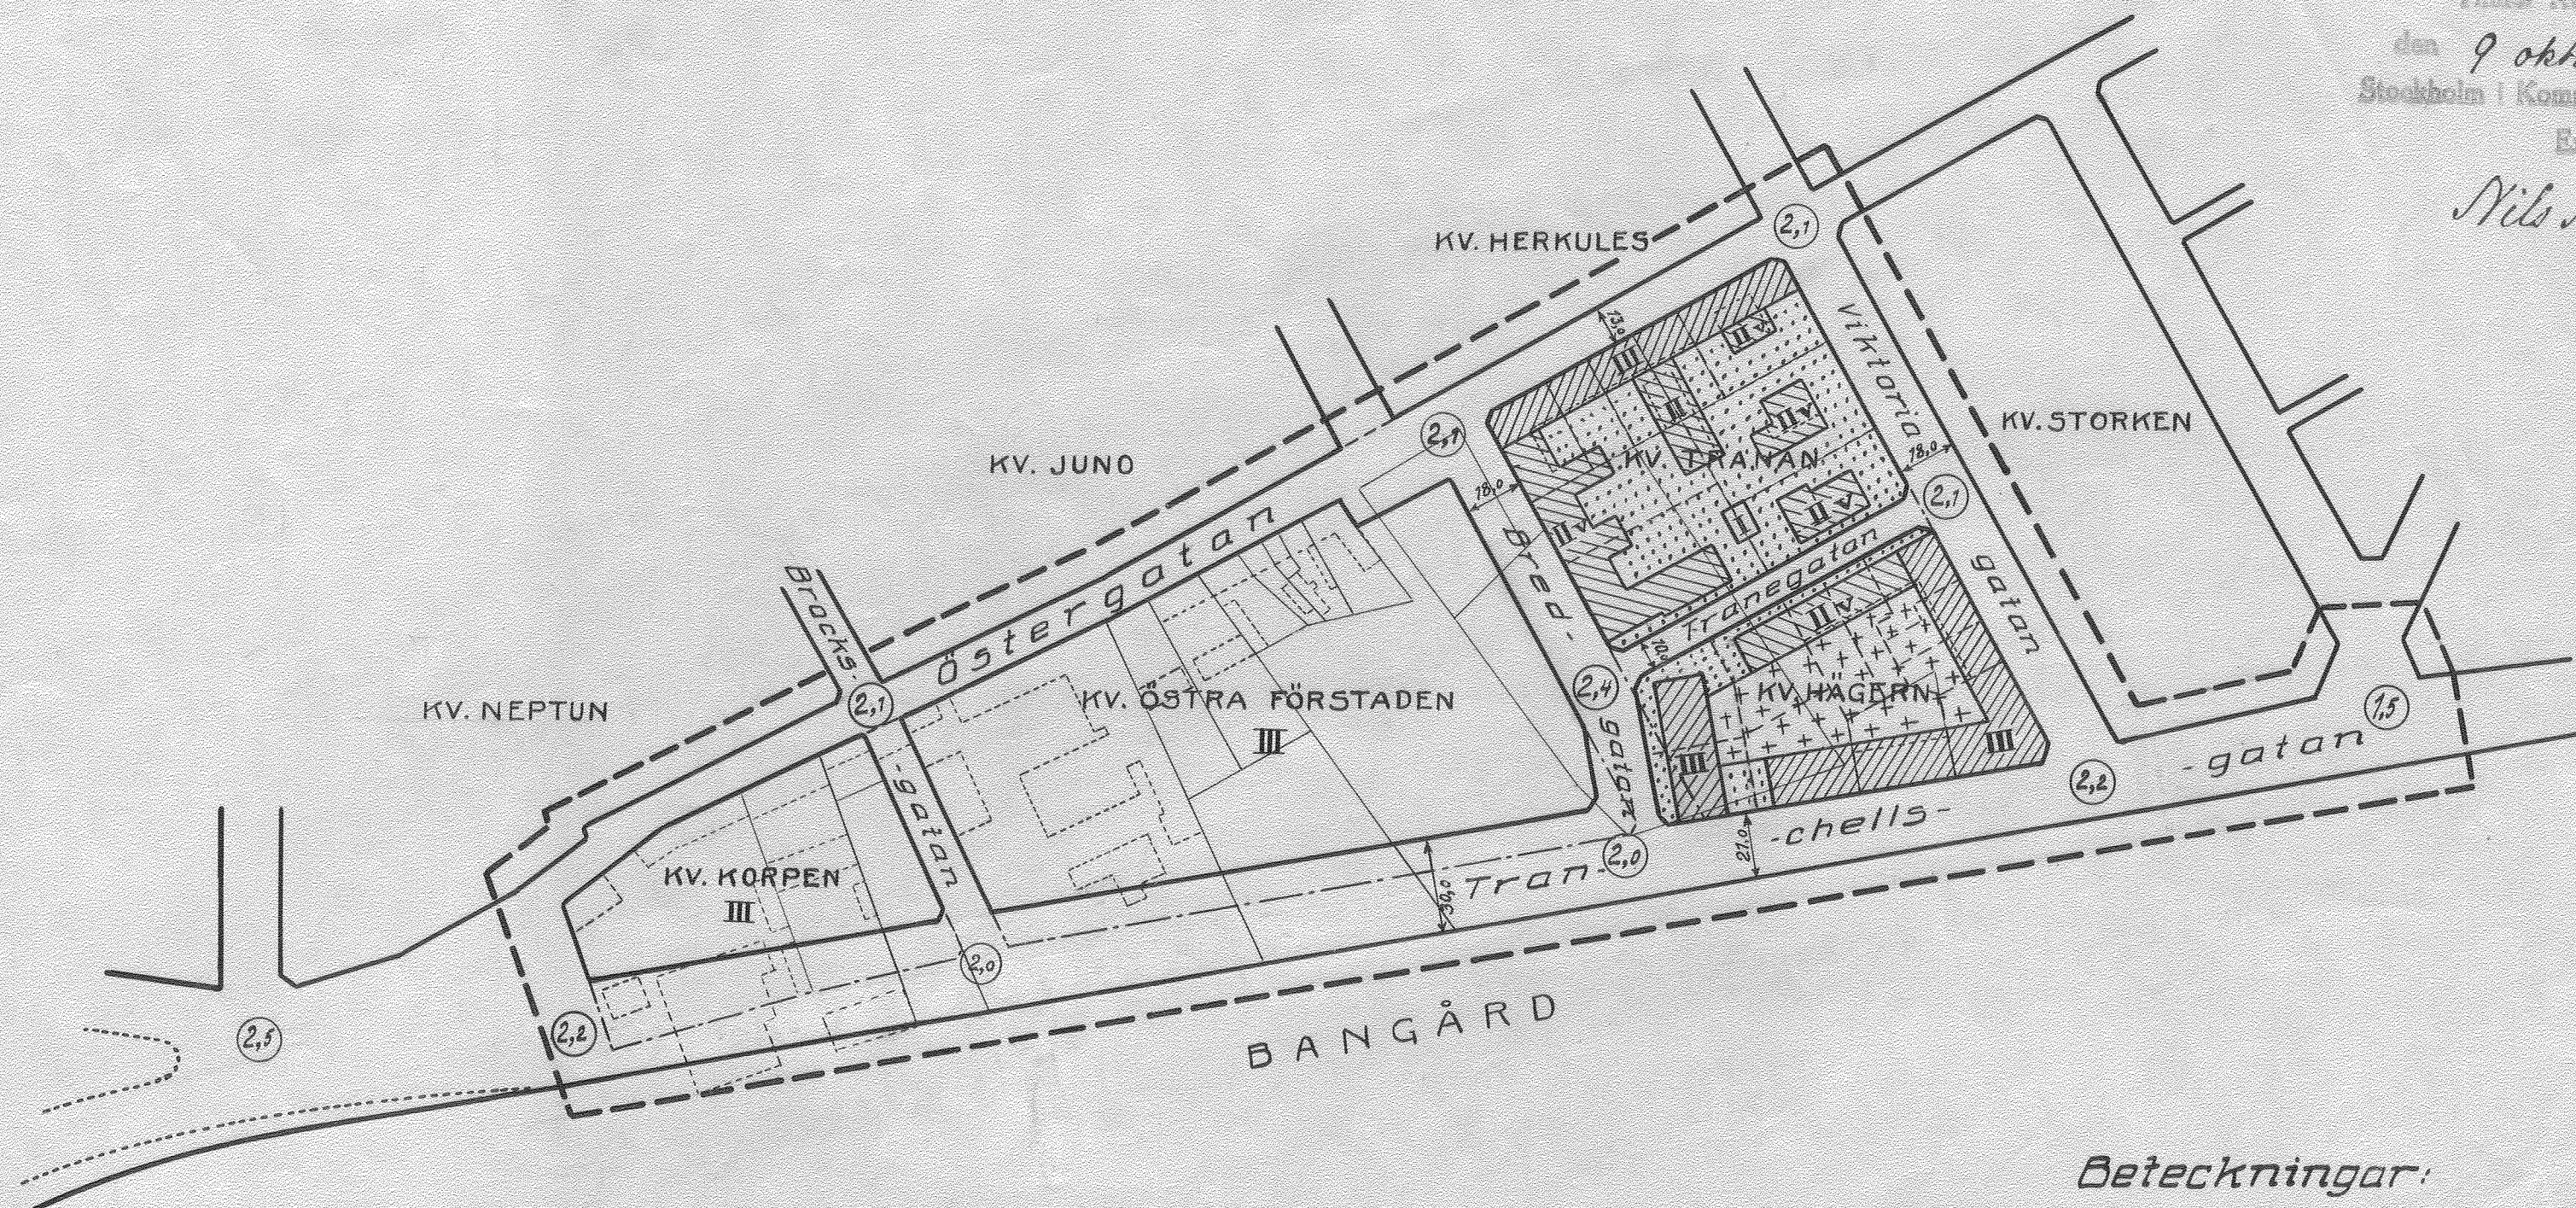

Beteckningar:

- Stadsplanegräns på 10 meters avstånd.
- Kvarteregränser.
- Fastighetsgränser, som skola utgå.
- Fastighetsgränser.
- Schematisk tomtindelning.
- Befintliga byggnader.
- Kvartersdel, som ej får bebyggas.
- Kvartersdel, som får bebyggas med särskilt medgivande.
- Kvartersdel, som får bebyggas med intill 11 meter höga 3-våningshus.
- Kvartersdel, som får bebyggas med intill 8 meter höga hus, innehållande 2 våningar jämte inredd vind.
- Kvartersdel, som får bebyggas med intill 8 meter höga 2-våningshus.
- Kvartersdel, som får bebyggas med intill 4,5 meter höga envåningshus.
- Gatuhöjder i meter över stadens nollplan.
- Kvarter, som får bebyggas med intill 11 meter höga 3-våningshus.

Skala 1:2000

