

III 91-10-57.

FÖRSLAG TILL ÄNDRING AV STADSPLANEN FÖR DEL AV KV. BALLASTEN I HALMSTAD

UPPGJORT I FEBRUARI 1957

STADSPLANEKARTA

Halmstad den 5 februari 1957

Häger Rosbom

stadsplanearkitekt



År 1957 den 11 april blev det å denna karta tecknade
förslag till stadsplaneändring av länsstyrelsen fastställt
genom beslut, som jämlikt 150 § byggnadslagen omedelbart
vunnit laga kraft; betygar.

Halmstad i landskansliet som ovan.

På tjänstens vägnar:

Axel Stridh

Axel Stridh

Stpl. Tvåkr.

Tillhör BYGGNADSNÄMNDENS beslut av den 19 mars 1957
§ 71.

Ex officio

Sven Paulson

Beteckningar:

A. Gränsbeteckningar:

- Linje belägen 3 meter utanför det område,
som förslaget avser.
- Gällande områdesgräns.
- Bestämmelsegräns.

B. Områdesbeteckningar:


Byggnadskvarter.

- Område för bostadsändamål.

C. Övriga beteckningar:

- Mark som icke får bebyggas.
- Mark för uthus o. dyl.
- II Antal våningar.
- I Antal lägenheter.

— Betinllig ägogräns.
■ Betinllig byggnad.

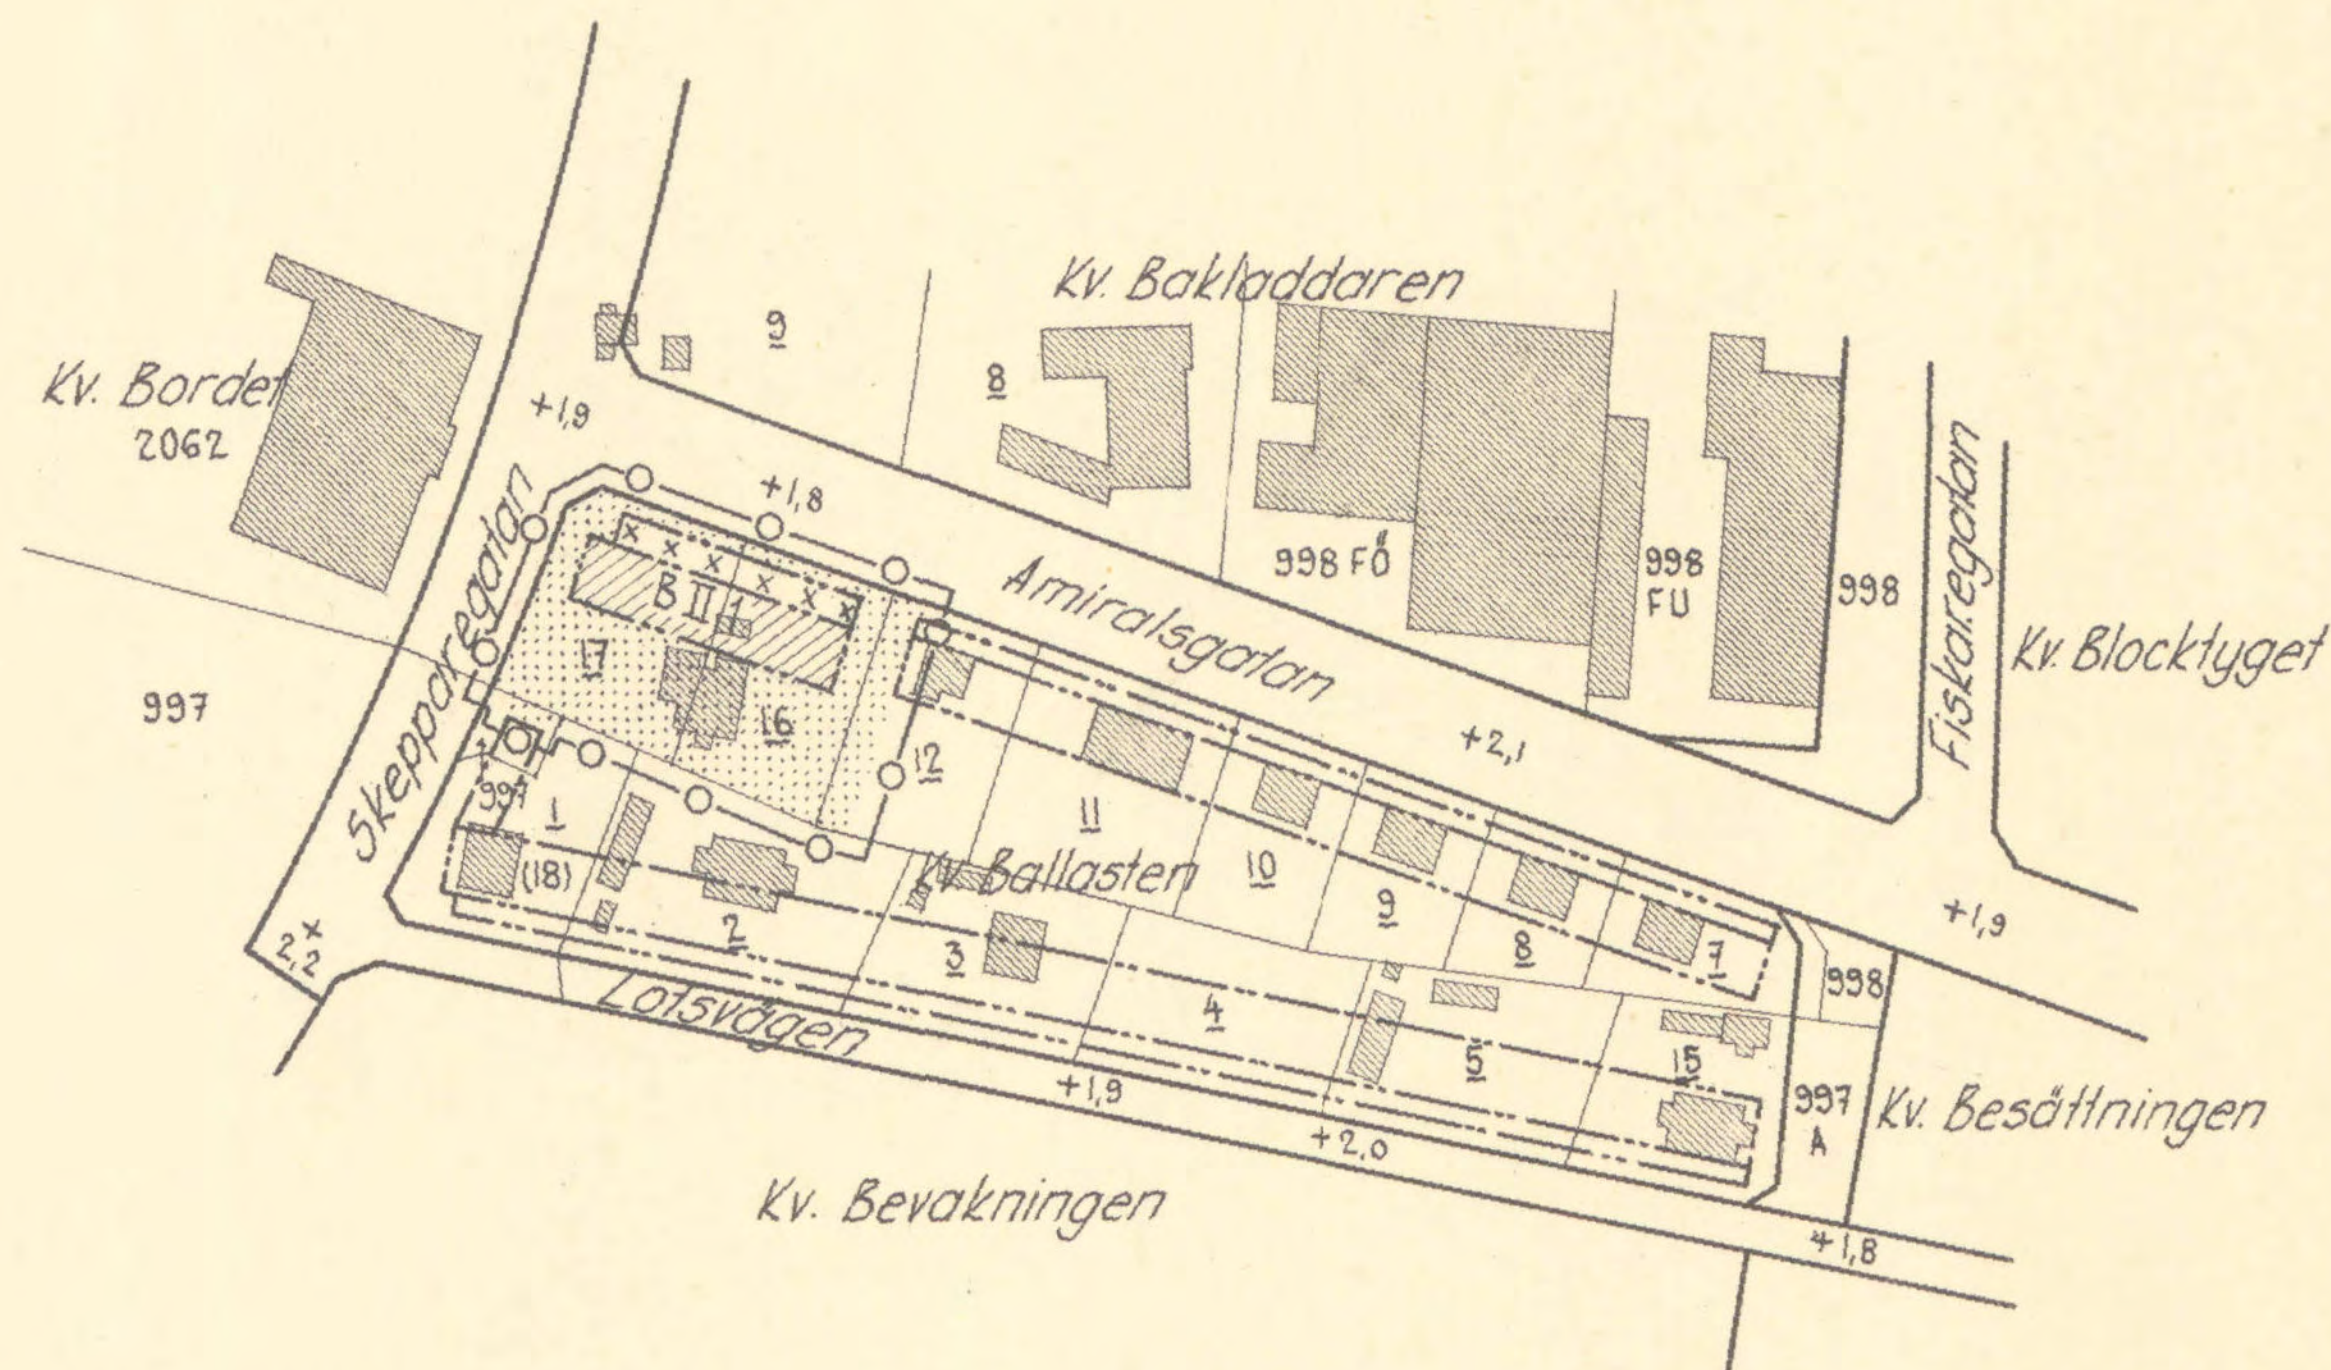

Grundkartan uppgjord i januari 1957.

Vakke Falkenberg
mättningsman

10 0 50 100 150 200 M
Skala 1:2000