
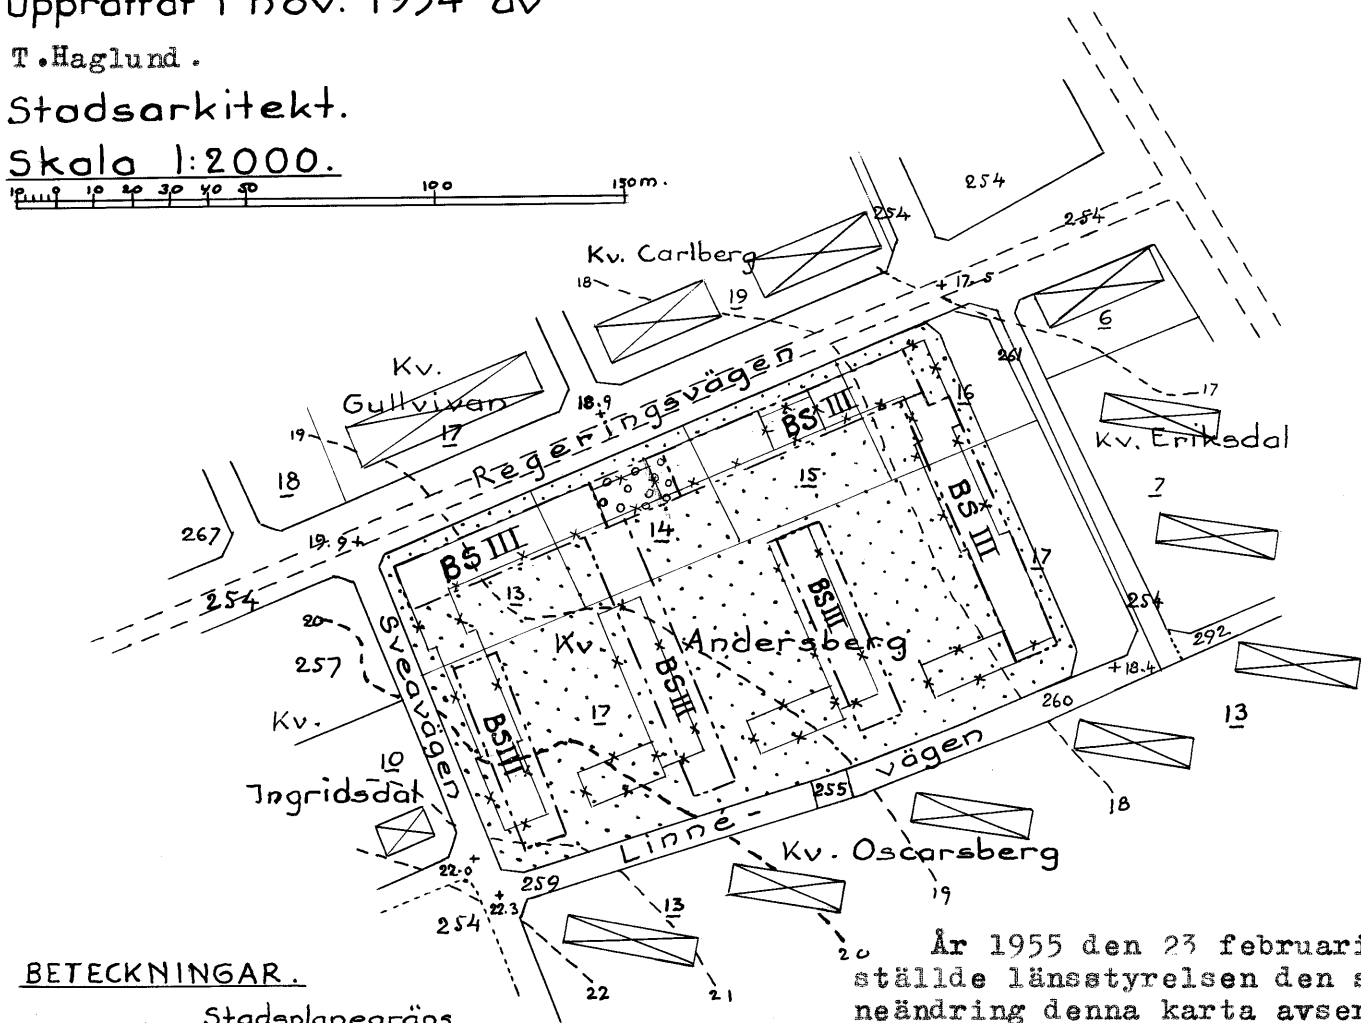


Karta
över förslag till
ändring av stadsplanen för
Kv. Andersberg
å Oppeby i
NYKÖPING
upprättat i nov. 1954 av
T. Haglund.
Stadsarkitekt.
Skala 1:2000.

Tillhör Byggnadsnämndens i Ny-
köpings beslut den 13/1 1955.
Martin Nilsson
byggnadsnämndens ordförande.

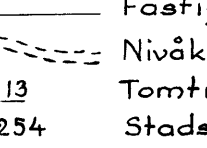

BETECKNINGAR.

- 
- Stadsplanegräns.
 Fastighetsgräns.
 Nivåkurvor i meter över stadens nollplan.
 Tomtnummer.
 Stadsågonnummer.
 Gällande områdes- och bestämmelsegräns.
 Bestämmelsegräns.
 Område för bostadsändamål, sammanbyggt.
 Mark, som icke får bebyggas.
 Överbyggd gård och annan terrass.
 Antal våningar.

20 År 1955 den 23 februari fast-
ställde länsstyrelsen den stadspla-
neändring denna karta avser, och har
detta beslut enligt 150 § tredje
stycket byggnadslagen vunnit laga
kraft; betygar
Nyköping i landskansliet som ovan.
På tjänstens vägnar:
Märta Sandberg.

Vidimeras ex officio: