

KOPIA


FÖRSLAG TILL ÄNDRADE STADSPLANEBESTÄMMELSER
FÖR KVARTEREN DIAMANTEN, GRANATEN, KRISTALLEN, OPALEN OCH RUBINEN I LANDSKRONA
UPPRÄTTAT DEN 9 NOVEMBER 1942

Sten Skalsung
Stadsarkitekt

Mr. Sjöström
Stadsingenjör

År 1943 den 18 januari blev det på denna korta
tecknade förslag till ändrade stadsplanebestämmelser
för kvarteren Diamanten, Granaten, Kristallen, Opalen
och Rubinen av Stadsfullmäktige i Landskrona antaget,
betyg

Ex officio:
Anders Lundin
Stadsombudsman.

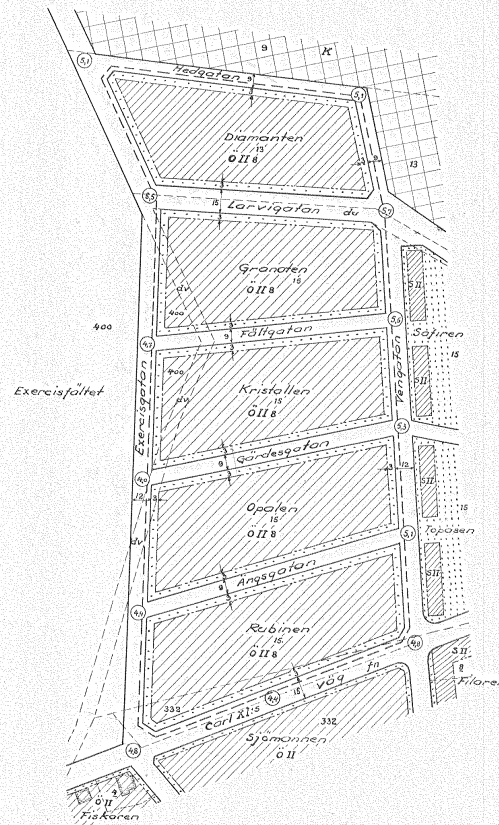

Beteckningar:

- — — Stadsplanegräns 3 meter utanför det område, för vilket fastställelse sökes.
- — — Kvarters- och gatugräns.
- — — Gräns mellan olika bestämmelseområden.
- — — Fastighetsgräns.
-  Område för fristående intill 8 meter höga tvåvånings bostadshus av tegel eller trä.
-  " som ej får byggas.
- 000 Stadsägobeteckning.
- 00 Fastställt gatuhöjd som bibehålles.

Skala 1:2000.



Tillhör Kungl. Majts beslut
den 28 mars 1943.
Stockholm i Kommunikationsdepartementet.
Ex officio:
Hils. Auren

LIKETEN MED OFFICIALET INTYG.
Landskrona den 1/6 1943
Mr. Sjöström
Stadsingenjör.

