

# Förslag till ändring av stadsplan för del av KV. STJÄRNAN i Skövde stad

upprättat den 27 maj 1957

Erik Ollin  
Stadsingenjör

## Gränsbeteckningar

- Stadsplanegräns
- Gällande områdesgräns
- \*— Gällande områdesgräns avsedd att utgå
- Områdesgräns
- Bestämelsegräns
- - - Gränslinjer ej avsedda att fastställas

## Områdesbeteckningar

### ALLMÄN PLATS

- Gata
- ▨ Park

### BYGGNADSKVARTER

- BF Område för bostadsändamål fristående bostadshus

## Övriga beteckningar

- ▨ Mark som icke får bebyggas
- +0.0 Gällande gatuhöjd
- II Antal våningar
- F<sub>2</sub> Byggnadssätt

## Befintliga förhållanden

- Fastighetsgräns
- 137 Ägobeteckning
- Boningshus
- 165 Nivåkurva

Tillhör byggnadsnämndens i Skövde  
protokoll den 15 oktober 1957, § 429;  
betygar

Ex officio: ~


*Erik Ollin*

Byggnadsnämndens sekreterare

Genom laga kraftvunnet  
beslut den 20 november 1957  
fastställde länsstyrelsen i  
Skaraborgs län å denna karta  
åskådliggjord ändring i stads-  
plan; betygar

På tjänstens vägnar:

*Erik Christiansson*  
Erik Christiansson

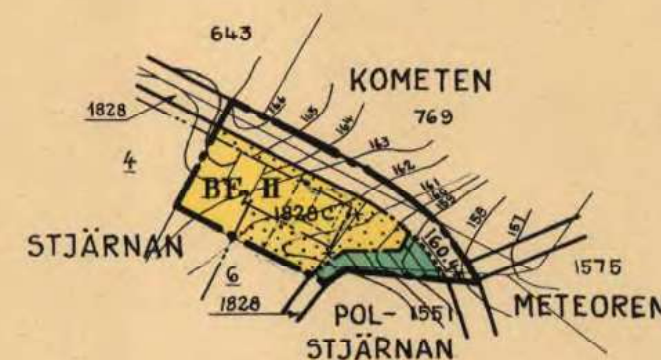

MTR 20 0 50 100 150 200 MTR

Skala 1:2000