

PLANBESTÄMMELSER

Följande gäller inom områden med nedanstående beteckningar. Endast angiven användning och utformning är tillåten. Bestämmelser utan beteckning gäller inom hela planområdet.

GRÄNSER

- Planområdesgräns
- Användningsgräns
- Egenskapsgräns

ANVÄNDNING AV MARK OCH VATTEN

Allmänna platser

- HUVUDGATA: Trafik mellan områden
- LOKALGATA: Lokaltrafik
- P: Parkering
- NATUR: Naturområde
- TORG/PARKERING: Gångtrafik, handel, publik verksamhet, parkering

Kvartersmark

- E: Tekniska anläggningar
- R: Kultur

BEGRÄNSNINGAR AV MARKENS BEBYGGANDE

Marken får inte bebyggas med undantag av parkering.

MARKENS ANORDNANDE (utformning av kvartersmark)

Utfart, stängsel

Köbar utfart får inte anordnas

PLACERING, UTFORMNING, UTFÖRANDE

Utformning

- Högsta totalhöjd i meter över nollplanet
- Minsta taklutning i grader

Utseende

Gestaltningen ska följas enligt illustrationsplan.

ADMINISTRATIVA BESTÄMMELSER

Genomförandetid

Genomförandetiden är 7 år från den dag planen vinner laga kraft

Beslut tillhörande kommunfullmäktige i Botkyrka kommun 2015-04-28 §61



Agata Lundberg
Kommunfullmäktiges sekreterare

Detailplan för		BOTKYRKA KOMMUN	
IDÉHUS TULLINGE CENTRUM			
Botkyrka kommun	Stockholms län	Långt ifrån lagort	
LAGA KRAFT		Beslutsdatum	Insäns
		Godkännande	SBN
Upprättad enligt PBL 2010:900 av Samhällsbyggnadsförvaltningen		Anslagande	
		2015-04-28 §61	KF
		Laga kraft	
		2016-01-14	MMÖD
CHARLOTTE RICKARDSSON Planchef		EVA KÄMPH Planarkitekt	40:35



SKALA 1 : 500 (A1)


0 10 20 30 40 50 m

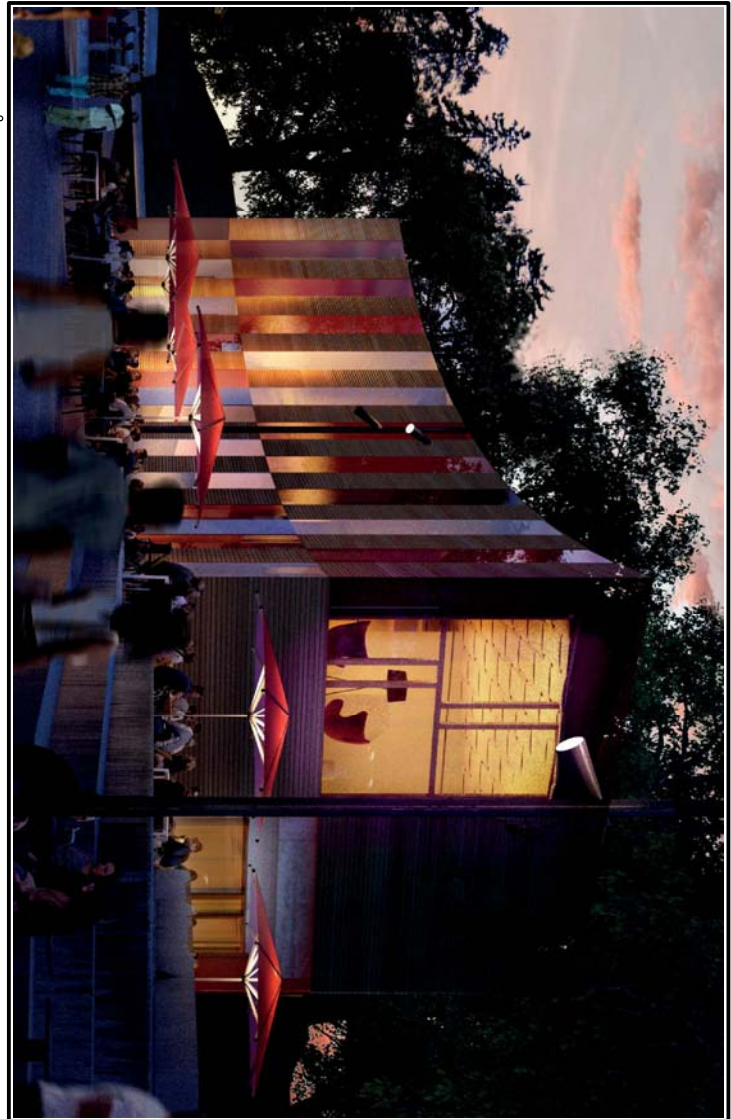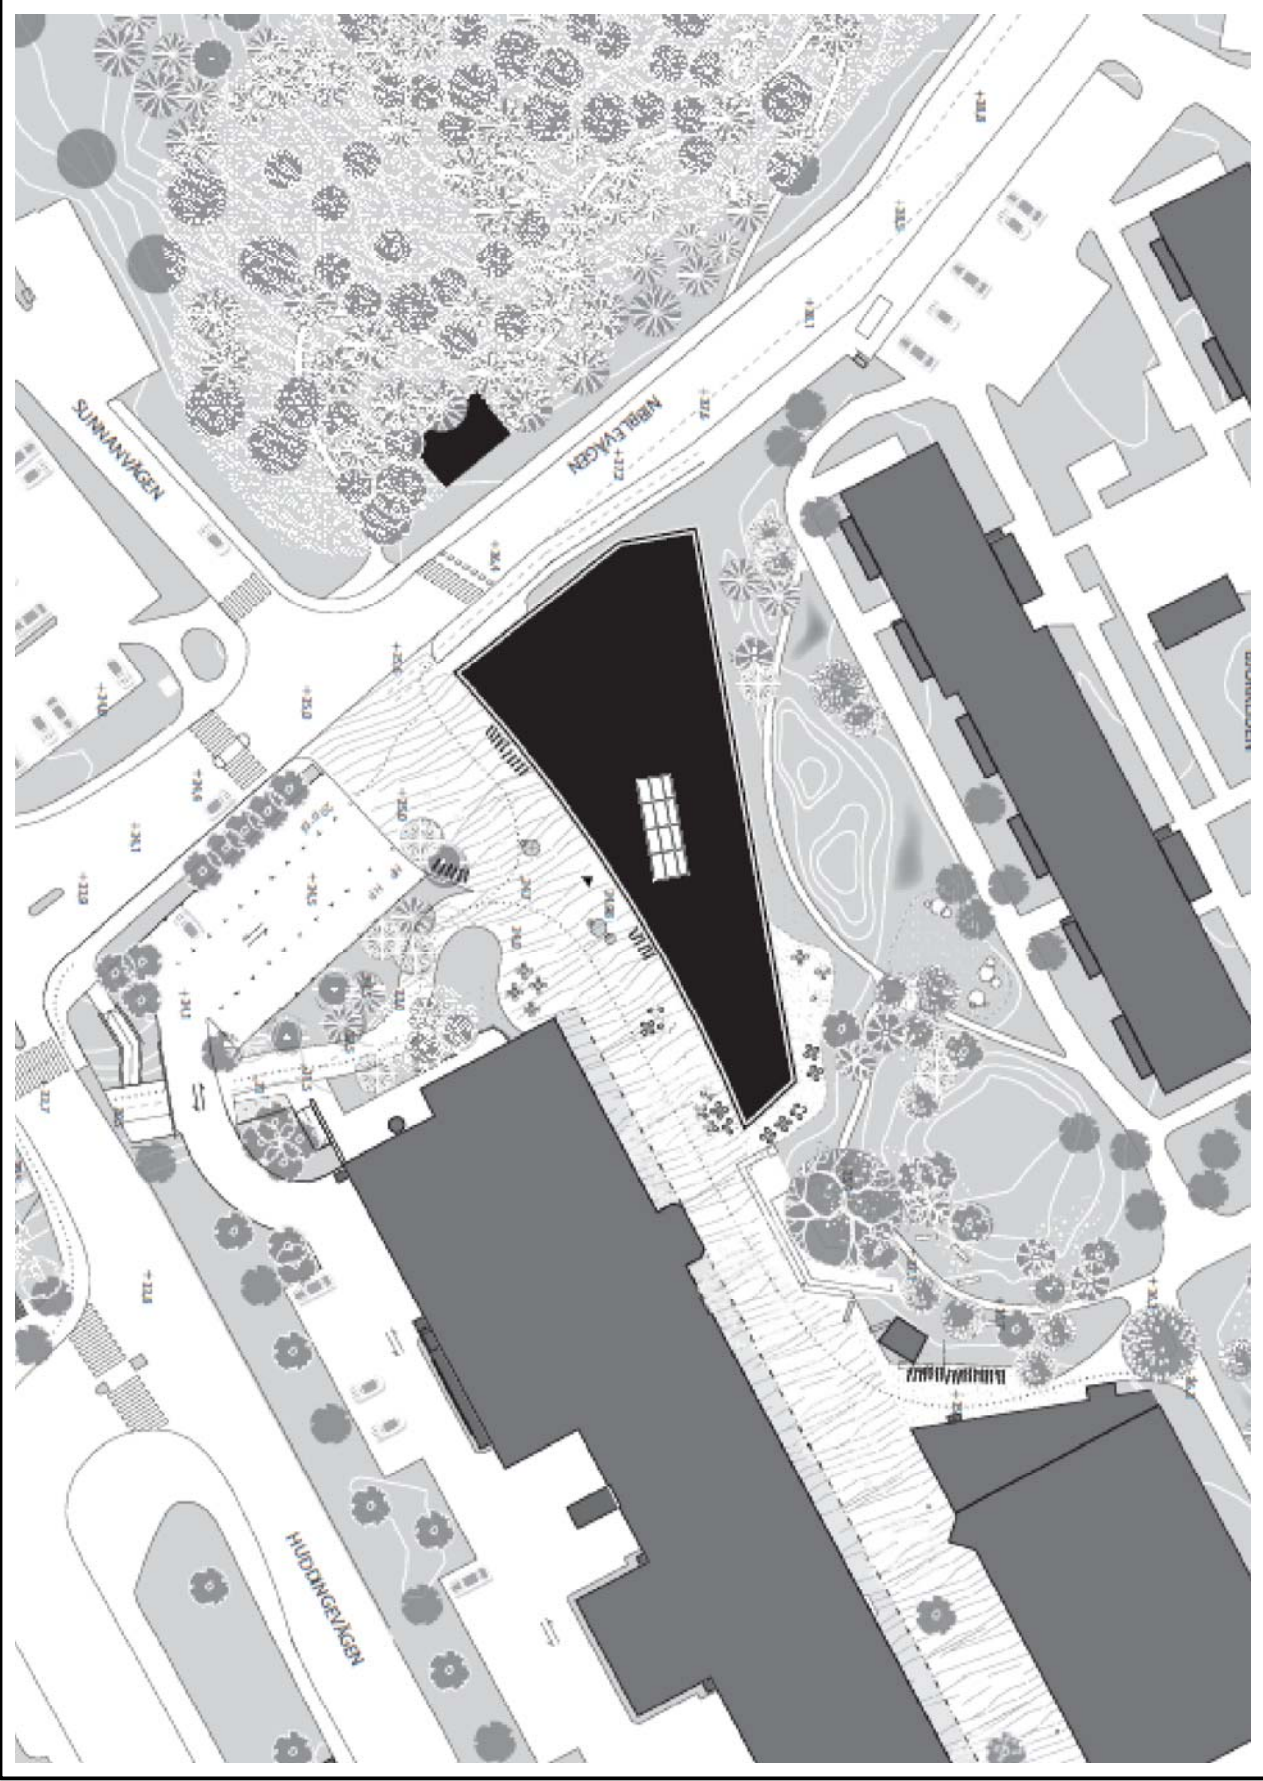

VY FRÅN TULLINGE TORG



VY FRÅN TUNNELN

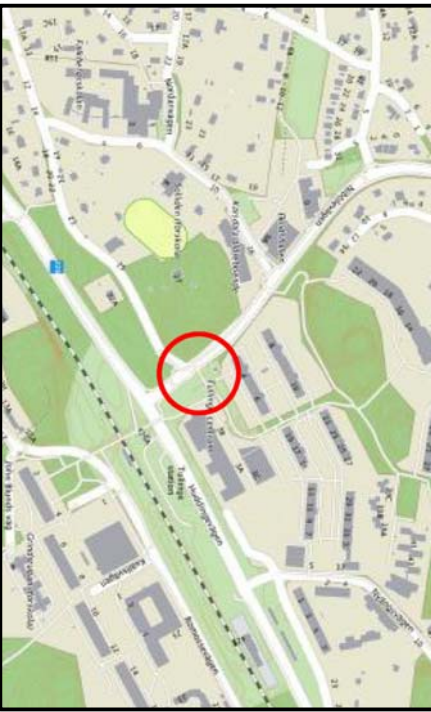

PLANOMRÅDETS LÄGE I TULLINGE

- GRUNDKARTEBETECKNINGAR
- Fastighetsgräns
 - Vägar
 - Höjdskurva
 - Tid
 - Belysningsstoppe
 - Gränspunkt
 - Byggnad