

FÖRSLAG TILL ÄNDRING AV STADSPLAN FÖR KVARTEREN BRAGE OCH ODEN I SKELLEFTÅ STAD

UPPDRÄTTAT ÅR 1962 AV

B. BRUNNSTRÖM
STADSARKITEKT

Tillhör Stadsfullmäktiges
Fastläggningskommittéens
i Skellefteå beslut den 14/6 1962
§ 140 betygat

Ex officio:

Karlén Carlsson

År 1962 den 29 augusti fastställdes å denna
karta angivna stadsplaneändring, betygat
Umeå i landskansliet som ovan.

Stpl. kr 2:- Rå tjänstens vägnar:
Åsatt res.

Leopold Nilsson

(Undantag se länsstyrelsens beslut)

Tillhör Byggnadsnämndens
i Skellefteå beslut den 8/5 1962
§ 55 betygat

Ex officio:

Stenlund


GRUNDKARTIBETECKNINGAR

- GÄLLANDE OMRÅDESGRÄNS
- FASTIGHETSGRÄNS
- ÅGSLAGSGRÄNS
- STAVET
- DIKE
- HUVUDBYGGNAD RESP. UTHUS
- NIVÅKURVOD I METER ÖVER STADENS NOLLPLAN
- PUNKT I RUTNÄT
- FASTIGHETSBETECKNINGAR
- STADSPLANEGRÄNS
- GÄLLANDE OMRÅDE- OCH BESTÄMMELSEGRÄNS
- GÄLLANDE OMRÅDE- OCH BESTÄMMELSEGRÄNS
- AVSEDD ATT UTGÅ
- OMRÅDESGRÄNS
- SÄRSKILD OMRÅDESGRÄNS (ANORDNANDE AV STÄNGSEL)
- BESTÄMMELSEGRÄNS
- GRÄNSLINJER
- ILLUSTRATIONSLINJER } EJ AVSEDDA ATT FASTSTÄLLAS
- PARK ELLER PLANTERING
- OMRÅDE FÖR ALLMÄNT ÄNDAMÅL
- OMRÅDE FÖR BOSTADS- OCH HANDELSÄNDAMÅL
- OMRÅDE FÖR BOSTADS- OCH HANDELSÄNDAMÅL, SAMMAN-
BYGGDA HUS
- OMRÅDE FÖR GARAGEÄNDAMÅL
- MARK SOM ICKE FÅR BEBYGGAS
- MARK DÄR UTHUS O.D.V. UNDANTAGSVIS FÅ UPPFÖRAS
- KVARTERSMARK DÄR BOTTENVÅNINGEN SKALL UPPFÖRAS
- SOM PORTIK
- I, III
- ANTA VÅNINGAR
- GÄLLANDE GATUHÖJD
- GATUHÖJD

RIKTIGHETEN AV STADSPLANEFÖRSLAGETS GRUNDKARTA BETYGAD
SKELLEFTÅ I STADSINGENJÖRSKONTORET I MARS 1962.

MÄTNINGSMAN

SKALA 1:1000

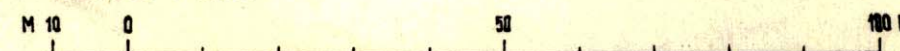

288
1962