




NORRTÄLJE KOMMUN

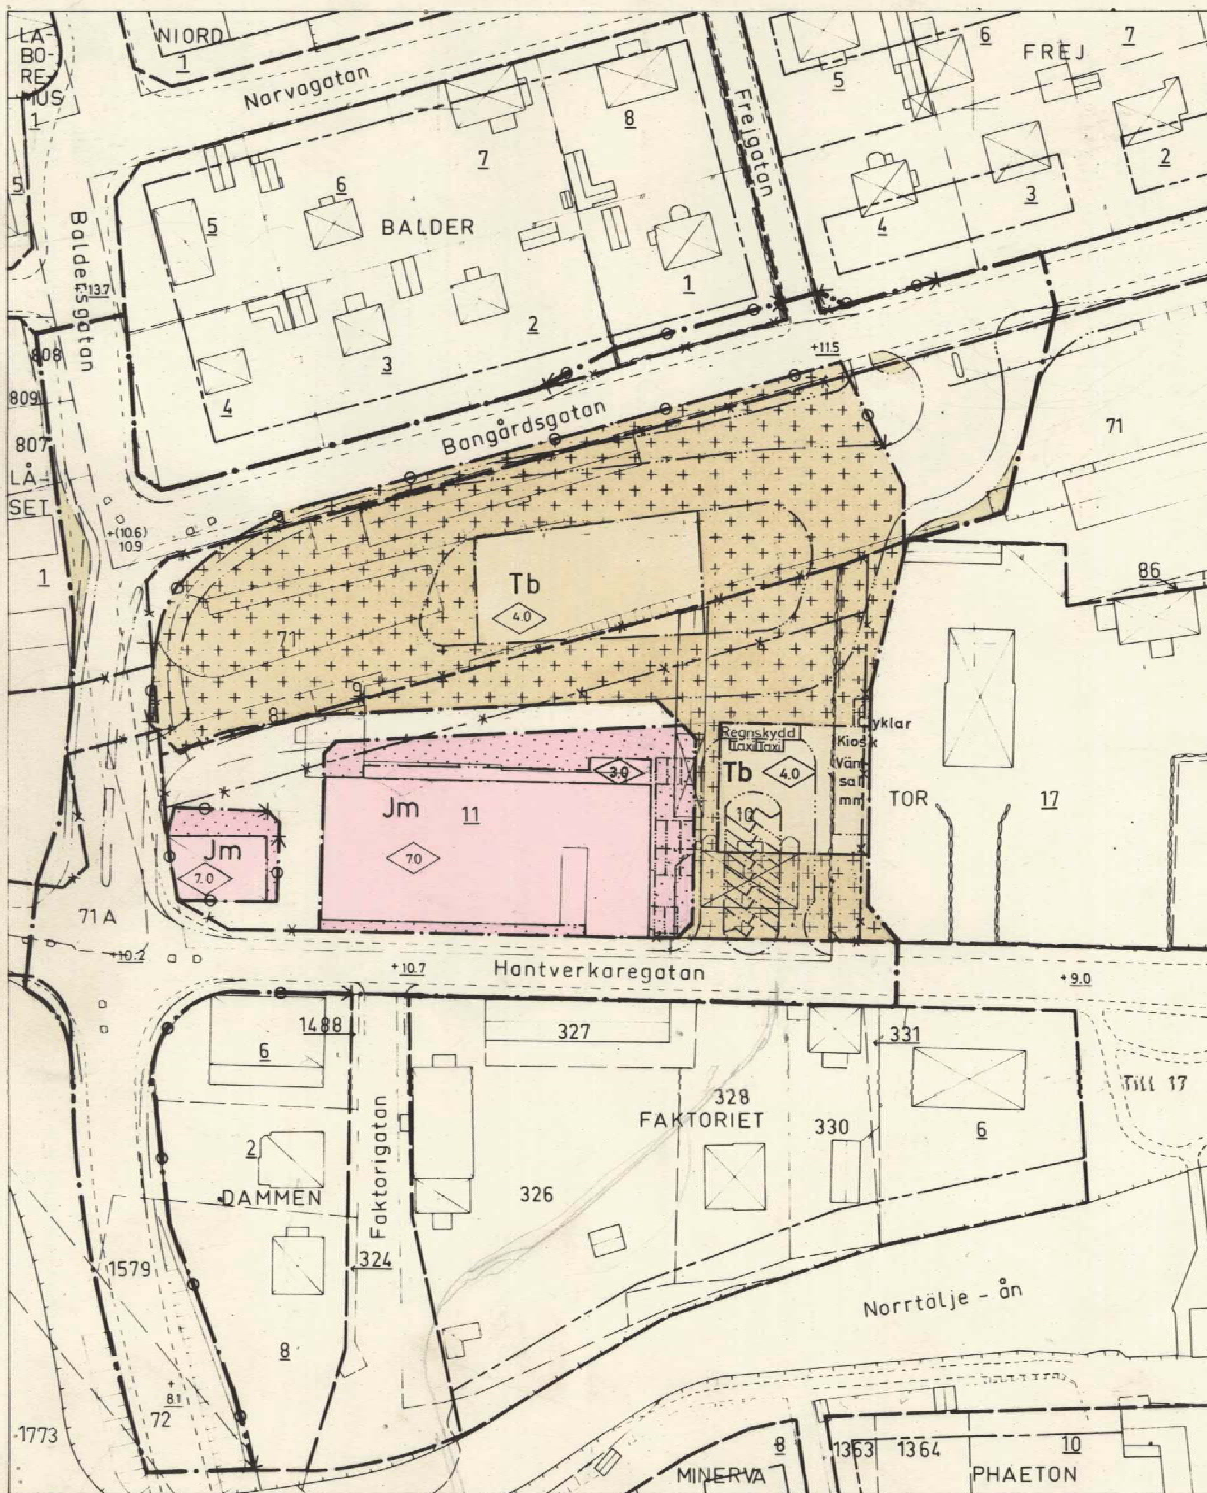

Förslag till ändring av stadsplanen avseende del av VÄSTRA BANGÅRDSOMRÅDET samt del av kv. TOR m.m. i Norrtälje församling upprättat å stadsarkitektkontoret

Norrtälje, i mars 1973. Rev i november 1973. alt II

BJÖRN CEDERSTRÖM
stadsarkitekt

ÖVE LUNDBERG
stadsplaneingenjör

grundkartan upprättad av Fastighetskontoret, mätningssektionen i mars 1973.

hållberg
Nils Berggren
kompl. i febr. 75

- stadsplanegräns
- gällande områdesgräns avsedd att bibehållas
- gällande bestämmelsegräns avsedd att bibehållas
- gällande områdesgräns avsedd att utgå
- gällande bestämmelsegräns avsedd att utgå
- kvarters- eller annan områdesgräns
- bestämmelsegräns
- illustrationslinje
- förbud mot utfart
- tvärsäck med pil markerar förbudets slut

- gata eller annan allmän plats
- park eller plantering
- Jm område för småindustriändamål
- Tb område för busstrafikändamål (bussterminal)
- mark som icke eller endast delvis får bebyggas

- +0.0, +0.0 gällande gatuhöjd, resp gatuhöjd
- (+0.0) gällande gatuhöjd avsedd att utgå
- ◇ byggnadshöjd
- fastighetsgräns
- 1351, 4 fastighetsbeteckningar
- vägar
- befintliga hus
- staket, häck
- mur, slänt

Tillhör kommunfullmäktiges
i Norrtälje kommun beslut
29 jan 1974, § 25
Bengt Strandberg
Sekreterare

Arkiv nr B151

SKALA 1:1000

