


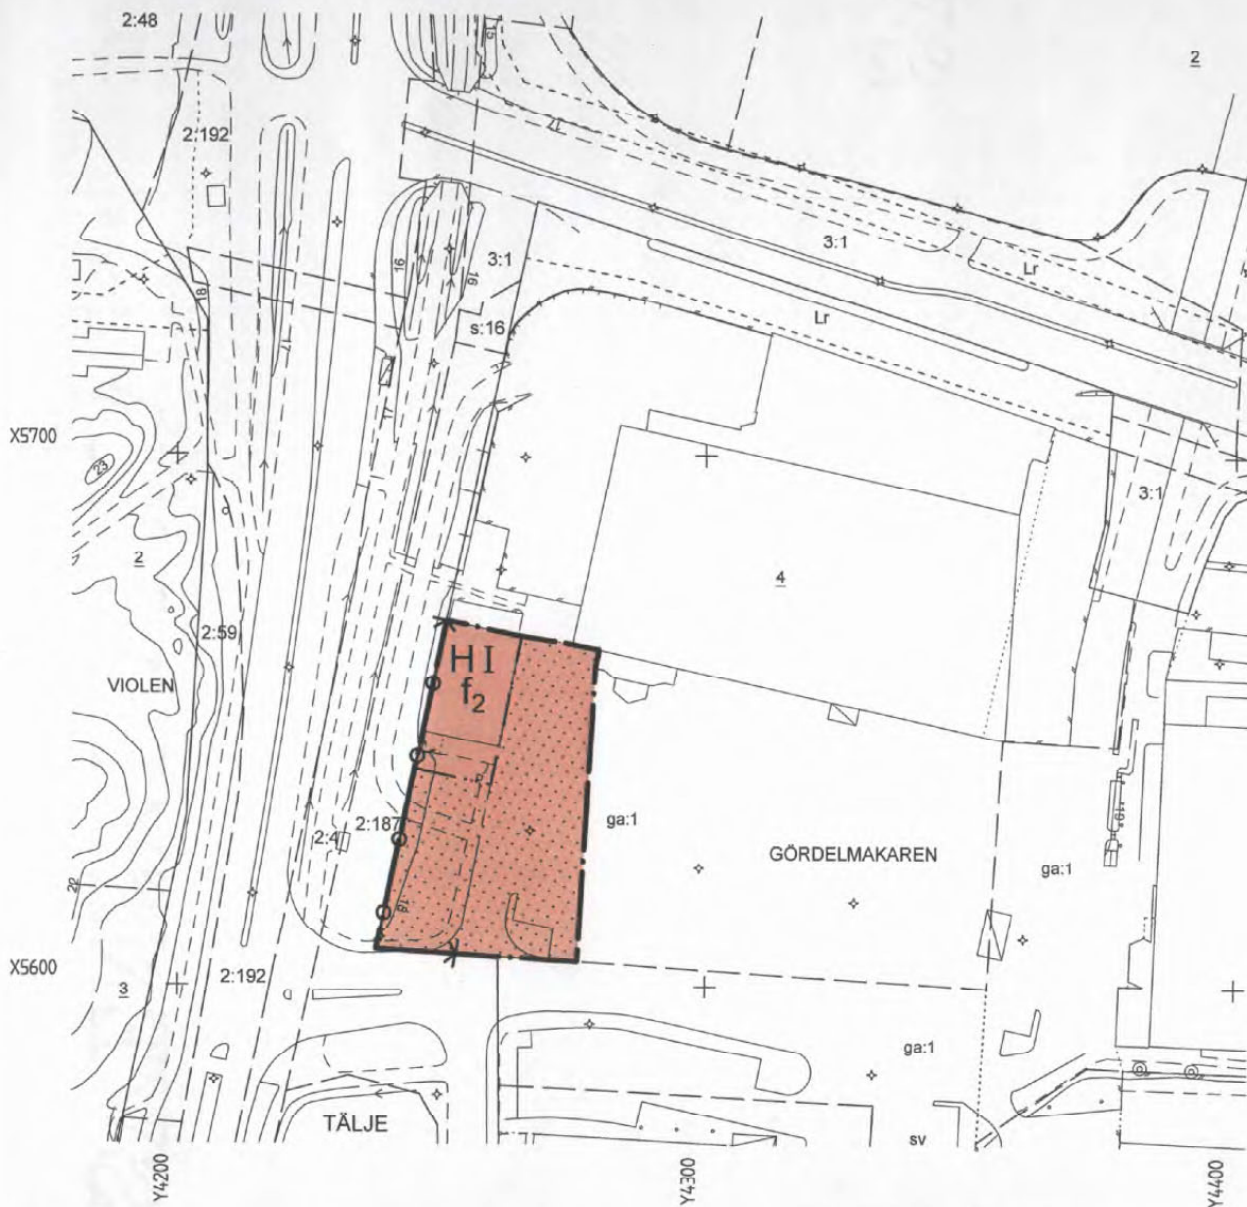

GRUNKARTANS BETECKNINGAR

- Fastighetsgräns
- 0:00 Fastighetsbeteckning
- Byggnader, fasadlinjer redovisade
- Väg
- Nivåkurvor

Grundkartan upprättad av Stadsarkitektkontorets
mättningsavdelning oktober 2005.
Koordinatsystem i plan: Lokalt Norrtälje stad;
i höjd: RH-08, Kartstandard 2.

BJÖRN ÖRTENGREN
mättningschef

PLANBESTÄMMELSER

Följande gäller inom områden med nedanstående beteckningar.
Där beteckning saknas gäller bestämmelser inom hela planområdet. Endast
angiven användning och utformning är tillåten.

GRÄNBETECKNINGAR

- Detaljplanegräns
- Egenskapsgräns



ANVÄNDNING AV MARK OCH VATTEN

Kvartersmark

- H Handel

BEGRÄNSNINGAR AV MARKENS BEBYGGANDE

- Marken får inte bebyggas

PLACERING, UTFORMNING, UTFÖRANDE

- f_2 Obehandlad koppar och zink inte får användas som
utvändigt byggmaterial
- I Högsta antal/Föreskriven antal våningar

ADMINISTRATIVA BESTÄMMELSER

Genomförandetiden är 10 år från den dag antagandebeslutet vinner laga kraft.

SKALA 1:1000



NORRTÄLJE KOMMUN

Godkänd av KS 2008-04-06, §97

Antagen av KS 2009-04-06, §97

Laga kraft 2009-04-30

Enkelt planförfarande enligt PBL 5:28
Detaljplan för Gördelmakaren 4 i Norrtälje stad

PLANKARTA
till planen hör:
- planbeskrivning
- genomförandebeskrivning

Samrådshandling 2008-11-21
Antagandehandling

Olivera Boljanović
Olivera Boljanović
1:e planarkitekt

Helena Purmonen
Helena Purmonen
Planarkitekt