


X 22 800
X 22 700
X 22 600
X 22 500
X 22 400

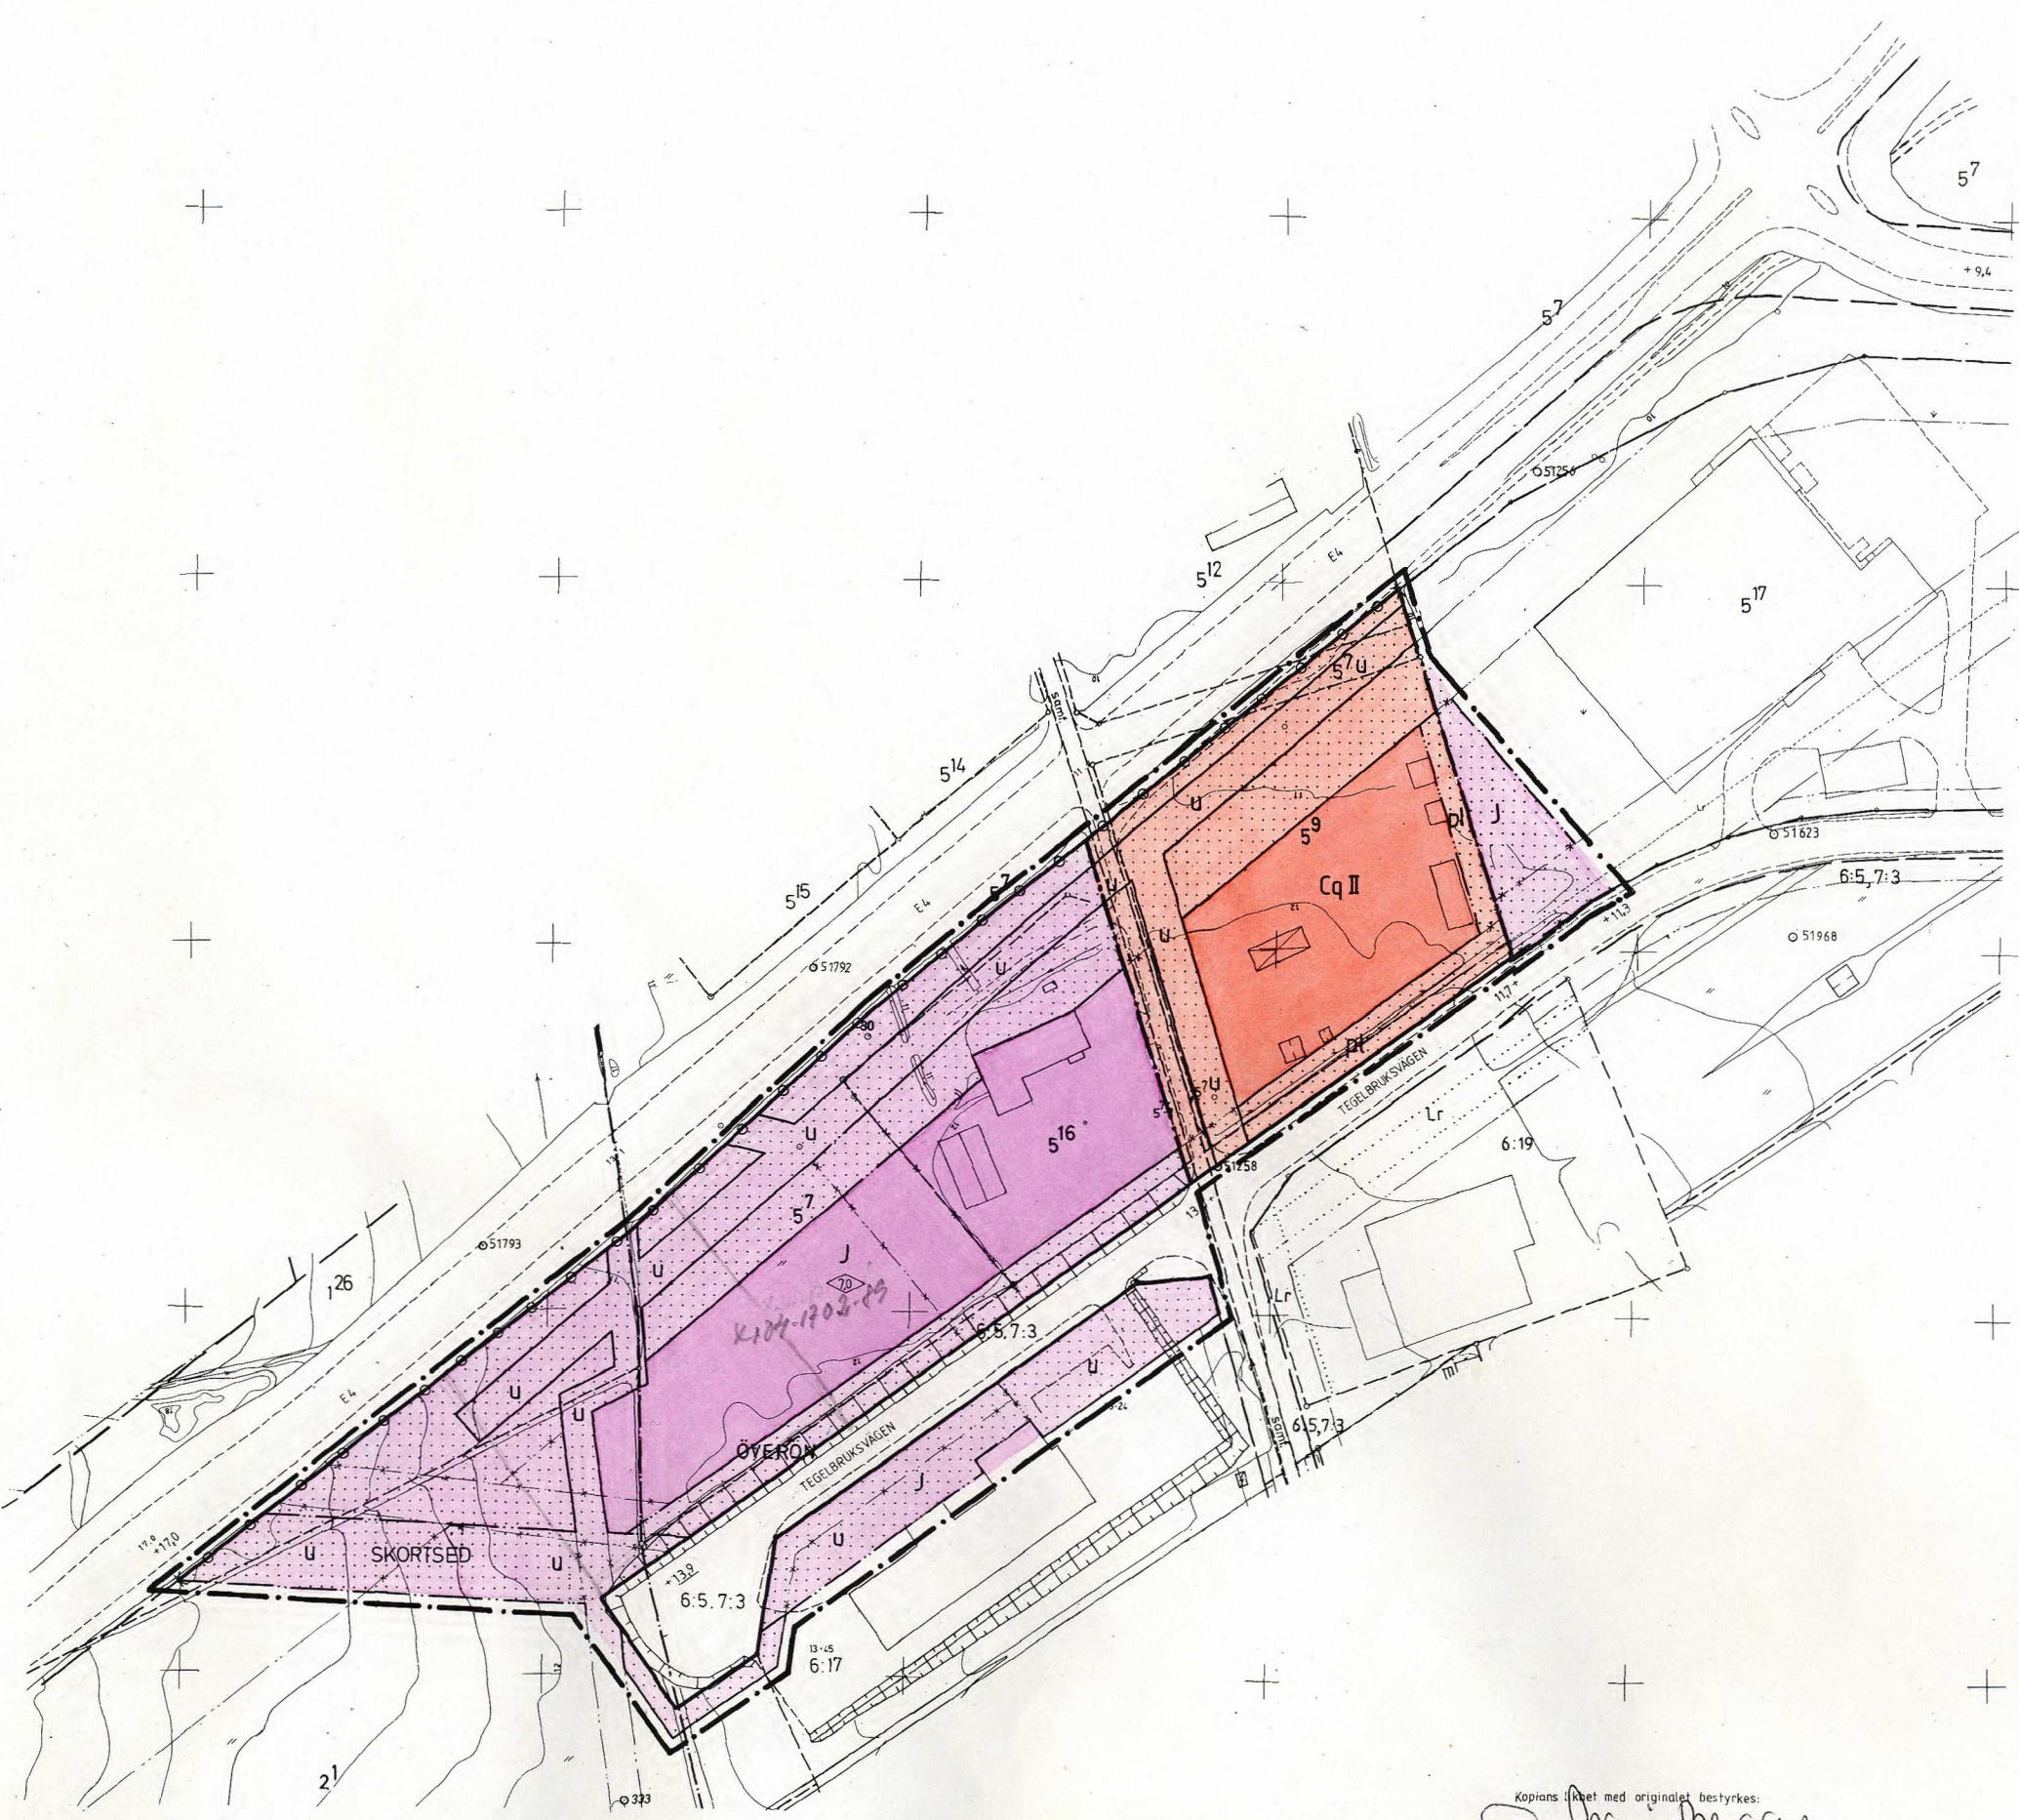

- BETECKNINGAR**
GRUNDKARTA
- TRAKTGRÄNS
 - FASTIGHETSGRÄNS
 - KVARTERSGRÄNS ELLER ANNAN OMRÅDESGRÄNS ENLIGT GÄLLANDE DETALJPLAN
 - BESTÄMMESEGRÄNS
 - BOSTADSHUS RESP UTHUS KARTERAT EFTER HUSLIVET
 - UTHUS KARTERAT EFTER TAKKONTUREN
 - ANNAN BYGGNAD KARTERAT EFTER HUSLIVET
 - TRANSFORMATORBYGGNAD
 - STAKET
 - SLÄNT
 - VÄG
 - DIKE
 - KRAFTLEDNING
 - HÖJDKURVOR
 - POLYGONPUNKT
 - RUTNÄTSPUNKT
 - FASTSTÄLLD HÖJD PÅ GATA ELLER VÄG
 - AVVÄGD HÖJD
 - REGISTERNUMMER FÖR FASTIGHET
 - TRAKTNAMN

- STADSPANEKARTA**
- A. GRÄNSBETECKNINGAR**
- STADSPANEGRÄNS BELÄGEN TRE METER UTANFÖR FASTSTÄLLESEOMRÅDET
 - GÄLLANDE OMRÅDESGRÄNS AVSEDD ATT BEHÅLLAS
 - GÄLLANDE BESTÄMMESEGRÄNS AVSEDD ATT BEHÅLLAS
 - GÄLLANDE BESTÄMMESEGRÄNS AVSEDD ATT UTGÅ
 - GÄLLANDE OMRÅDESGRÄNS AVSEDD ATT UTGÅ
 - OMRÅDESGRÄNS FRÅN VILKEN MINDRE AVVIKELSER I VISSA FALL FÅR GÖRAS
 - BESTÄMMESEGRÄNS
 - OMRÅDESGRÄNS
- B. OMRÅDESBETECKNINGAR**
- ALLMÄN PLATS**
- GATA
- BYGGNADSKVARTER**
- Cq SAMLINGSLOKALER, SÄRSKILD MILJÖHÄNSYN
 - J INDUSTRI
- C. ÖVRIGA BETECKNINGAR AVSEDDA ATT FASTSTÄLLAS**
- MARK SOM INTE FÅR BEBYGGAS
 - SKYDDSBÄLTE
- LEDNINGSOMRÅDE**
- GÄLLANDE GATUHÖJD
 - ANTAL VÄNINGAR
 - BYGGNADSHÖJD
 - IN- OCH UTFARTSFÖRBUD. TVÄRSTRECK MED PIL MARKERAR FÖRBUDETS SLUT

Tillhör byggnadsnämndens i Örnsköldsviks kommun beslut den 12/9 1983 § 620, betygas
I tjänsten:
Gun-Marie Berggren

Den 28/11 1983 § 372 blev detta förslag till stadplan antaget av kommunfullmäktige i Örnsköldsviks kommun, betygas.
I tjänsten:
Gertrud Berglund

1984-02-02 fastställde länsstyrelsen i Västernorrlands län denna ändring av stadplan. Beslutet har vunnit laga kraft.
Härnäsand 1984-03-12
Birgitta Könberg
2284-P84/0202-1

GRUNDKARTA UPPRÄTTAD 1982-03-17 OCH KOMPLETTERAD 1982-06-29 AV STADSINGENJÖRSKONTORET

FÖRSLAG TILL ÄNDRAD STADSPAN
ARNÄS HEMBYGGSGÅRD
ARNÄS SOCKEN, ÖRNSKÖLD SVIKS KOMMUN
VÄSTERNORRLANDS LÄN

UPPRÄTTAT 1983-03-21
STADSARKITEKTKONTORET, ÖRNSKÖLD SVIK

HÅKAN HELDNER
PLANARKITEKT

NILS JOHANSSON
STADSPANEINGENJÖR

SKALA 1:2000

HÖJDSYSTEM: ÖRNSKÖLD SVIK

Kopieras i sätet med originalet bestyrkes:
Gun-Marie Berggren

2284-P84/0202-1