


Tillhör byggnadsnämndens i Örnsköldsviks kommun beslut den 5/9 1972 § 1168 betygas.

I tjänsten:
Birgit Sjögren

Den 30/10 1972 § 603 blev detta förslag till stadsplan, antaget av kommunfullmäktige i Örnsköldsviks kommun, betygas.


I tjänsten:
Karl-Eric Axenström

Den 7.2 1973 fastställde länsstyrelsen i Västernorrlands län denna stadsplan. Beslutet har vunnit laga kraft.
Härnösand 6.3 1973
På tjänstens vägnar:
U. Johansson

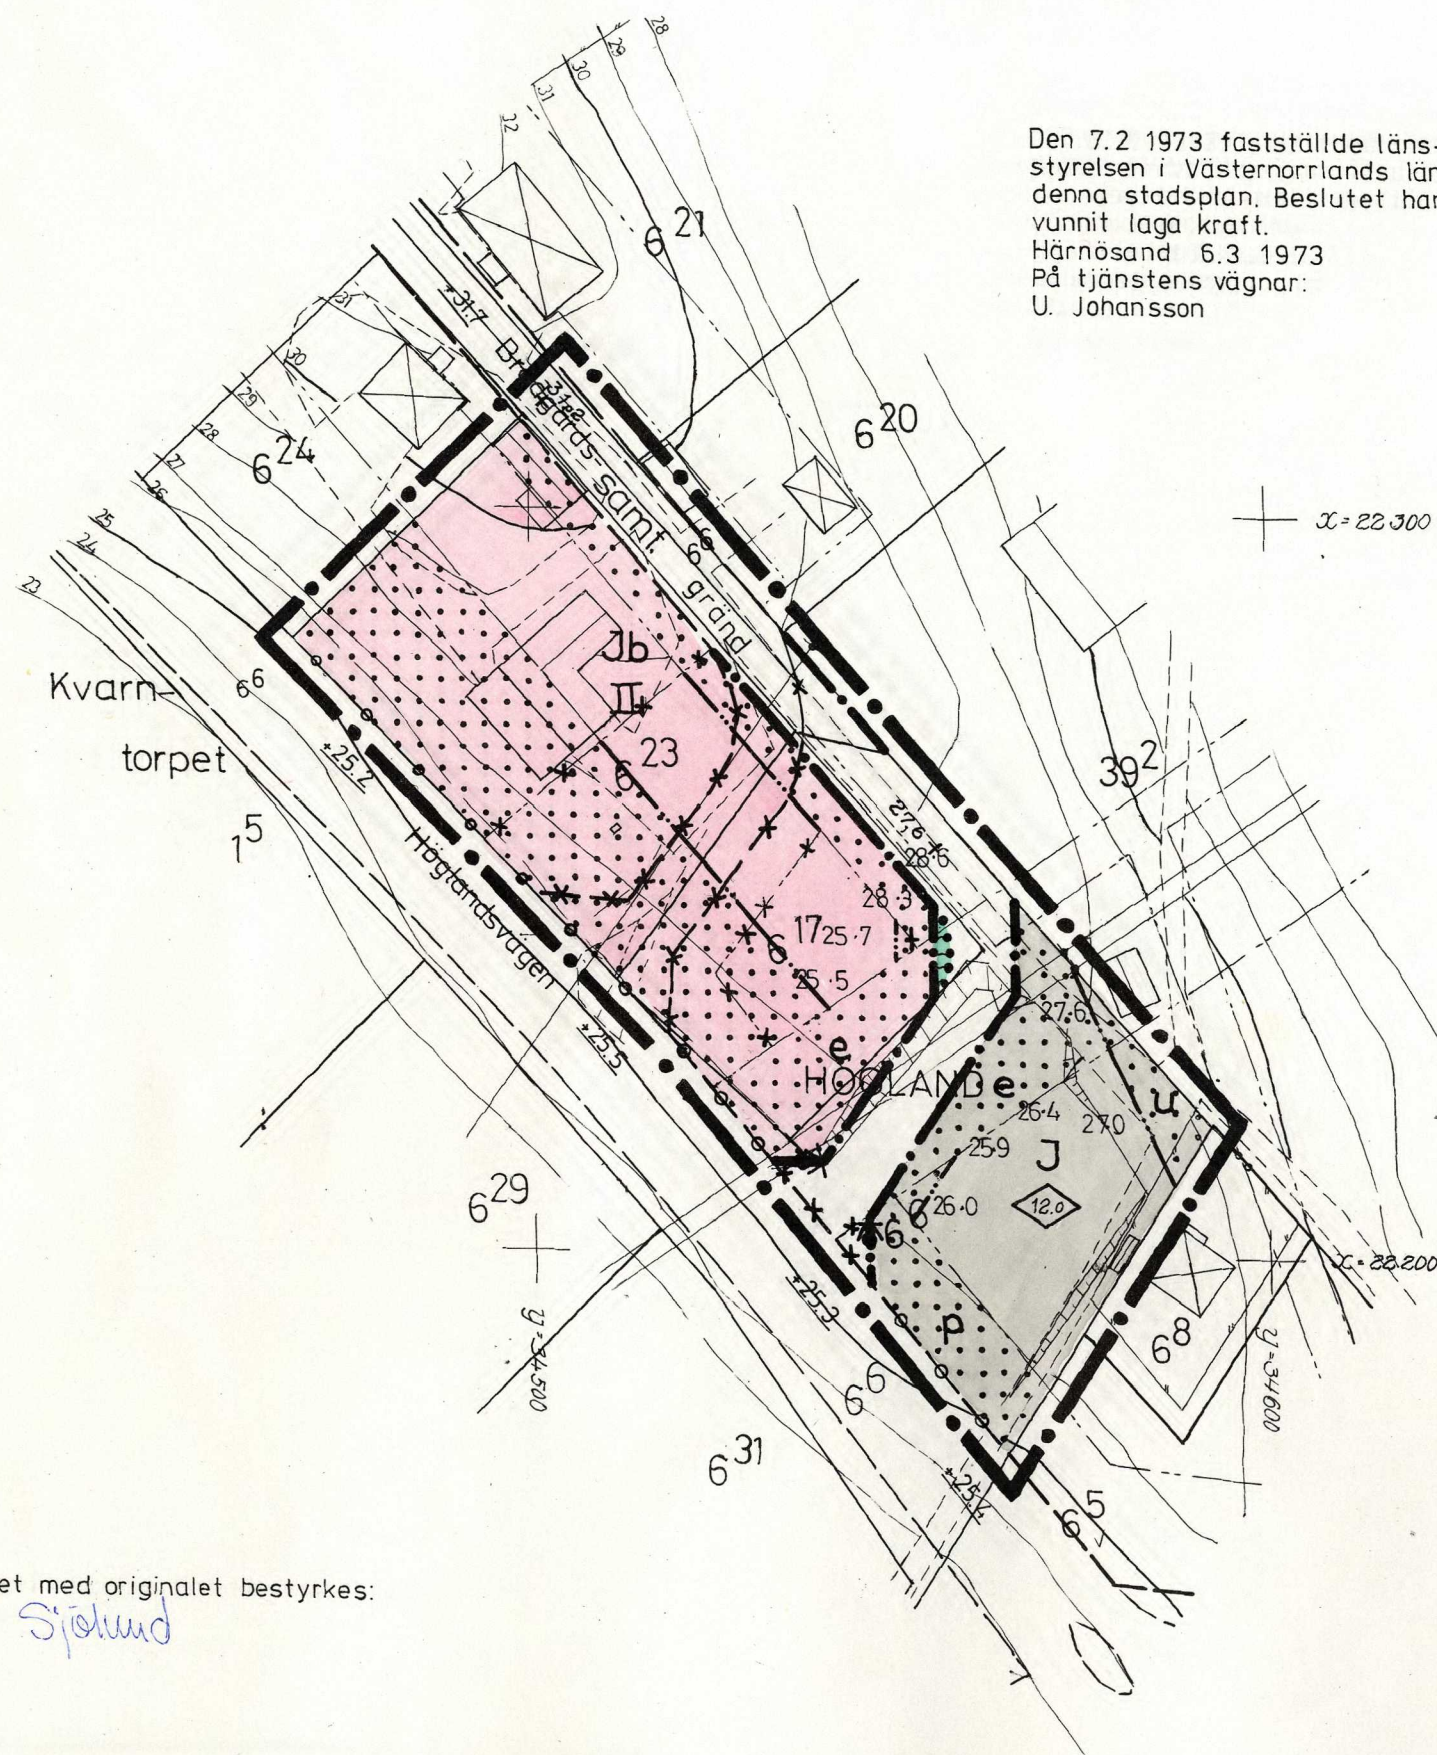

Kopians likhet med originalet bestyrkes:

Gunnar Sjögren

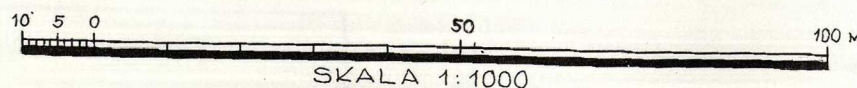

BETECKNINGAR

GRUNDKARTA

- FASTIGHETSGRÄNS
- GÄLLANDE KVARTERS- ELLER ANNAN OMRÅDESGRÄNS
- GÄLLANDE BESTÄMMESEGRÄNS
- ANNAN GRÄNS
- ⊠ BOSTADSHUS RESP. UTHUS
- STAKET
- +0.0 FASTSTÄLLD HÖJD PÅ GATA
- 0.0 HÖJDKURVOR

STADSPLANEKARTA

- STADSPLANEGRÄNS REDOVISAD TRE (3) METER UTANFÖR DET OMRÅDE FÖRSLAGET AVSER
- × × GÄLLANDE OMRÅDESGRÄNS AVSEDD ATT UTGÅ
- × × GÄLLANDE BESTÄMMESEGRÄNS AVSEDD ATT UTGÅ
- GATU- KVARTERS- OCH ANNAN OMRÅDESGRÄNS
- BESTÄMMESEGRÄNS
- SÄRSKILD OMRÅDESGRÄNS (FÖRBUD MOT UTFART)
- GRÄNSLINJER EJ AVSEDDA ATT FASTSTÄLLAS
- ALLMÄN PLATS, GATA
- ALLMÄN PLATS, PARK ELLER GATUPLANTERING
- J OMRÅDE FÖR INDUSTRIÄNDAMÅL
- Jb OMRÅDE FÖR SMÄNDUSTRI- OCH BOSTADSÄNDAMÅL
- MARK SOM ICKE FÅR BEBYGGAS
- e MARK TILLGÄNGLIG FÖR ELLEDNINGAR
- II ANTA VÅNINGAR
- 0.0 BYGGNADSHÖJD
- p MARK SOM ICKE FÅR ANVÄNDAS SOM UPPLAG
- u MARK TILLGÄNGLIG FÖR UNDERJORDISKA LEDNINGAR
- 0.0 GATUHÖJD

GRUNDKARTA UPPRÄTTAD AV STADSINGENJÖR
BENGT LINDHOLM

BRÄDGÅRDSGRÄND I ÖRNSKÖLDSEVIK KOMMUN

FÖRSLAG TILL ÄNDRAD STADSPLAN
STADSPLANEKARTA SKALA 1:1000

ÖRNSKÖLDSEVIK 1972-06-27

ERIK GLUD
STADSARKITEKT

KJELL BERGGREN
STADSPLANEINGENJÖR