


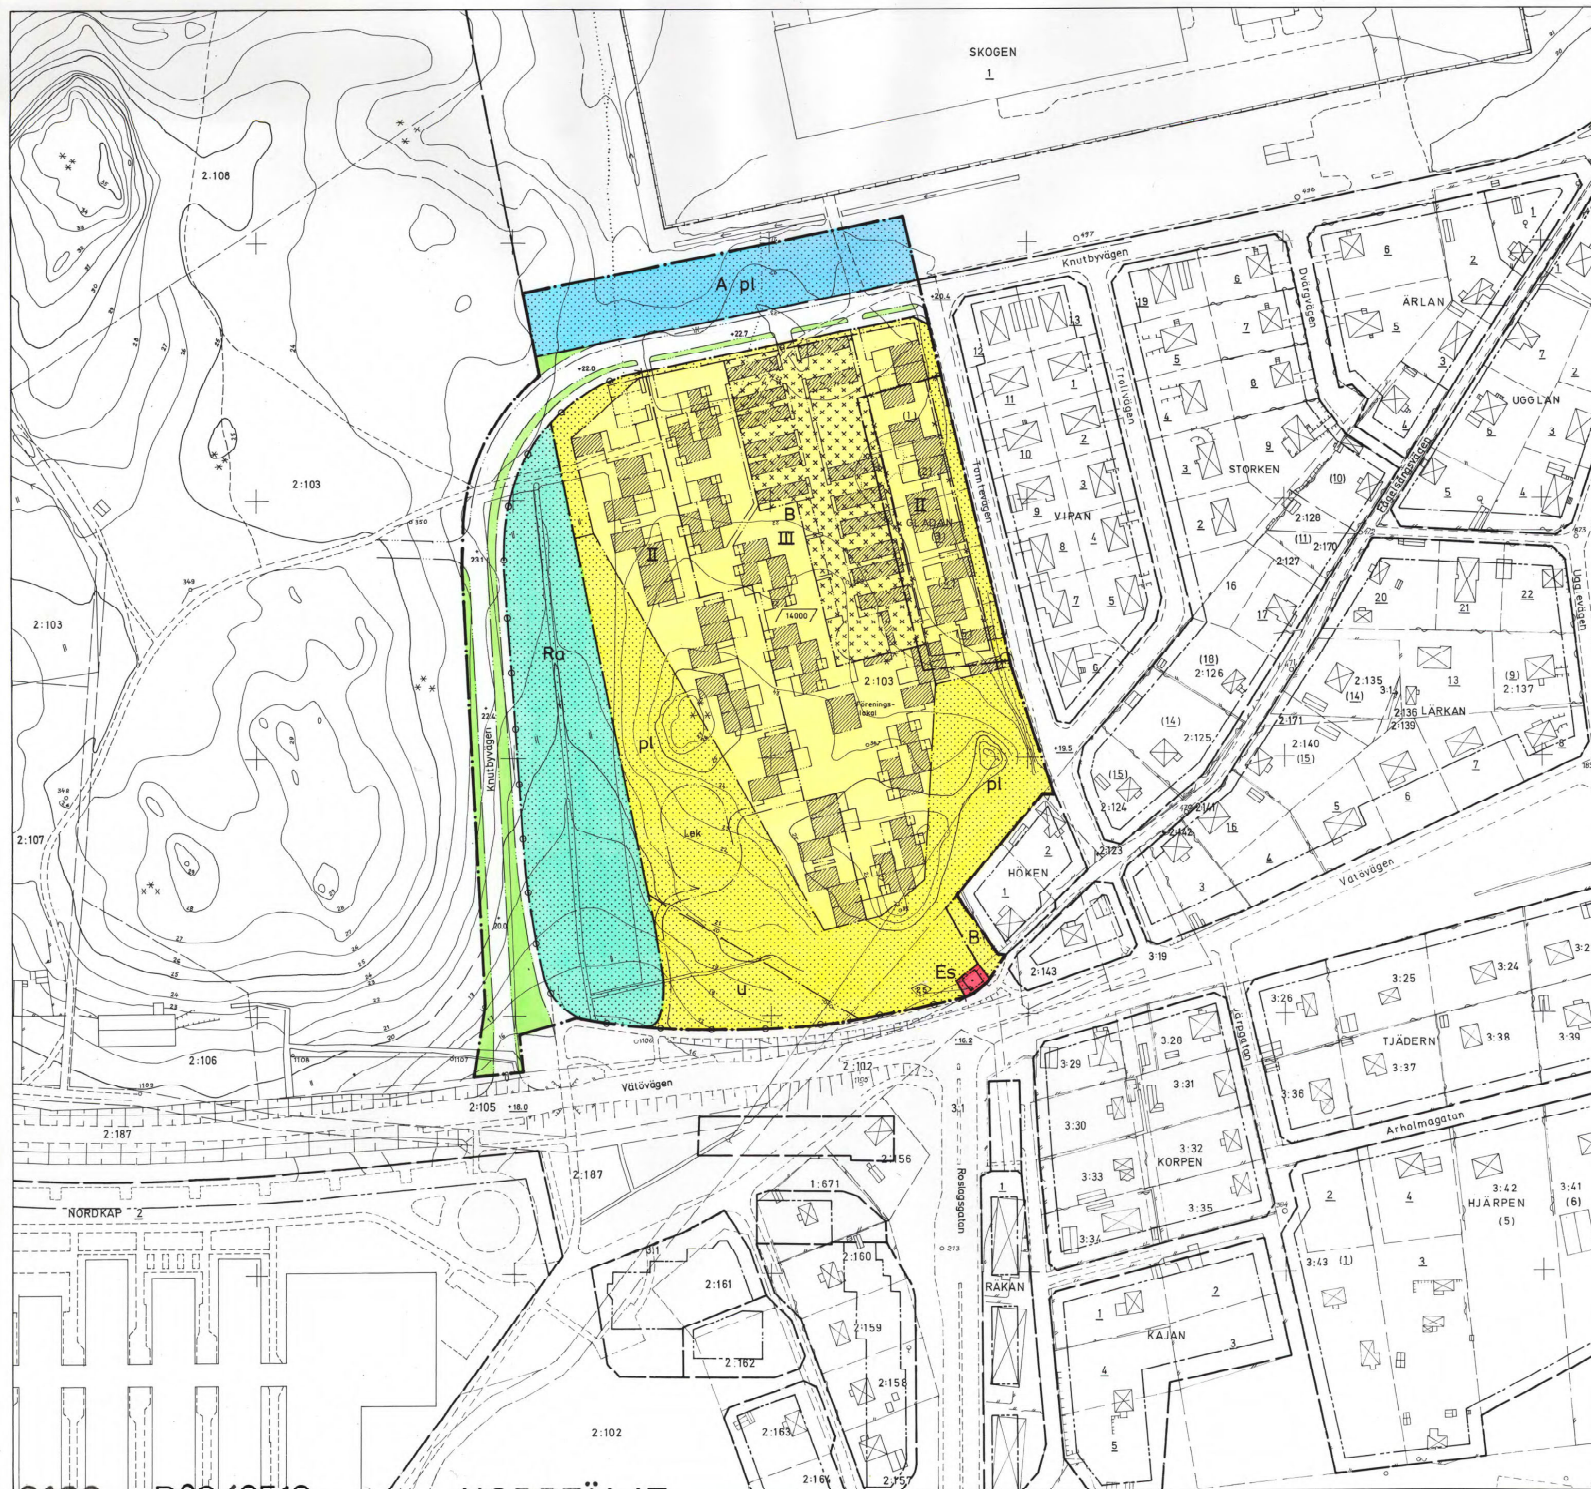

NORRTÄLJE KOMMUN

Förslag till ändring och utvidgning
 av stadsplan för del av fastigheten
TÄLJE 2:103 (del av ÖSTER KNUTBY)
 i centralorten Norrtälje

Upprättat å stadsarkitektkontoret i augusti 1980. Rev. i januari 1981.
 Kompl. i oktober 1981.

Björn Cederström
 stadsarkitekt

Ove Lundberg
 stadsplaningenjör

Tillhör kommunfullmäktiges
 i Norrtälje kommun beslut
 1981-05-25, § 167

- GRÄNSBETECKNINGAR**
- stadspoligrän
 - gällande områdegrän avsedd att behållas
 - gällande bestämmelsegrän avsedd att behållas
 - gällande områdegrän avsedd att utgå
 - gällande bestämmelsegrän avsedd att utgå
 - kvarters- eller annan områdegrän
 - bestämmelsegrän
 - illustrationslinje
 - utartatsförbud

- OMRÄDESBETECKNINGAR**
- Allmän plats
- gata
 - plantering
- Byggnadskvarter
- allmänt ändamål
 - bostäder
- Specialområden
- fritidsområde
 - transformatorstation

- ÖVRIGA BETECKNINGAR**
- mark som inte får bebyggas
 - mark som endast delvis får bebyggas
 - planterat område
 - gällande gathöjd, resp. gathöjd
 - antal våningar
 - bruttoarea i kvadratmeter
 - ledningsområde
 - byggnadslinje
- GRUNDKARTEBETECKNINGAR**
- fastighetsgrän
 - fastighetsbeteckningar
 - befintliga hus
 - väg, dike
 - staket, häck
 - mur
 - riktväg

Grundkartan upprättad av fastighetskontorets mätningssektion
 i december 1979

Nils Beckström
 byråingenjör



SKALA 1:1000
 Kopiera likhet med originalen
 bestyrkes i tjänsten
 A. Ohm