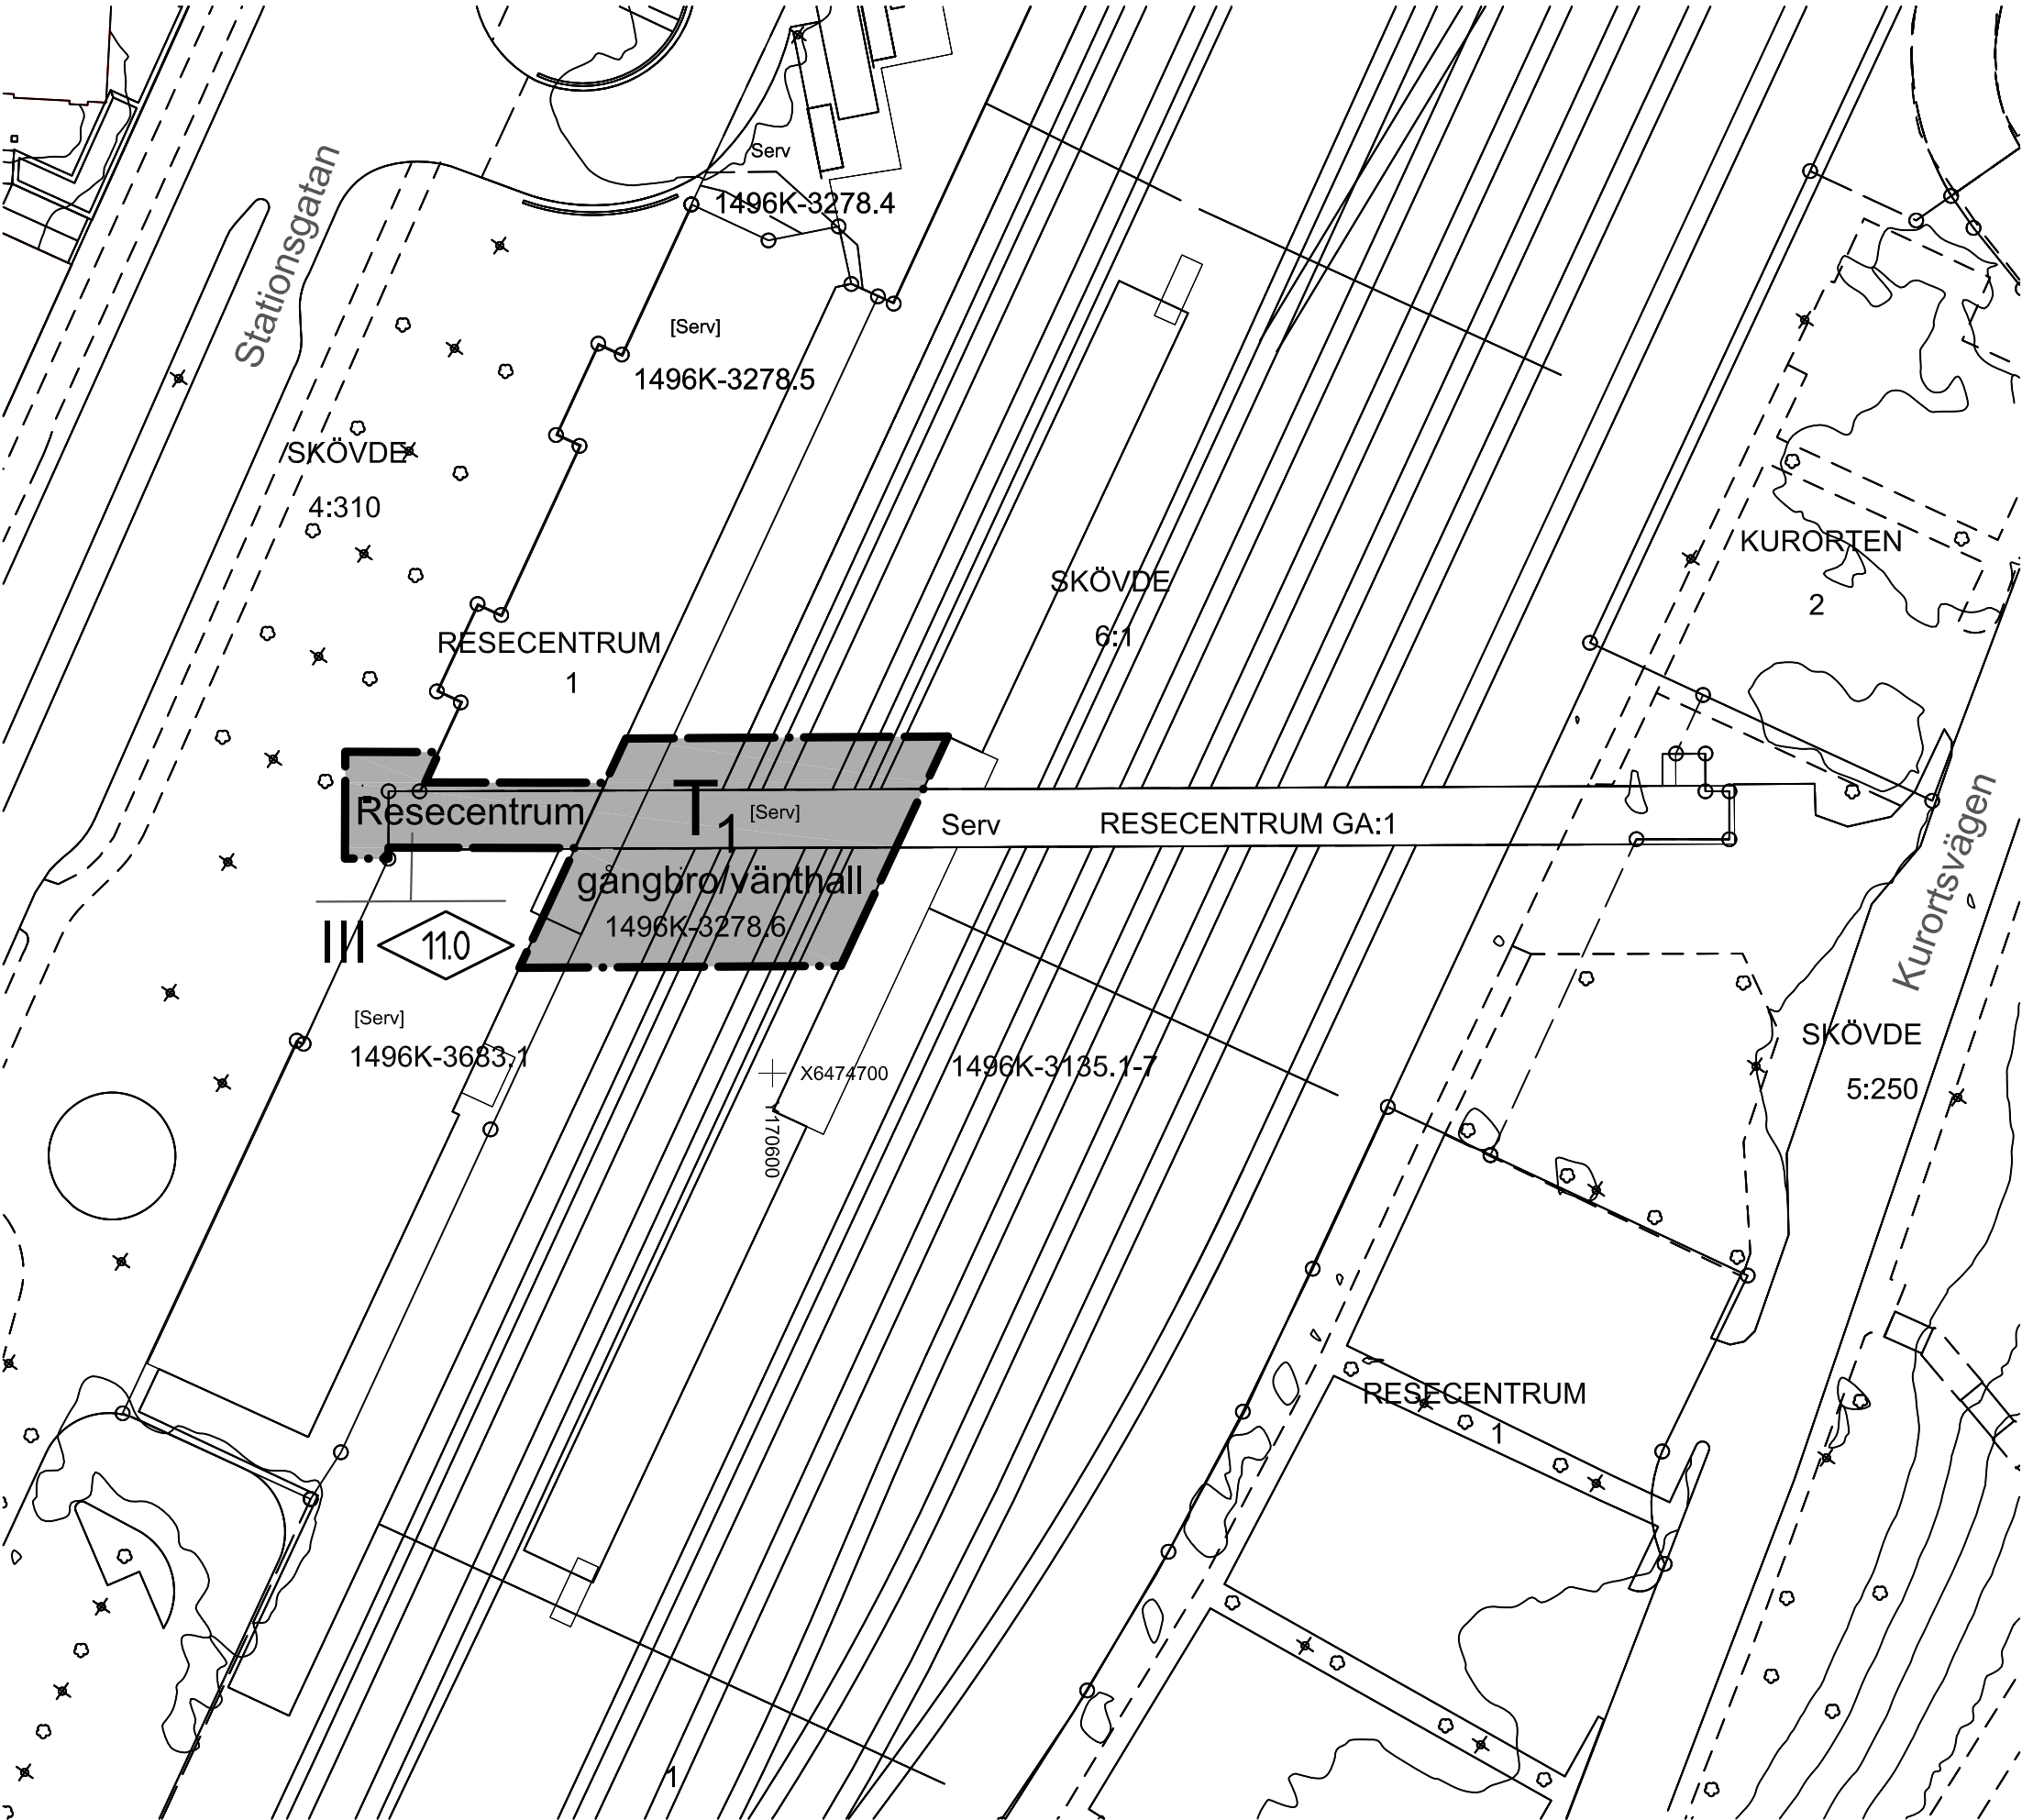


PLANBESTÄMMELSER

Följande gäller inom områden med nedanstående beteckningar. Där beteckning saknas gäller bestämmelsen inom hela planområdet. Endast angiven användning och utformning är tillåten.

GRÄNSBETECKNINGAR

- Planområdets gräns
- Egenskapsgräns

ANVÄNDNING AV KVARTERSMARK

- T1 Järnvägstrafik

MARKENS ANORDNANDE

- Gångbro/vänthall Gångbro/vänthall med en frihöjd av minst 6,5m över spåren


UTFORMNING

- Resecentrum Byggnad för Resecentrum
- Högsta antal våningar
- Högsta byggnadshöjd i meter

ADMINISTRATIVA BESTÄMMELSER

Genomförandetiden slutar 10 år efter det att planen vinner laga kraft

GRUNDKARTANS BETECKNINGAR

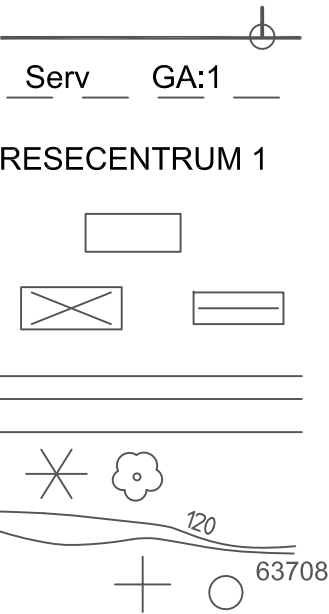

- Fastighetsgräns
- Servitut och gemensamhetsanläggning
- Fastighetsbeteckning.
- Byggnader, fasadlinjer redovisade
- Byggnader, takens begränsningslinjer redovisade
- Staket
- Gata
- Barr- och lövträd
- Nivåkurvor
- Rutnätspunkt, mätpunkt

UPPLYSNINGAR

Detaljplanen är upprättad enligt plan- och bygglagens (PBL) regler för enkelt planförfarande
Grundkartan är upprättad av Plan, Bygg o Lantmäteriförvaltningen
Registerkarta: Skövde
Höjdsystem: RH 2000 Koordinatsystem SWEREF 99 13 30

Plan, Bygg o Lantmäteriförvaltningen

Peter Nyström
Stadsbyggnadschef



SKÖVDE KOMMUN
Plan, Bygg o
Lantmäteriförvaltningen

- Beskrivning
- Fastighetsförteckning
- Utlåtande

Detaljplan för
SKÖVDE 6:1 m fl (gångbro/vänthall)
Skövde stad, Skövde kommun, Västra Götalands län.
Upprättad av Plan, Bygg o Lantmäteriförvaltningen 2013-01-24

Peter Nyström
Stadsbyggnadschef

Inger Holm
Fysisk planerare



Beslutsdatum	Sign
Bn godkännande 2012-08-30	
Antagande 3013-01-24	
Lagakraftvinnande 2013-02-18	
PLAN 2012/10	