

Förslag till ändring och utvidgning av byggnadsplanen för del av

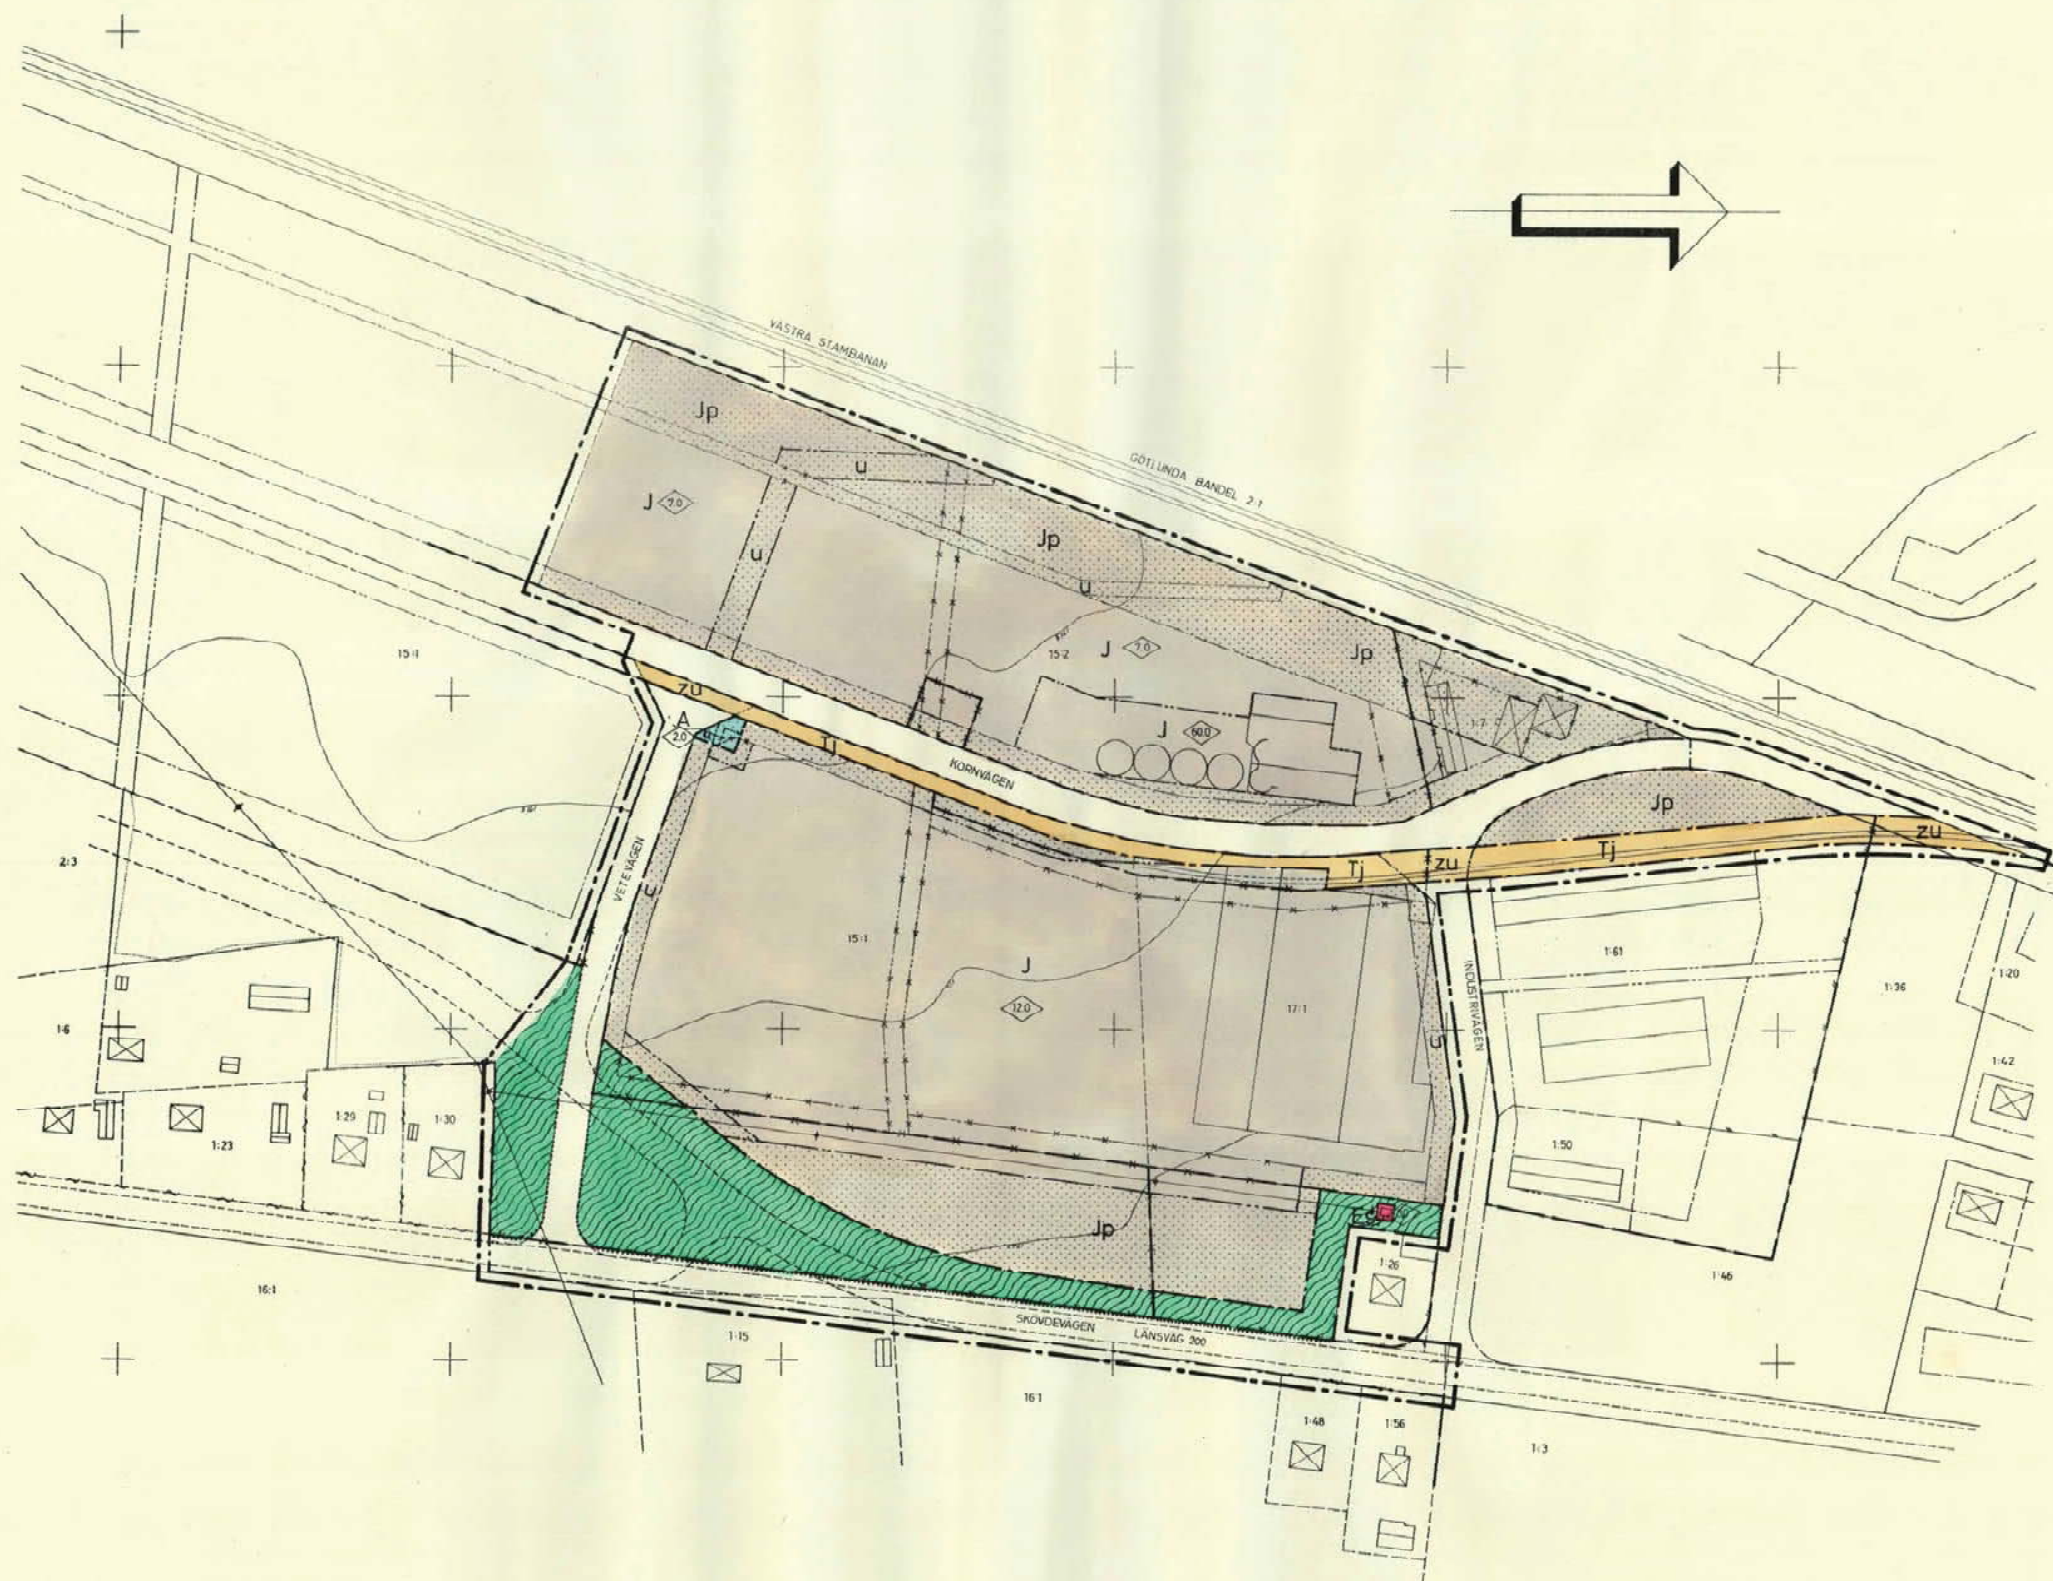
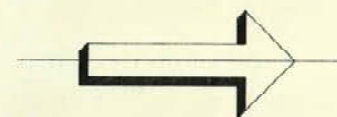
LUNNE INDUSTRIOMRÅDE

Tidans tätort

Skövde kommun

Upprättat 1975.07.30

REVIDERAT 1975.09.22

Rikard Hagerberg
Rikard Hagerberg
PlanarkitektGeorg Höglund
Georg Höglund
Planingenjör**GRUNDKARTA**

- gällande områdesgräns
- gällande områdesgräns
- bestämmelsegräns
- fastighetsgräns
- annan gräns
- bostadshus resp annan byggnad markerade efter huslivet
- staket
- hök
- vag
- järnväg
- högspänningsledning
- ruddrur
- fastighetsbeteckning
- ruttnätpunkt

BYGGNADSPLANEKARTA**A. GRÄNSBETECKNINGAR**

- byggnadsplanegräns belägen tre meter utanför det område förslaget avser
- gällande områdesgräns avsedd att bibehållas
- gällande områdesgräns avsedd att ändras
- gällande bestämmelsegräns avsedd att bibehållas
- gällande bestämmelsegräns avsedd att ändras
- byggnadsmark- eller annan områdesgräns
- bestämmelsegräns
- gränslinje avsedd att fastställas

B. OMRADES BETECKNINGAR

- Allmän plats
 - vägmärk
 - park eller plantering
- Byggnadsmark
 - område för allmänt använd
 - område för industriändamål
- Specialområden
 - område för järnvägsändamål
 - område för transformatorstation

C. ÖVRIGA BETECKNINGAR

- område som inte får byggas
- område som inte får bebyggas eller användas som upplag
- mark tillgänglig för underjordiska ledningar
- mark tillgänglig för vägförbruk
- byggnadshöjd

Tilldelat byggnadsplanområdet i Skövde
består den ...11.72.1975... 8.500 m²
bestårPå tjänstens vägnar:
GUNNAR FORSBERG
Byggnadsplanens sekreterareTilldelat kommunfullmäktiges i Skövde beslut den ...15.12.1975... 8.215 m²
bestårPå tjänstens vägnar:
TORE WARNGÖR
Kommunfullmäktiges sekreterare

Tilldelat kommunfullmäktiges i Skövde beslut den ...10.3.1976... består

På tjänstens vägnar:
GEORG HERGERT
GEORG HERGERTFörutbildad enligt kommunfullmäktiges beslut den ...10.3.1976... består
1976... består
1976... består
1976... bestårPå tjänstens vägnar:
GEORG HERGERT
GEORG HERGERT**REGISTRERING**1976-05-05
Införing i fastighetsregistret
verksamhetRikard Hagerberg
Rikard Hagerberg
Planarkitekt

Kopias likhet med originalet bekräftar

På tjänstens vägnar:
Rikard Hagerberg
Planarkitekt10 0 10 20 30 40 50 60 70 80 90 100m
SKALA 1:1000