


Den 21.2.1973 fastställde länsstyrelsen i Västernorrlands län denna stadsplan. Beslutet har enligt stadgandet i 150 § tredje stycket byggnadslagen vunnit laga kraft.
Härnösand 23.2.1973
På tjänstens vägnar
U. Johansson

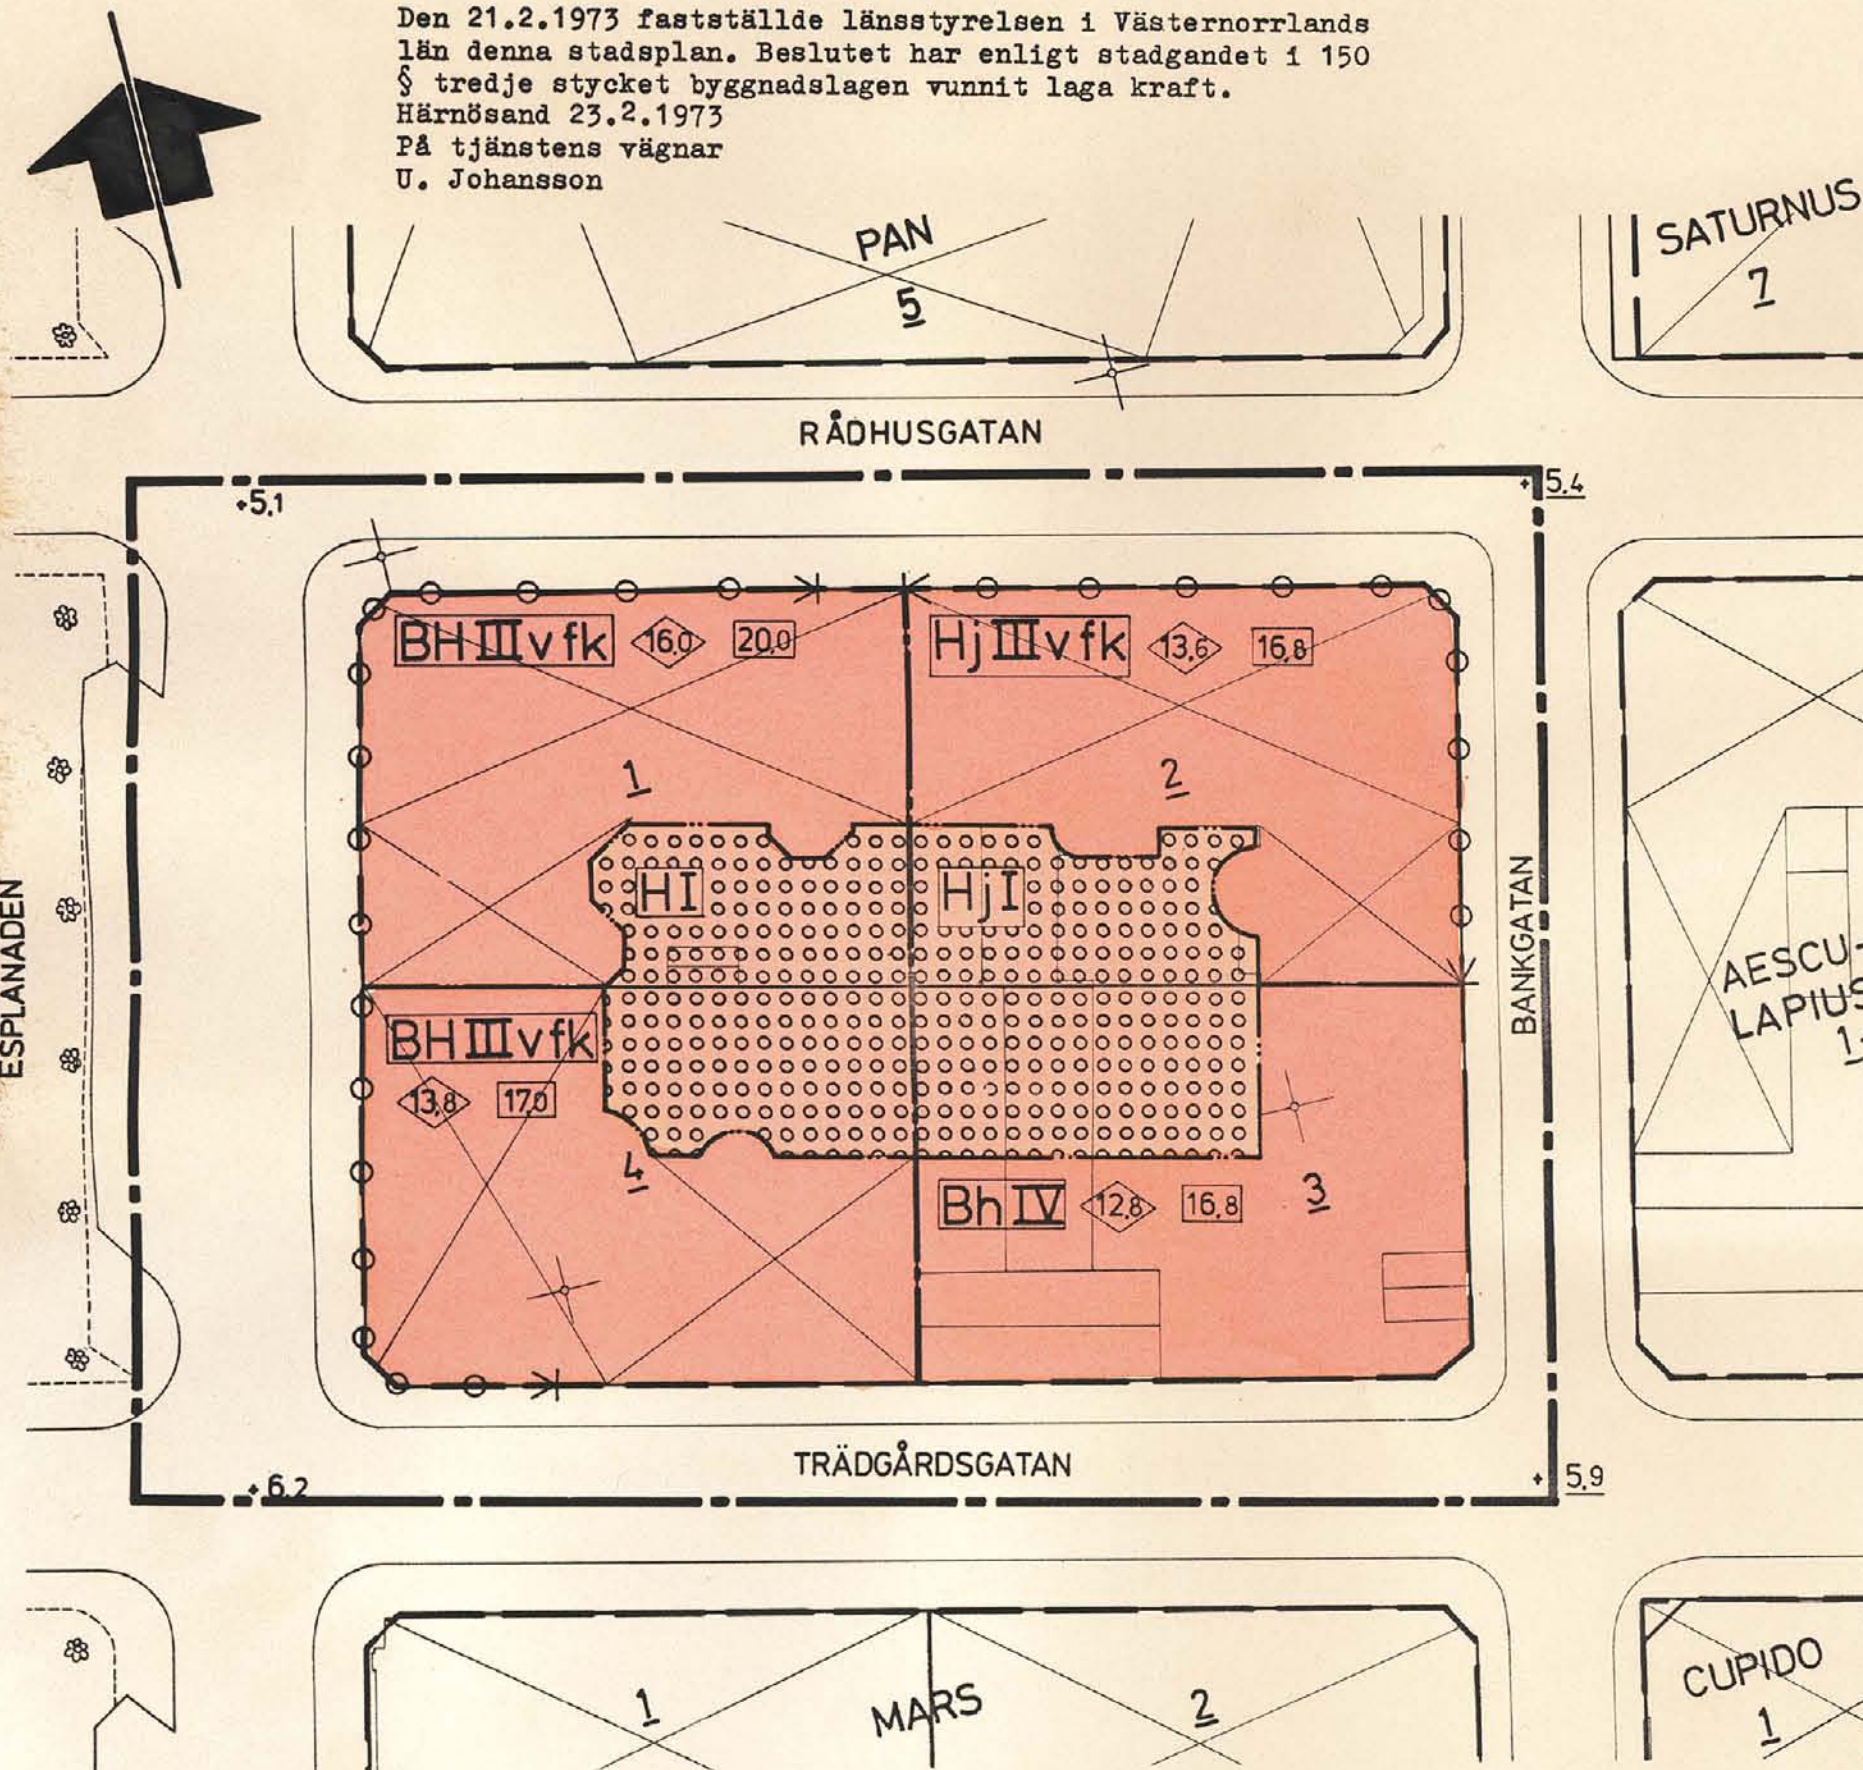

BETECKNINGAR

Grundkartan

- Gällande kvartersgräns
- Fastighetsgräns
- ⊠ Huvudbyggnad
- ⊠ Gårdsbyggnad, skjul, garage o dyl
- ⊠ Träd
- - - Kontur av gräsmatta
- Gångbanekant
- 4 Nummer på fastighet redovisad i tomtbok till fastighetsregister

Stadsplanekartan

A. Gränsbeteckningar

- Stadsplanegräns
- Gällande kvartersgräns avsedd att bibehållas
- - - Områdesgräns
- Bestämelsegräns
- ⊠ Utfartsförbud

B. Områdesbeteckningar

Allmän plats

- ⊠ Gata

Byggnadskvarter

- BH Område för bostads- och handelsändamål
- Bh Område för bostads- och handelsändamål
- H Område för handelsändamål
- Hj Område för handels- och småindustriändamål

C. Övriga beteckningar

- ⊠ Gårdsöverbyggnad
- +00 Gällande gatuhöjd
- +00 Gatuhöjd
- I, III, IV Våningsantal
- v Utrymme ovan våning får inredas
- ⊠ Byggnadshöjd
- ⊠ Höjd av byggnads tak
- fk Befintlig byggnads yttre värdefullt ur kulturhistorisk etc synpunkt

Grundkartan är upprättad av stadsingenjörskontoret år 1971 genom fotogrammetrisk mätning
Sundsvall den 9 augusti 1972

Mats Westling
MATS WESTLING
tf stadsingenjör

Förslag till ändring av stadsplanen för Sundsvall beträffande kvarteret VESTA

Sundsvall den 9 augusti 1972

Lars Rimpfors
LARS RIMFORS
stadsbyggnadschef

Hans Schlyter
HANS SCHLYTER
stadsarkitekt

Stadsbyggnadskontoret

Expeditionen

Förv.-pl.

SKALA 1:400

10m 5 0 10 20 30 40 50m

S 289

Kopians likhet med originalet bevisas.
Stockholm den 28.3.73
SVENSKA REPRODUKTIONS AB
G. Lundberg

Förslaget antaget av kommunfullmäktige i Sundsvall den 18 december 1972, nr 422
betygar i tjänsten

Sten Zackari
STEN ZACKARI
Sekreterare