

FÖRSLAG TILL ÄNDRING OCH UTVIDGNING
AV BYGGNADSPLANEN FÖR



MOSKOSEL

i Arvidsjaurs socken, Norrbottens län;
upprättat år 1955 av

Sten Læstadius
Distriktslantmätare.

Skala 1:2000

50 40 30 20 10 0 50 100 150 meter

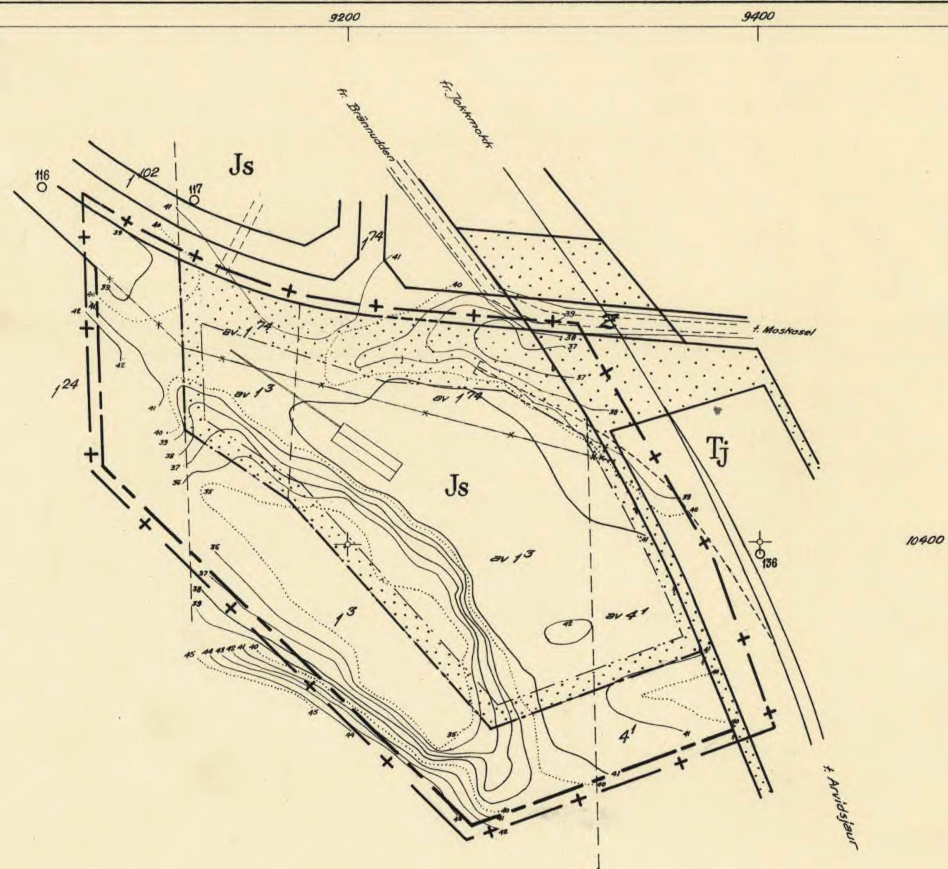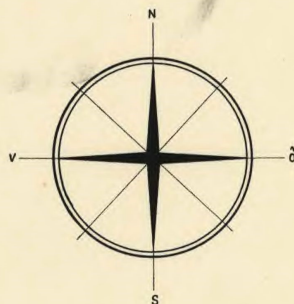

Beteckningar till byggnadsplanen eller byggnadsplaneändringsförslaget:

- + — gräns dragen 6 meter utanför det område, som beröres av planändringen.
- — byggnadsplanegräns
- — byggn.-planelinje avsedd att bibehållas
- x — — avsedd att utgå
- · — föreslagen kvartersgräns
- · — — bestämmelseområdesgräns
- [Js] kvartersmark för industriändamål
- [Tj] mark för järnvägsändamål
- · — —, som icke får bebyggas. [] parkområde (grönområde).
- · — gränslinje över vilken förbindelseled för fordonstrafik ej må anordnas.
- Z mark tillgänglig för allmän gatutrafik.

Beteckningar till terrängkartan:

- — — fastighetsgräns
- · — nivåkurvor
- [] befintlig byggnad
- · — industrispår under byggnad
- 4' fastighets registerbeteckning.
- 116 O polygonpunkt
- · — befintlig väg

Kopiera läst med originalen betygas.
Stockholm den 15 juli 1955.
STATENS REPRODUKTIONSTÄLT
G. Lundberg

Byggnadsplanebestämmelser:

För det område, som beröres av byggnadsplaneändringen, skall oförändrade gälla de byggnadsplanebestämmelser, som fastställts av länsstyrelsen genom beslut den 14 juli 1948.

III 62-15-56.

År 1956 den 24 november fastställde länsstyrelsen i Norrbottens län den ändring och utvidgning av byggnadsplanen för Moskosel i Arvidsjaurs socken denna karta avser. Enligt 150 § byggnadslagen må karten ej föres mot beslutet, varför detsamma omedelbart vunnit laga kraft.

Lika i landshandling som ovan.

På tjänstens vägnar:

E. Haapaniemi