

Förslag till

byggnadsplan för


Tomta 4¹⁰ och del av 4¹⁰ mmi Rimbo socken och ^{Sjuhundra}kommun,
Stockholms län;
upprättat år 1958 av:G. Lundberg
Distriktslantmätare
Skala 1:1000

10 0 10 20 30 40 50 meter.

Beteckningar:

- Byggnadsplanegräns
- Områdesgräns
- Bestämmelesgräns
- Gränslinjer, ej avsedda att fastställas
- Gällande fastighetsgräns

- Vägmark, allmän plats
- BF Annan allm. plats
- Område för bostadsändamål, fristående hus
- Område, som ej får bebyggas.

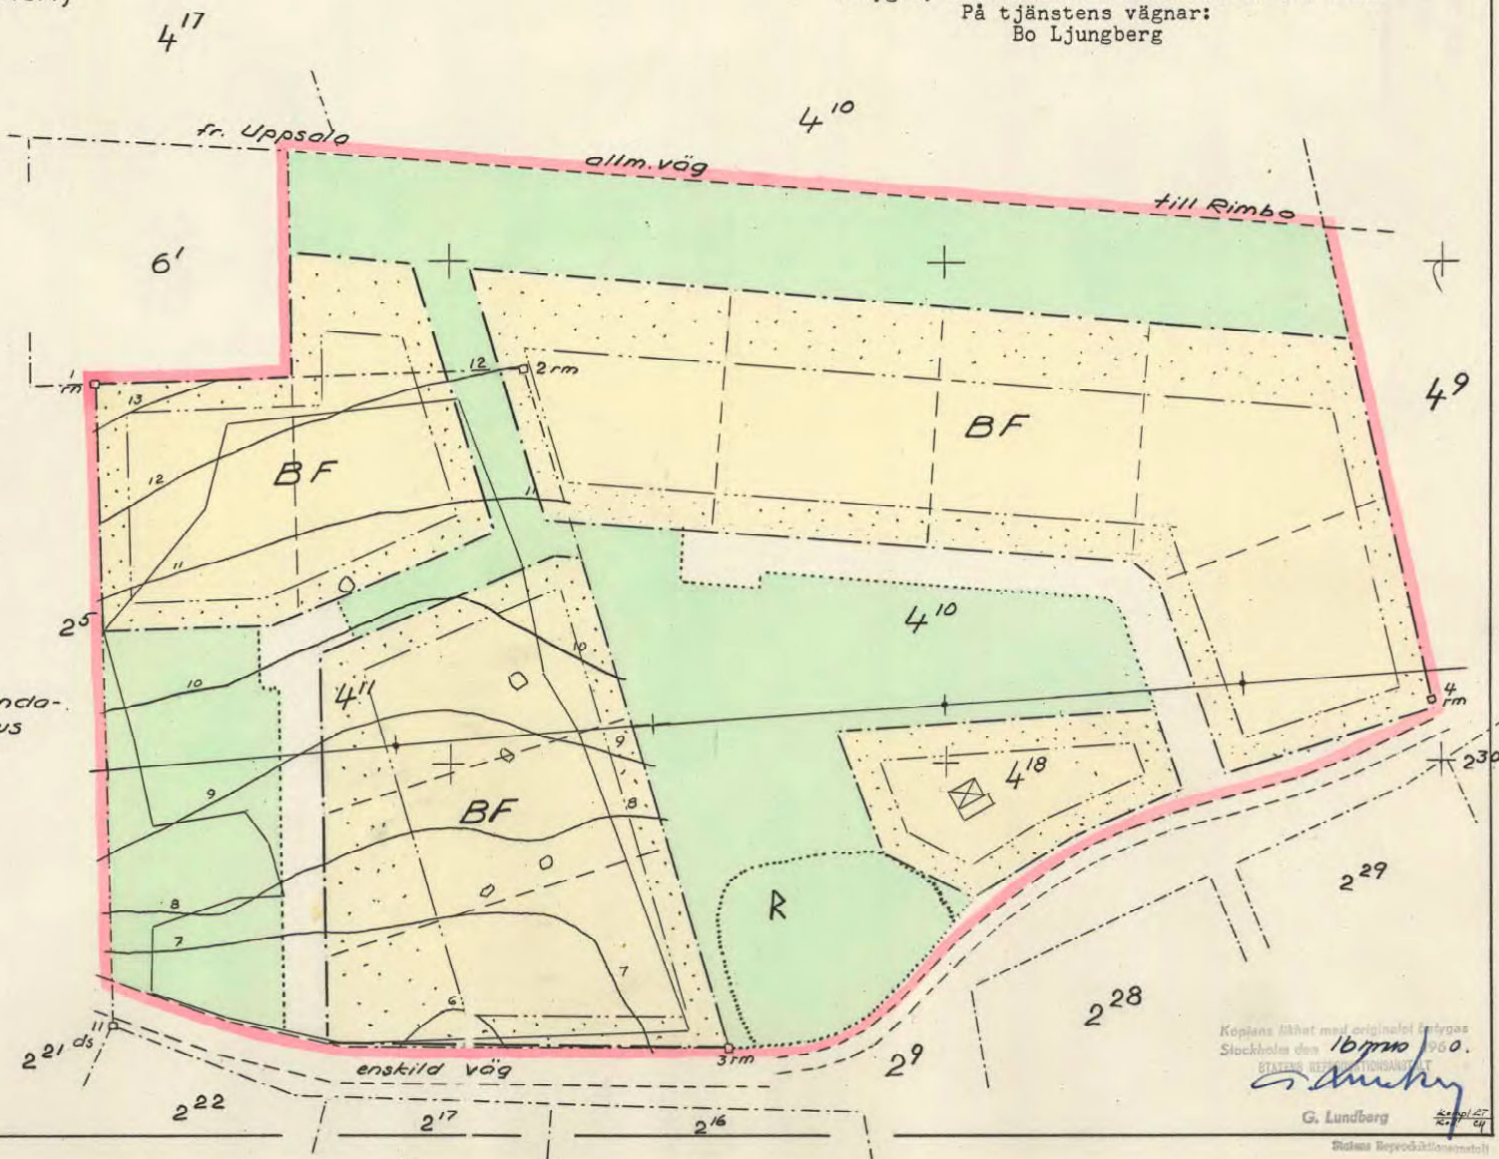

År 1960 den 1 februari fastställdes denna byggnadsplan på sätt länsstyrelsens beslut samma dag närmare utvisar; och må enligt 150 § 3 st. byggnadslagen talan icke fullföljas mot nämnda beslut, varför detsamma omedelbart vunnit laga kraft, betygar, Stockholm å landskansliet som ovan.

På tjänstens vägnar:
Bo Ljungberg

Kopians läst med original i byrå
Stockholm den 16/11/1960.

STATENS BEHOVSGRANT
G. Lundberg

Statens Reprografförordning