


FÖRSLAG TILL ÄNDRING AV STADSPLANEN FÖR KVARTEREN VÄXTRIKET, VÄXLAREN OCH STUPET.

NORRTÄLJE DEN 6 SEPT. 1948

ÄNDRAT DEN 23/4 1949

PL 4751

Stig Dranger
STIG DRANGER ARKITEKT SÄR

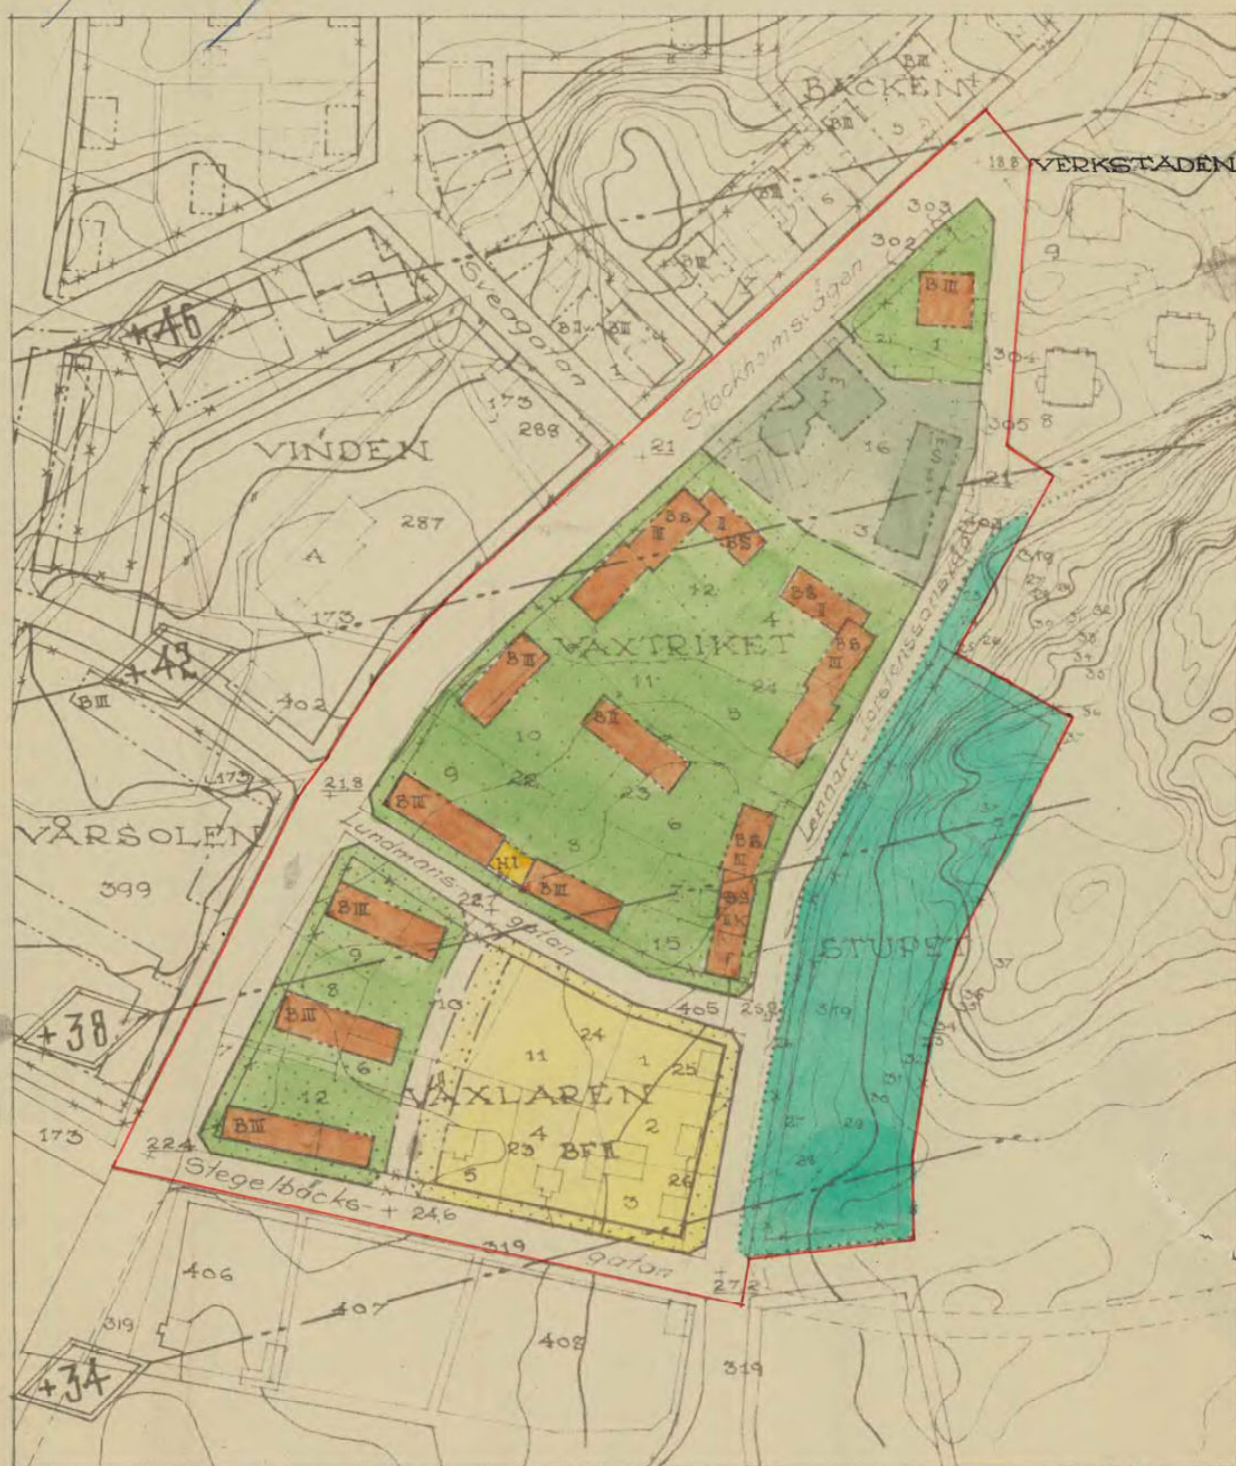

- BETECKNINGAR.
- STADSPLANELINJE
 - GÄLLANDE STADSPLANELINJE
 - * * * AVSEDD ATT UTGÅ
 - OMRÅDESGRÄNS
 - BESTÄMMELESGRÄNS
 - GRÄNS FÖR PARK OCH PLANTERING EJ AVSEDD AT FASTSTÄLLAS
 - ■ ■ ■ ■ MARK FÖR BOSTÄDSÄNDAMÅL
 - ■ ■ ■ ■ " " BILSERVICE ETC RESPEKTIVE HANDEL
 - ■ ■ ■ ■ " " SOM EJ FÅR BEBYGGAS
 - ■ ■ ■ ■ FÖR PARK ELLER PLANTERING
 - ■ ■ ■ ■ GATUMARK
 - I II IX III ANTA VÅNINGAR
 - + 00 GÄLLANDE GATUHÖJD

0188-B34

ÅR 1949 DEN 28/6 BLEV DETTA
FÖRSLAG ANTAGET AV
STADSFULLMÄKTIGE
NORRTÄLJE BETY