

Tillhör byggnadsnämndens i Skövde
beslut den 13.8.1970, S. 202.
betygar
På tjänstens vägnar
Bo L. Wadell
Byggnadsnämndens sekreterare


Tillhör sammanläggningsdelegerades
i Skövde ryhdbildade kommun beslut
den 29.10.1970, § 122; betygar
På tjänstens vägnar
Wiggon Rönner
Skr.

Förslag till stadsplan för del av området SÖDRA RYD i SKÖVDE

Etapp II

Upprättat den 11 maj 1970

Rikard Hagerborg
Rikard Hagerborg
Stadsplanearkitekt

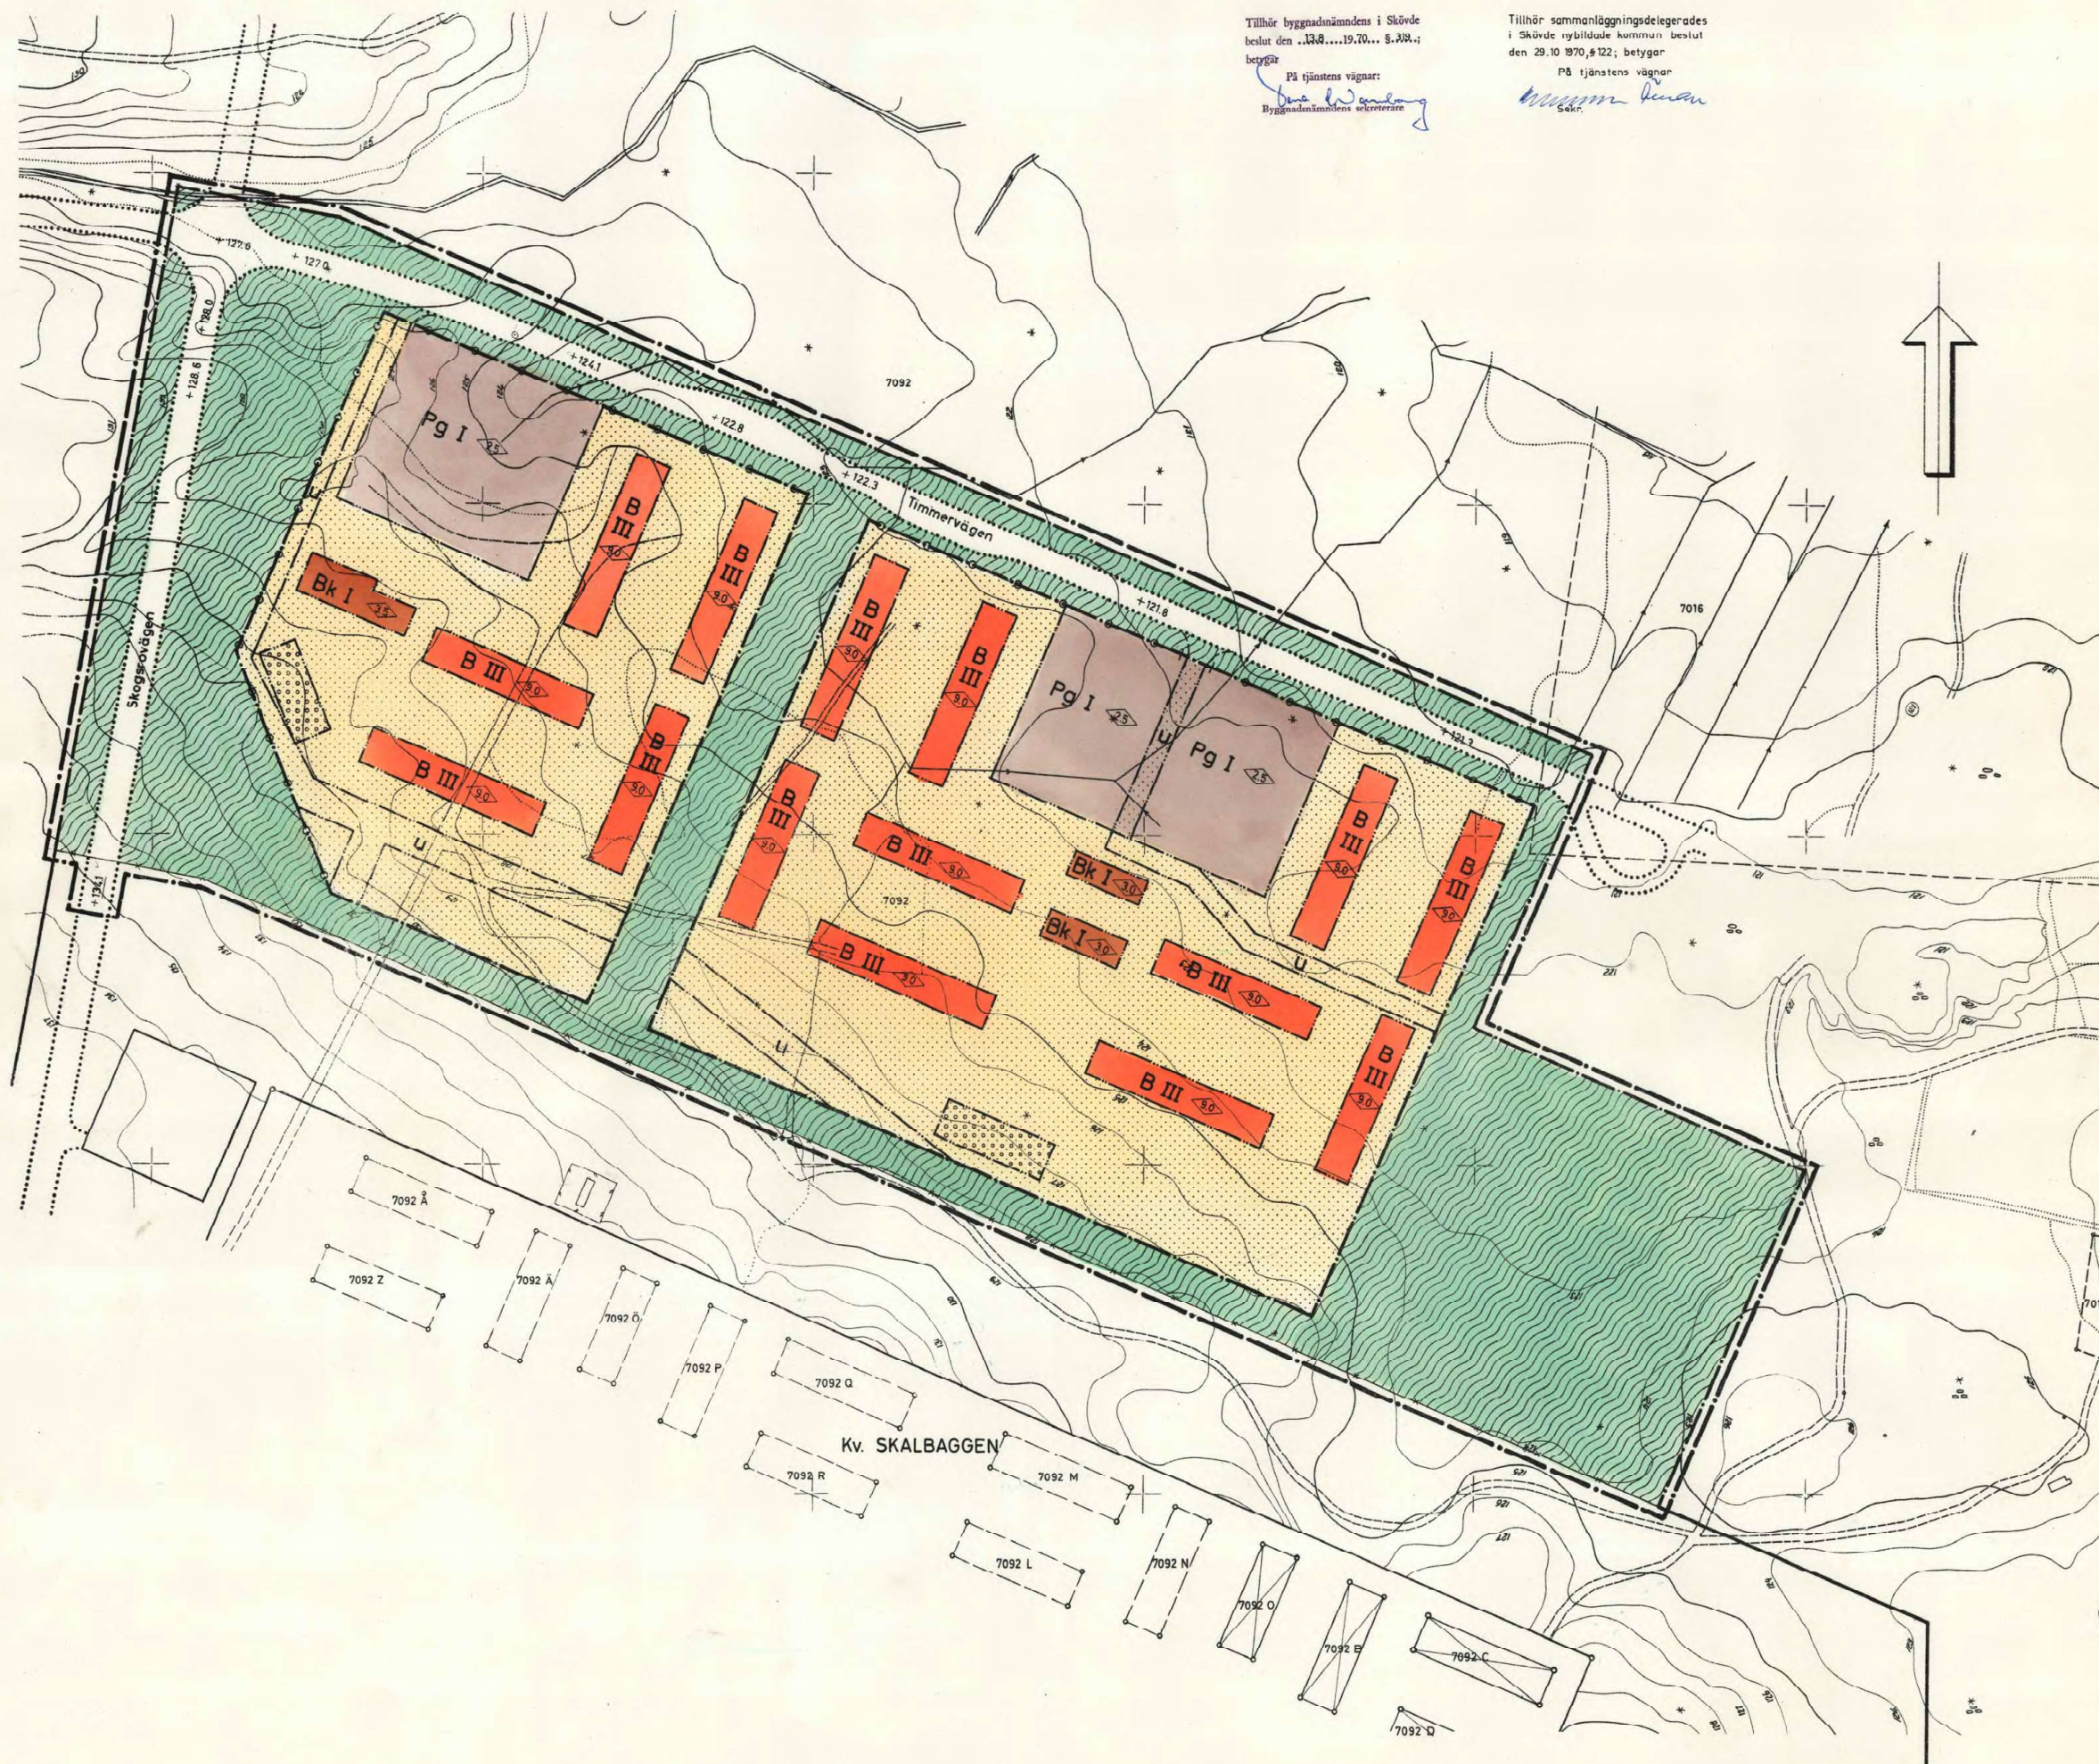

GRUNDKARTA

- gällande kvarters- eller annan områdesgräns
- fastighetsgräns
- bostadshus resp. annan byggnad
- väg
- dike
- höjdhöj
- ruttnätspunkt
- fastighetsbeteckning

STADSPLANEKARTA

A. GRÄNSBETECKNINGAR

- linje belägen tre meter utanför det område som förslaget avser
- gällande områdesgräns avsedd att bibehållas
- gällande områdesgräns avsedd att utgå
- föreslagen gräns för ändamålsområde
- förbud mot in- och utfart
- föreslagen gräns för bestämmelseområde
- gränslinje ej avsedd att fastställas

B. OMÅDESBECKNINGAR

- Allmän plats
- gata eller väg
- park eller plantering

Byggnadskvarter

- B område för bostadsändamål
- Bk område för bostadskollektivt ändamål
- Pg område för parkerings- och garageändamål

C. ÖVRIGA BETECKNINGAR

- mark som inte får bebyggas
- mark för byggnad under markplanet
- mark tillgänglig för underjordiska ledningar
- gällande gatuhojd avsedd att bibehållas
- föreslagen gatuhojd
- I, III antal våningar
- <60 byggnadshöjd

Grundkarta upprättad av

Arne Gunnarsson
Arne Gunnarsson
Stadsingenjör

Genom laga kraft beslutet den
30.3.1971 fast-
ställdes kommunens i Skövde Ryd
i denna lags tillägg till 9

Rune Fridell
Rune Fridell

Skala 1:1000.

10 0 10 20 30 40 50 100 m.

2-5-57