


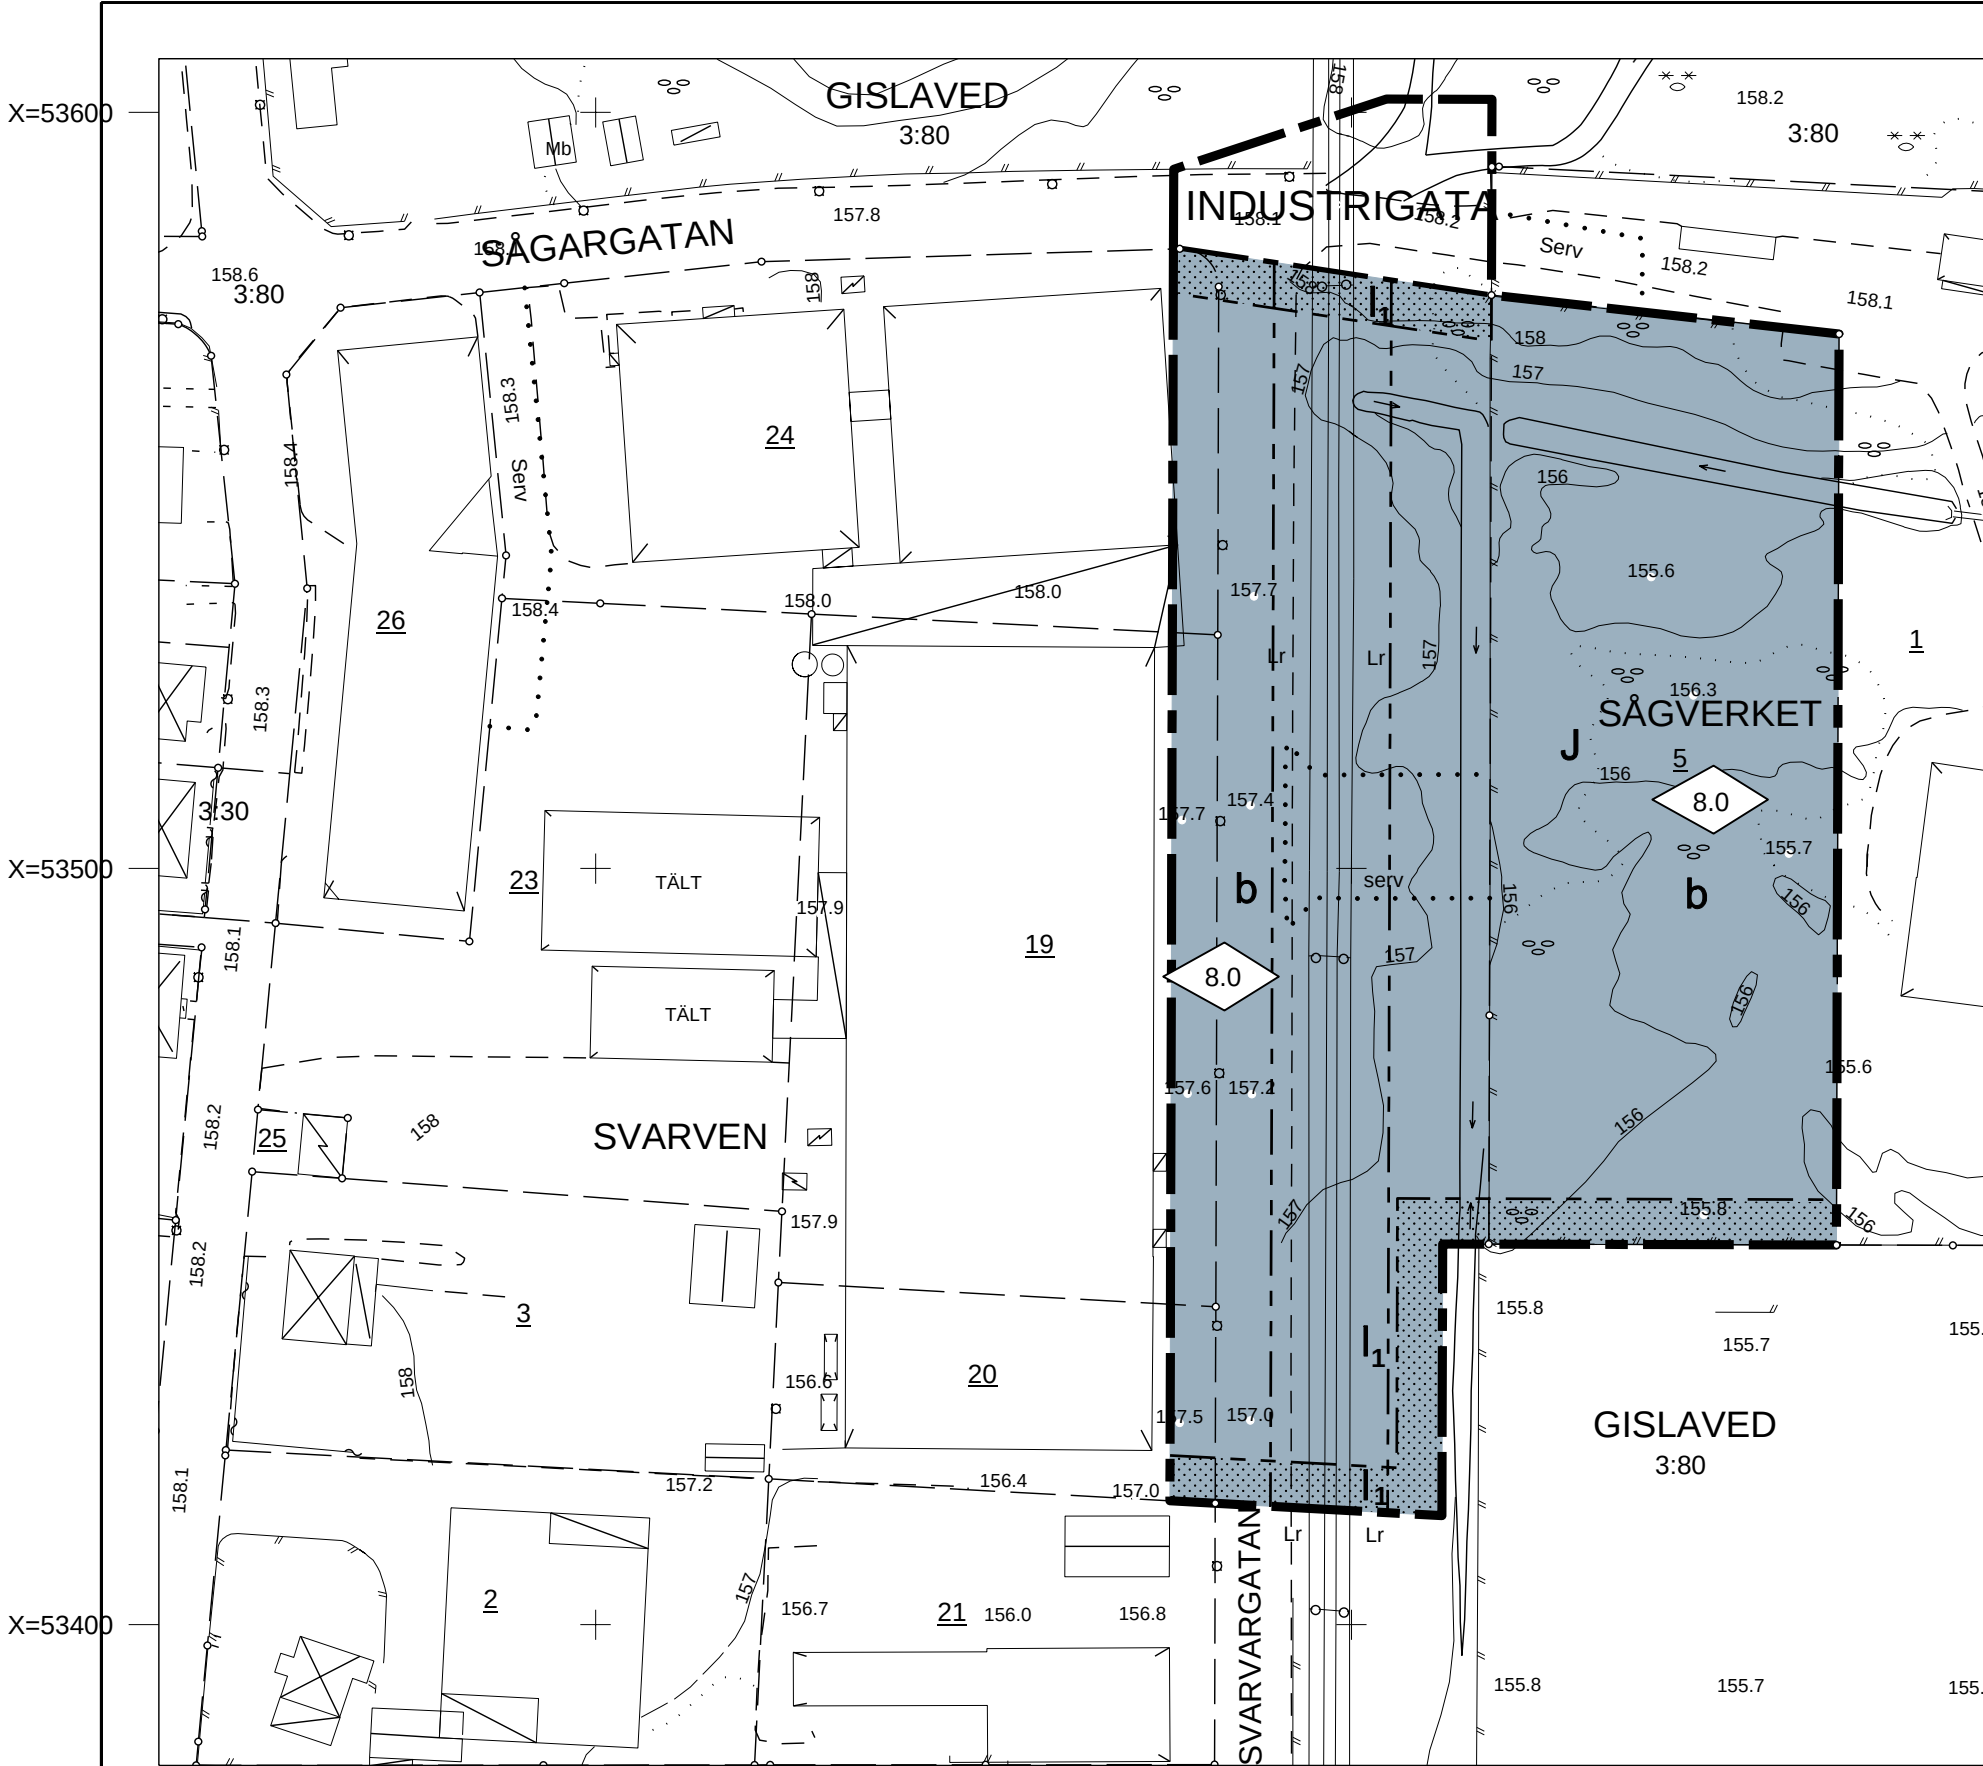

Upplysningar

Grundkartans beteckningar

	Fastighetsgräns		Byggnad, takkontur		Staket, mur		Belysningsstolpe
	Traktgräns		Byggnad, husliv		Häck		Avvägd höjd
	Rutnät		Uthus		Barrskog, Lövskog		Körbanekant
5	Fastighetsnr.		Skärmtak		Enstaka lövträd		Körbana kantsten
SÅGVERKET	Kvartersnamn		serv		Ägoslagsgräns		Gångbanekant
Lr	Ledningsrätt		Servitut		Bäck Dike		Nivåkurvor

Uppgifter om grundkartan

Upprättad och ajourförd av MBK-enheten i Gislaved fram till Juni 2007
Koordinatsystem i plan 5.0 gon V 63:-1
Region 02 Halland
Höjdsystem RH 70

Kennet Boqvist
Mätningssingenjör/samordnare

PLANKARTA

	Planområdesgräns
	Användningsgräns
	Egenskapsgräns

Planbestämmelser

Följande gäller inom de områden som har nedanstående beteckningar.
Där beteckningar saknas gäller bestämmelsen inom hela området om inte annat anges.

ANVÄNDNING AV MARK OCH VATTEN

Allmänna platser

INDUSTRIGATA Industritrafik

Kvartersmark

	J	Industri
--	---	----------

BEGRÄNSNINGAR AV MARKENS BEBYGGANDE

	Marken får inte bebyggas
	Marken skall vara tillgänglig för allmän luftledning. Så länge luftledning finns kvar får inte marken under eller närmare än 5 m från ledning bebyggas, användas för upplag eller parkering.

PLACERING, UTFORMNING, UTFÖRANDE

Utformning	
	Högsta byggnadshöjd i meter
Utformning	
	Endast källarlösa hus

ADMINISTRATIVA BESTÄMMELSER

Genomförandetid

Genomförandetiden är 5 år räknat från det datum planen vinner laga kraft.

Verkan på fastighetsplan

Fastighetsplan avseende Sågverket 20 fastställd 1960-12-14 upphör att gälla.

Detaljplan för
SÅGVERKET 5
m.fl. fastigheter

i Gislaved

Gislaveds kommun, Jönköpings län.

Upprättad i Augusti 2007

Per-Åke Gustafsson
Planarkitekt



Planens beteckning	S 206
Antagen av Bygg-och miljönämnden	2007-11-07
Vunnit laga kraft	2007-12-10
Genomförande-tidens slut	2012-12-10
Skala	1:1000