


Från här förvarad arkivakt
Själverad nr 2752 rätt
kopierat utdraget avskrivet; betygar
Härnösand i länets lantmäterikontor
den 12 juni 1956

Enligt uppdrag:

Lantmätare
lantmätare.

Gene 5'

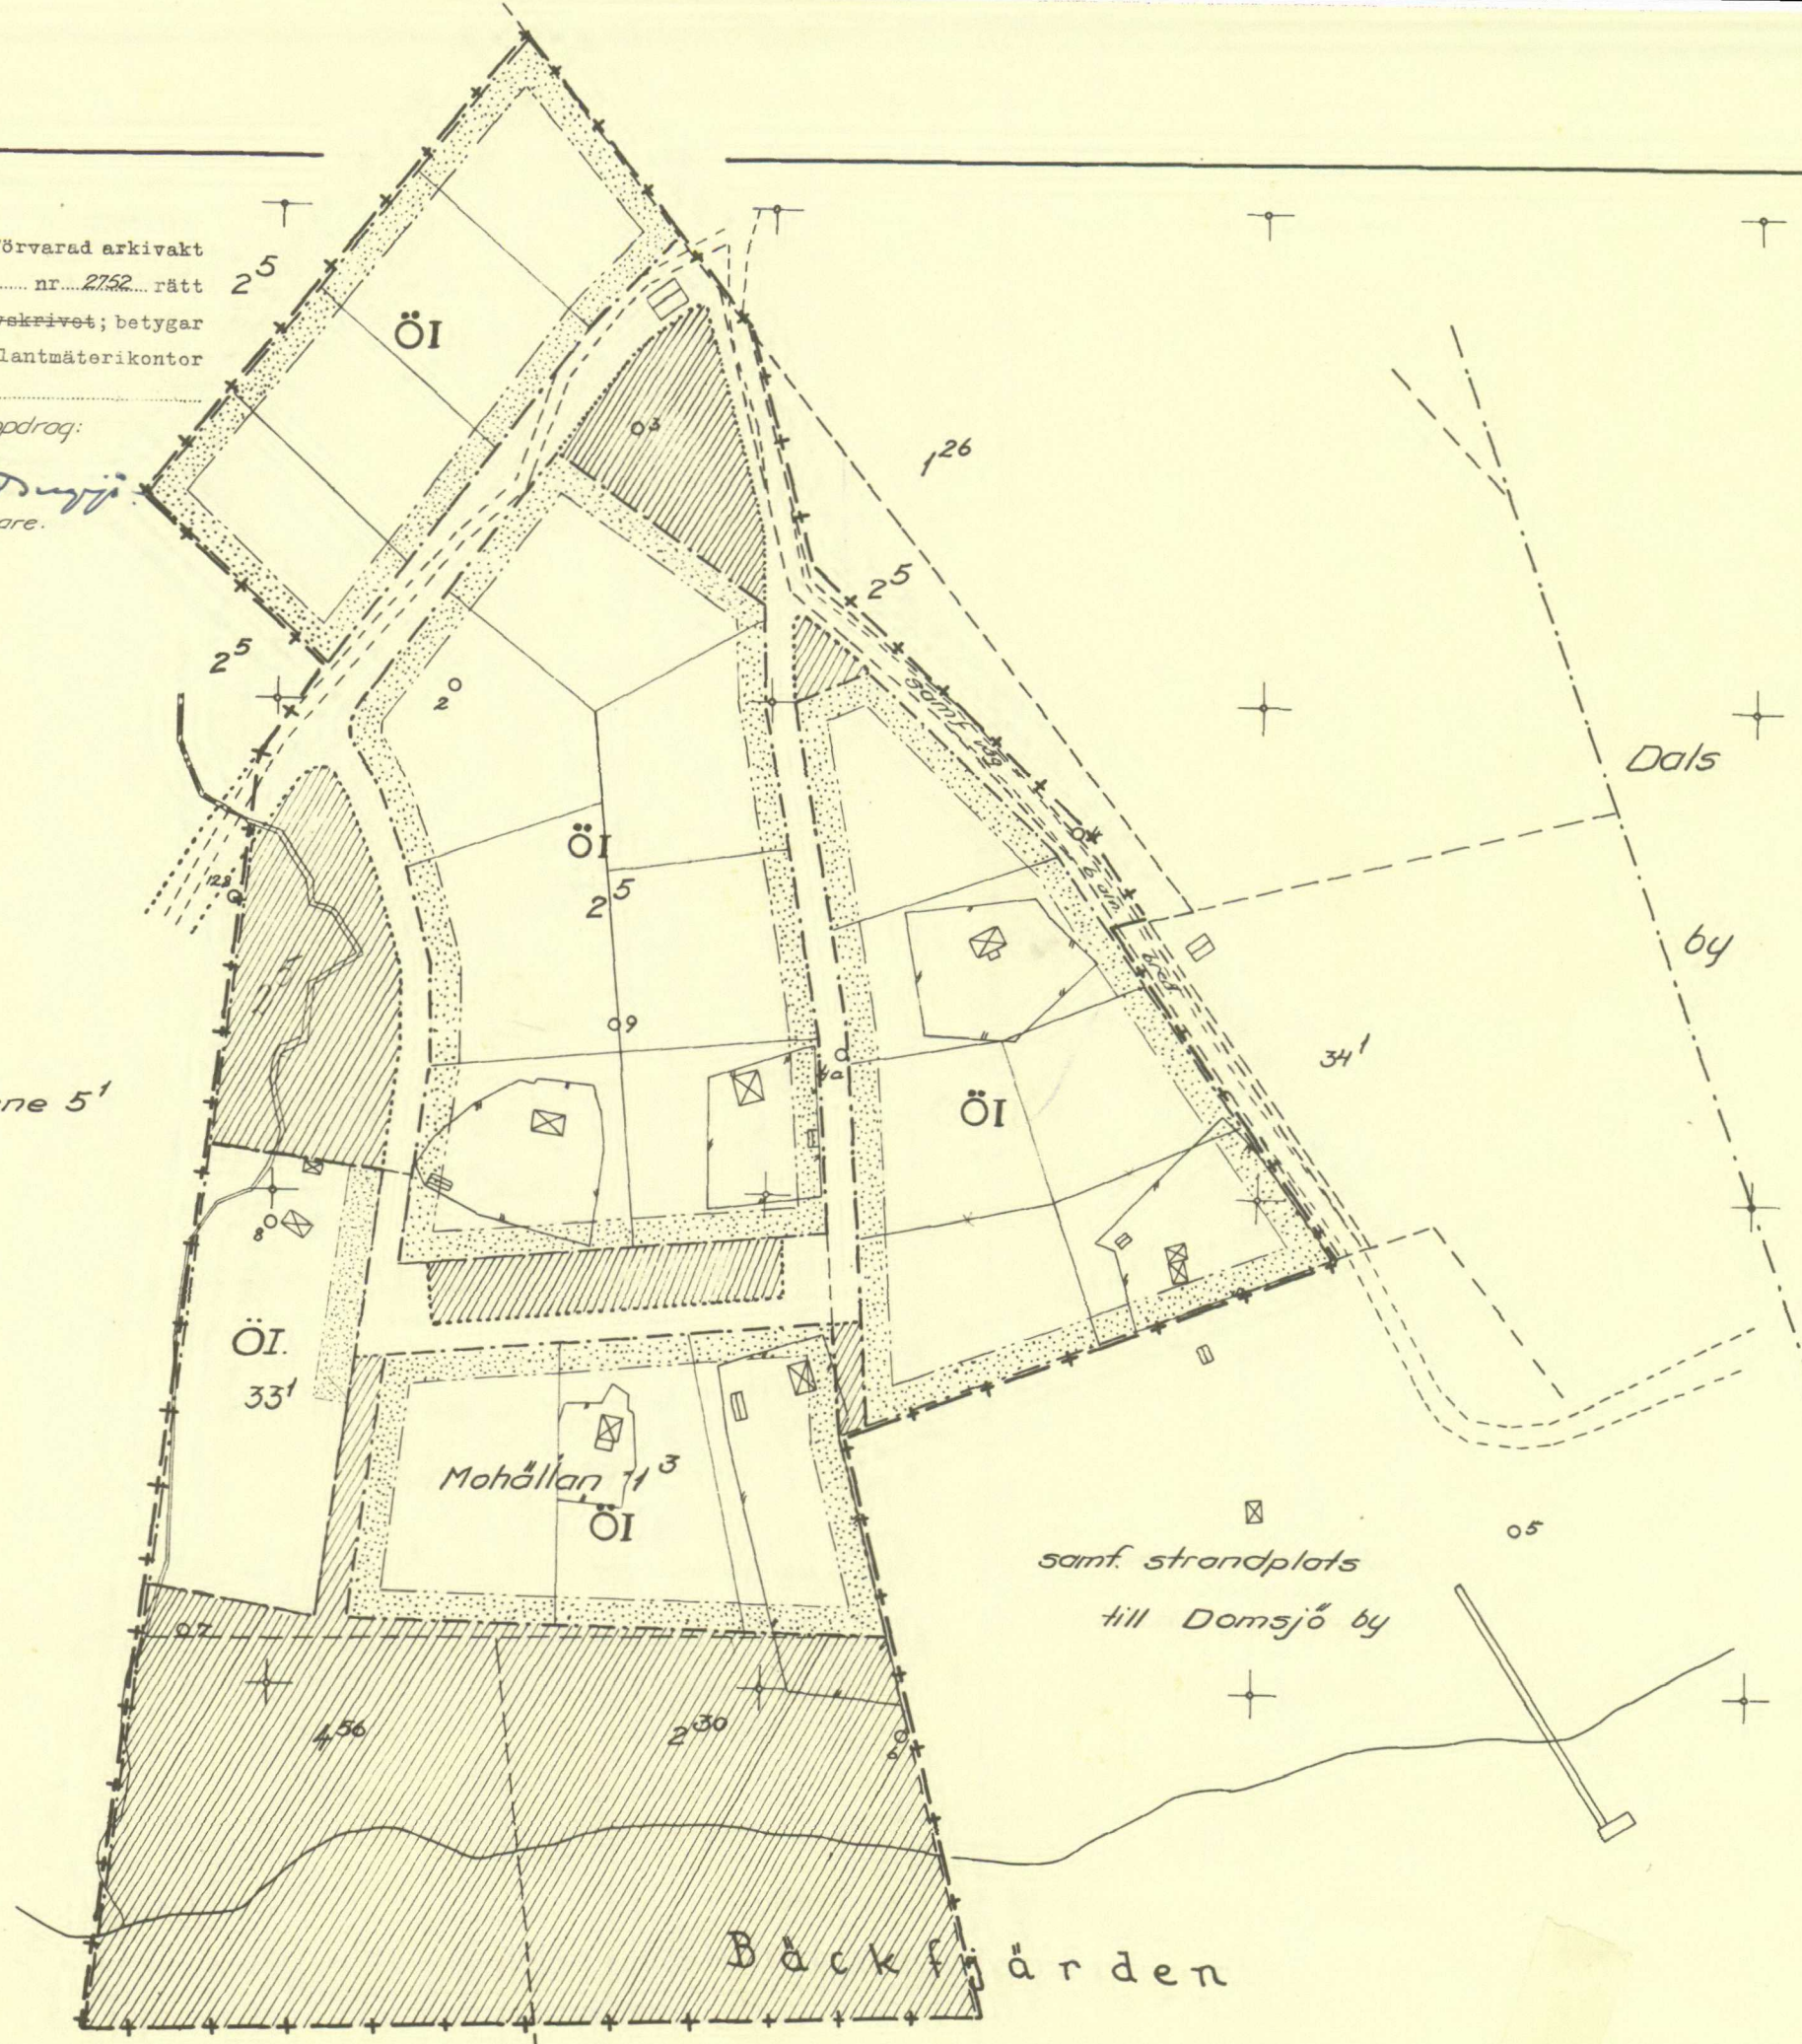

FÖRSLAG TILL BYGGNADSPLAN FÖR MOHÄLLAN 13

SAMT DELAR AV
DOMSJÖ 2, 230 och 456
I SJÄLEVADS SÖKKEN
SKALA 1:1000

Gränser, avsedda att fastställas:

- + — byggnadsplanegräns
- · — områdesgräns
- — — bestämmelsegräns
- gräns för allmän plats

Ytbelegningar:

- allmän plats
- mark, som ej får bebyggas
- mark, avsedd för bostadsändamål
- tomtplatsgräns, ej avsedd att fastställas

Teckenförklaring

- — — fastighetegräns
- våg
- dike
- gårdsgård

År 1954 den 17 mars blev den å denna karta upptagna byggnadsplan av länsstyrelsen i Västernorrlands län godkänd, vilket beslut, då klagan däremot till följd av stadgandet i 150 § 3 st. byggnadslagen den 30 juni 1947 ej må föras, vunnit laga kraft, betygar; Härnösand i landskansliet som ovan.

På tjänstens vägnar:
N. Häglund

Örnsköldsvik i april 1950.

G. G. Blomberg
Distriktslantmätare

Kopians likhet med originalet betygas,
Stockholm den 20 juli 1956
STATENS REPRODUKTIONSBOKFÖRÄGÅRSTÄLT
Offenstam
S. Wänström