


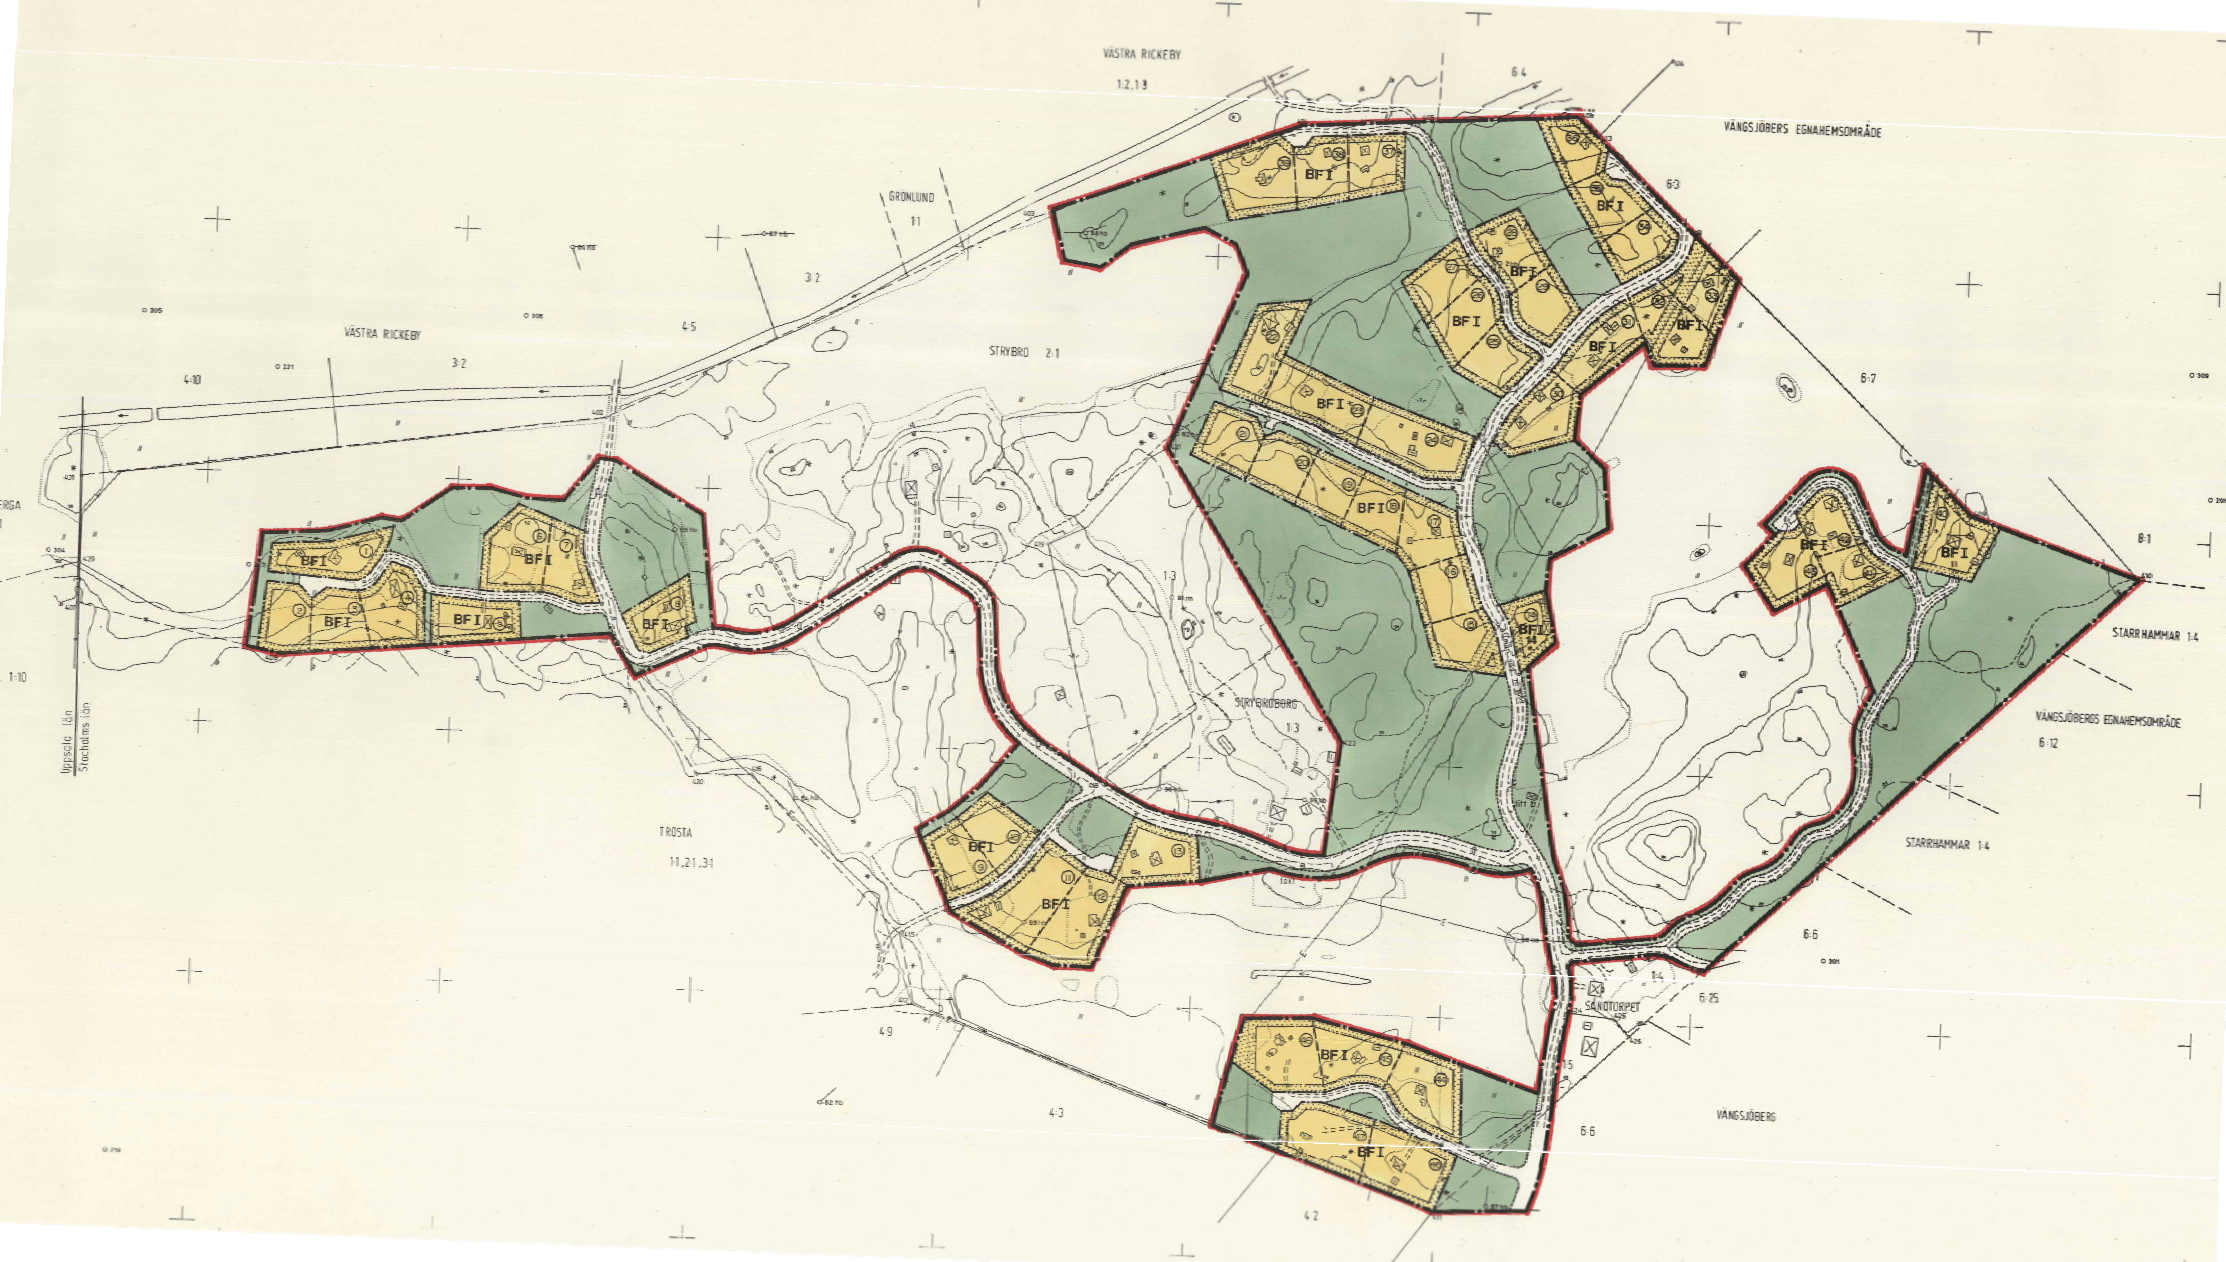

FÖRSLAG TILL BYGGNADSPLAN
ÖVER DEL AV FASTIGHETEN

STRYBRO 2:1

I GOTTRÖRA SOCKEN, NORRTÄLJE KOMMUN
AV STOCKHOLMS LÄN

UPPRÄTTAT I MÅRS 1979 AV

K-KONSULT

PLANAVDELNINGEN

Olle Thunwall *Leif Jacobsen* *Bertil Persson*
OLLE THUNWALL LEIF JACOBSEN BERTIL PERSSON

20 0 50 100 150 200 meter

SKALA 1:2000

Tillhör kommunfullmäktiges
i Norrtälje kommun beslut
1979-10-23, § 236


Bengt Strandberg
Sekreterare

GRUNDKARTEBETECKNINGAR

- HEMMANSGRÄNS
- FASTIGHETSGRÄNS
- VÄG RESP. STIG
- ☒ BÖNINGSHUS RESP. UTHUS
- STAKET
- E ELLEDNING
- ÅKER
- ÄNG
- * BARRSKOG
- DIKE
- NIVÅKURVOR
- 92 hb
- POLYGONPUNKT
- + RUTNÄTSPUNKT

År 19. 81-08-18 fastställdes denna
ändring av byggnadsplan på rätt länsstyrelsens beslut
samma dag närmare utvisar; och må enligt 150 §
3 st. byggnadslagen talan icke fullföljas mot nämnda
beslut, varför detsamma omedelbart vunnit laga kraft.
Länsstyrelsen i Stockholms län som ovan,
På tjänstens vägnar

E. W. Welling

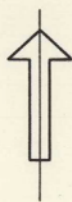

PLANBETECKNINGAR

A. GRÄNSBETECKNINGAR

- PLANGRÄNS
- OMRÅDESGRÄNS
- BESTÄMMELSEGRÄNS
- ILLUSTRATIONSLINJER

B. OMRÅDESBETECKNINGAR

ALLMÄN. PLATS

- VÄGMARK
- PARK ELLER PLANTERING

BYGGNADSKVARTER

- BF BOSTÄDER, FRISTÅENDE HUS

C. ÖVRIGA BETECKNINGAR

- MARK SOM INTE FÅR BEBYGGAS
- I ANTAL VÅNINGAR
- (12) TOMTPLATSNUMMER

GRUNDKARTAN UPPRÄTTAD ÅR 1978 AV
NORRTÄLJE LANTMÄTERIDISTRIKT.

Ebbe Hultén