

FÖRSLAG TILL ÄNDRING AV STADSPLAN FÖR DEL AV KVARTERET HÖDEL



I SKELLEFTÅ STAD

UPPRÄTTAT I MAJ 1963 AV

B. Brunnström
B. BRUNNSTRÖM
STADSARKITEKT.

REVIDERAD DEN 7 APRIL 1964

B. Brunnström
B. BRUNNSTRÖM
STADSARKITEKT

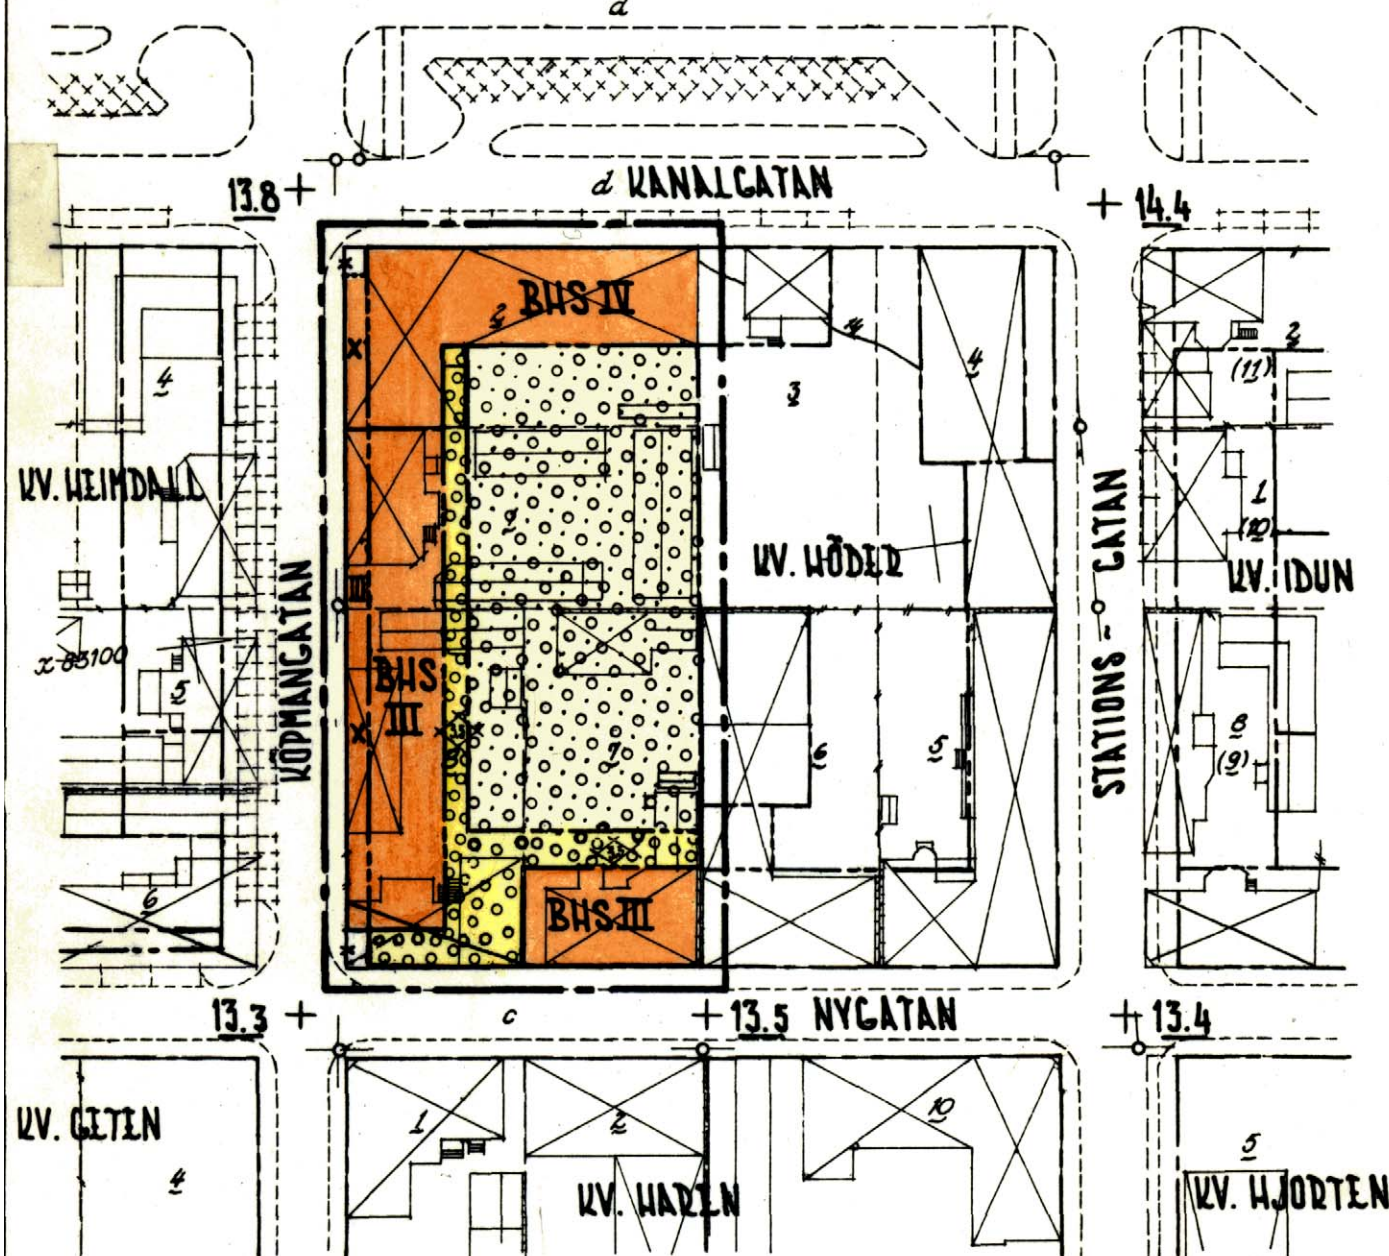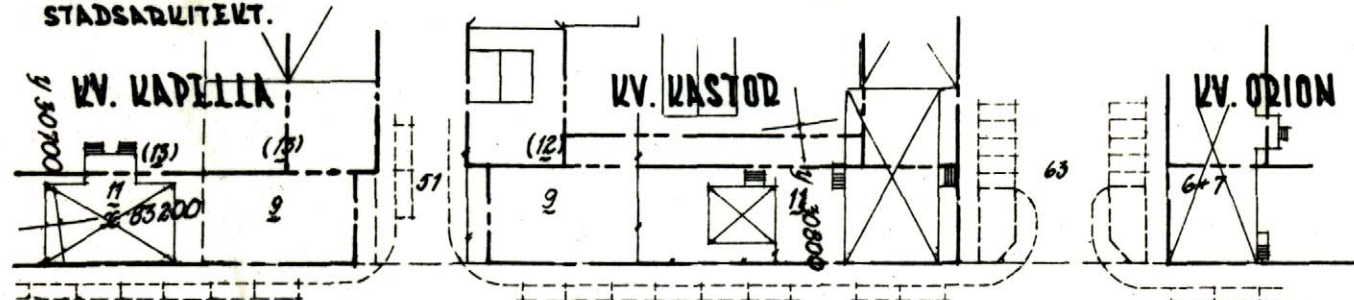

GRUNDKARTBETECKNINGAR.

- GÄLLANDE OMRÅDES- OCH BESTÄMMELSEGRÄNS
- FASTIGHETSGRÄNS
- STAKET
- BRANDMUR
- ILLUSTRATIONSLINJED
- HUVUDBYGGNAD RESP. UTHUS
- NIVÅKURVA I METER ÖVER STADENS NOLLPLAN
- POLYGONPUNKT
- PUNKT I RUTNÄT
- d, 63, 9, (12) FASTIGHETSBETECKNINGAR
- +0.0 GÄLLANDE CATUHÖJD

STADSPLANEBETECKNINGAR.

- LINJE BELÄGEN 3.0 METER UTANFÖR STADSPLANEGRÄNS
- GÄLLANDE OMRÅDESGRÄNS
- GÄLLANDE OMRÅDESGRÄNS AVSEDD ATT UTGÅ OMRÅDESGRÄNS
- BESTÄMMELSEGRÄNS
- ILLUSTRATIONSLINJE EJ AVSEDD ATT FASTSTÄLLAS
- BHS OMRÅDE FÖR BOSTADS- OCH HANDELSÄNDAMÅL, SAMMANBYGGDA HUS
- MARK FÖR BYGGNAD UNDER MARKPLANET
- ÖVERBYGGD GÅRD OCH ANNAN TERASSBYGGNAD
- MARK TILLGÄNGLIG FÖR ALLMÄN GÅNGTRAFIK
- x III, IV ANTA VÅNINGAR
- 0.0 BYGGNADSHÖJD

Ar 1965 den 6/3 fastställdes å denna karta angivna stadsplaneändring; betygar Umeå Länsskänslie som ovan.

På tjänstens vägnar:

Ruth Burgman
Ruth Burgman

Tillhör Byggnadsnämndens i Skellefteå beslut den 2/6 1964 §196; betygar


Ex officio:

Stenbjörn

RIKTIGHETEN AV STADSPLANEFÖRSLAGETS GRUNDKARTA BETYGAR SKELLEFTÅ I STADSINGENJÖRSKONTORET I JUNI 1963.

Ernst Malmberg
MÄTNINGSMAN.

SKALA 1:1000

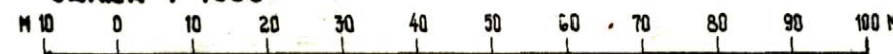

Tillhör Stadsfullmäktiges Drätselkammarens i Skellefteå beslut den 18/6 §164; betygar

Ex officio:

Stenbjörn 60 1965