


Förslag till ändring av stadsplanen för Sundsvall beträffande del av kvarteret Borgen

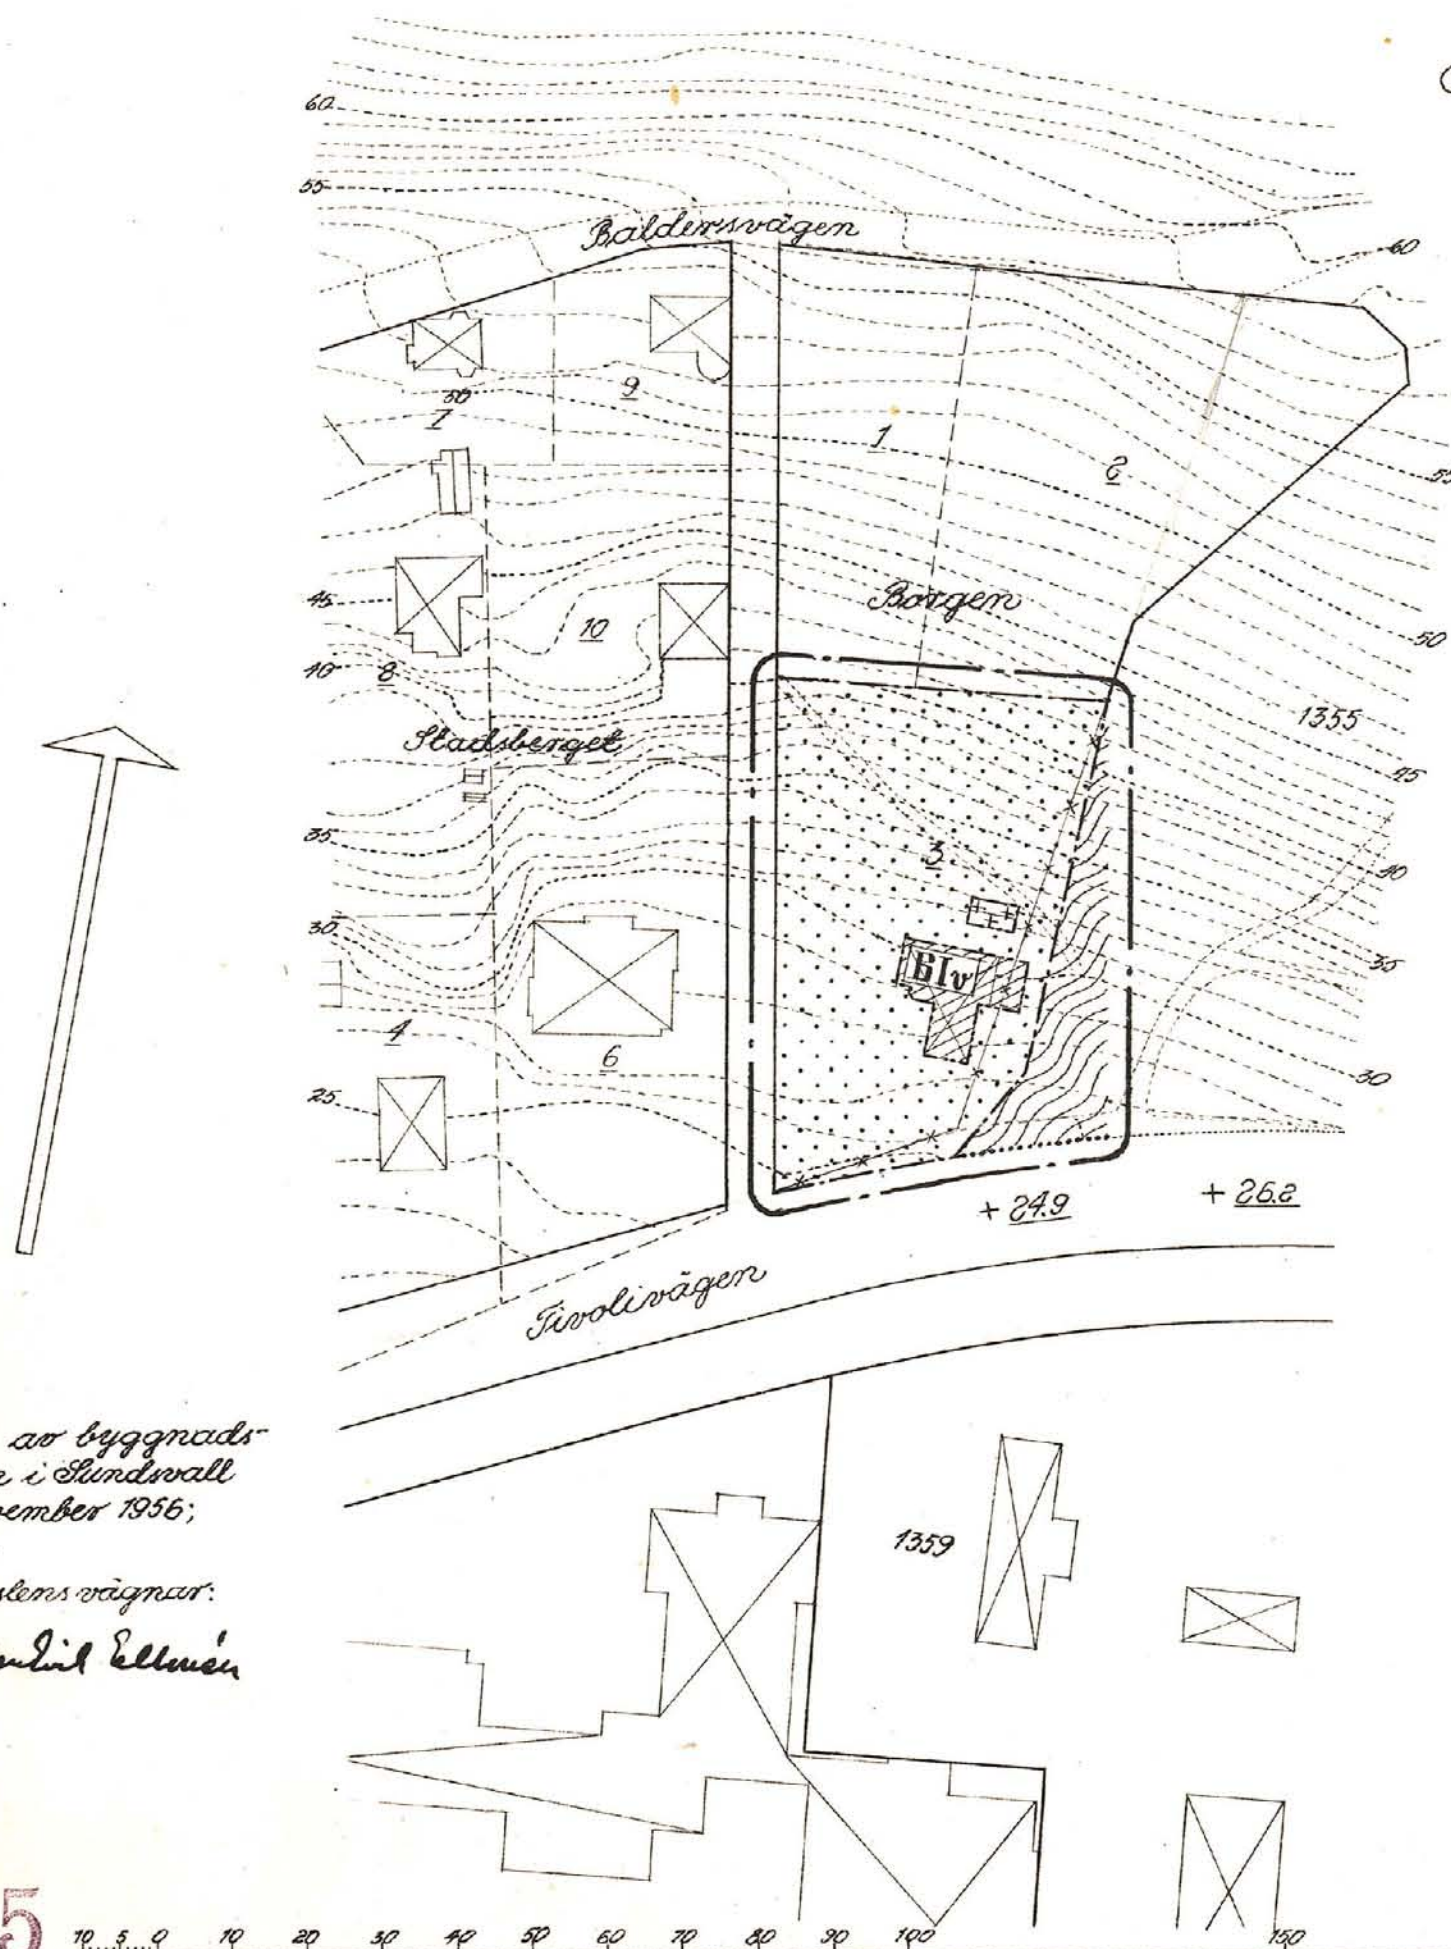

Beteckningar

Grundkarta

- gällande områdes och bestämmelsegränser
- - - fastighetsgränser
- vägar
- ☒ huvudbyggnad resp. uthus
- + 00.0 gällande gathöjd
- 35 — nivåkurvor

Stadsplanekarta

- linje dragen 3 mm utanför det område på kartan som förslaget omfattar
- gällande kvartersgränser
- × × × gällande kvartersgränser avsedd att utgå
- - - kvartersgränser
- - - bestämmelsegränser
- ▨ park
- ▨ B område för bostadsändamål
- ▨ mark som icke får bebyggas
- ▨ mark för uthus
- Iv antal våningar jämte vindinredning
- gränslinje ej avsedd att fastställas

Antaget av byggnadsnämnden i Sundsvall
den 19 november 1956;

betygar
på tjänskens vägnar:

Hans Lillman

S 165

Skala 1:1000

Förv.-pl.

Expeditionen

Sundsvall den 1 oktober 1956

Hans Schlyter

Fastställt av K.B. 19 i 57.