

FÖRSLAG TILL ÄNDRING AV STADSPLAN FÖR KVARTERET LIKATTEN I SKELLEFTÅ STAD

UPPRÄTTAT ÅR 1962 AV

REVIDERAD 1 AUGUSTI 1962 UTAN ÄNDRING.

B. BRUNNSTRÖM
STADSARKITEKT


B. BRUNNSTRÖM
STADSARKITEKT

År 1963 den 7 februari fastställdes å denna karta angivna stadsplaneändring, betygar Umeå i landskansliet som ovan.

På tjänstens vägnar:

Stämpel kr 2:-
Åsatt res.

Leopold Nilsson

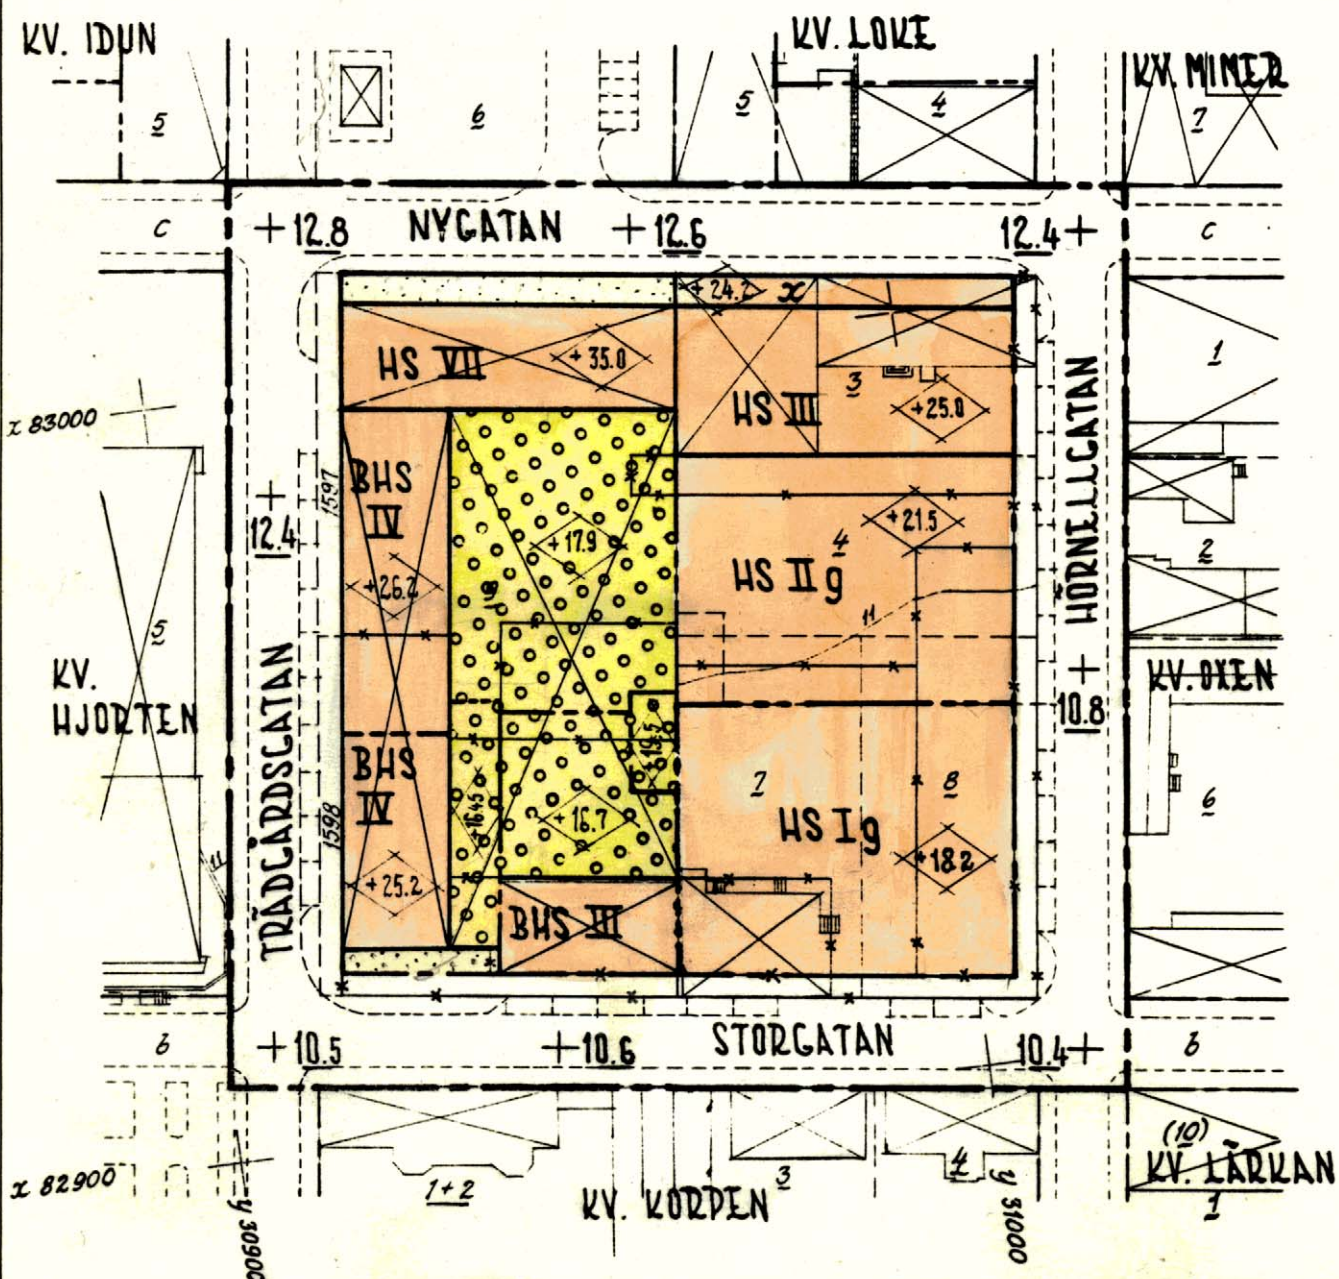

GRUNDKARTEBETECKNINGAR.

- GÄLLANDE OMRÅDESGRÄNS
- GÄLLANDE BESTÄMMELESGRÄNS
- FASTIGHETSGRÄNS
- STAKET
- BRANDMUR
- STÖDMUR
- ILLUSTRATIONSLINJE
- ☒ HUVUDBYGGNAD RESP. UTHUS
- b, 1597, (10), 1 FASTIGHETSBETECKNINGAR
- NIVÅKURVA I METER ÖVER STADENS NOLLPLAN
- + PUNKT I RUTNÄT

Tillhör Byggnadsnämndens
i Skellefteå beslut den 27/8 1962

§262; betygar

Ex officio:

Stundning

Tillhör Stadfullmäktiges
Drätselkammarens

i Skellefteå beslut den 6/9 1962
§200; betygar

Ex officio:

Stundning

STADSPLANEBETECKNINGAR.

- STADSPLANEGRÄNS
- GÄLLANDE OMRÅDE- OCH BESTÄMMELESGRÄNS
- GÄLLANDE OMRÅDE- OCH BESTÄMMELESGRÄNS AVSEDD ATT UTGÅ
- OMRÅDESGRÄNS
- BESTÄMMELESGRÄNS
- ILLUSTRATIONSLINJER EJ AVSEDDA ATT FASTSTÄLLAS
- BHS OMRÅDE FÖR BOSTADS- OCH HANDELSÄNDAMÅL, SAMMANBYGGDA HUS
- HS OMRÅDE FÖR HANDELSÄNDAMÅL, SAMMANBYGGDA HUS
- ÖVERBYGGD GÅRD OCH ANNAN TERRASSBYGGNAD
- MARK SOM ICKE FÅR BEBYGGAS
- MARK TILLGÄNGLIG FÖR ALLMÄN GÅNGTRAFIK
- I, II, III, IV, V, VI VÅNINGANTAL
- I g VÅNINGANTAL JÄMTE GARAGEVÅNING
- + 0.0 GÄLLANDE CATUHÖJD
- ◇ 0.0 BYGGNADSHÖJD

RIKTIGHETEN AV STADSPLANEFÖRSLAGETS GRUNDKARTA BETYGAR
SKELLEFTÅ I STADSINGENJÖRSKONTORET I MAJ 1962.

Boert Holmström

MÄTNINGSMAN

SKALA 1:1000



18
1963