
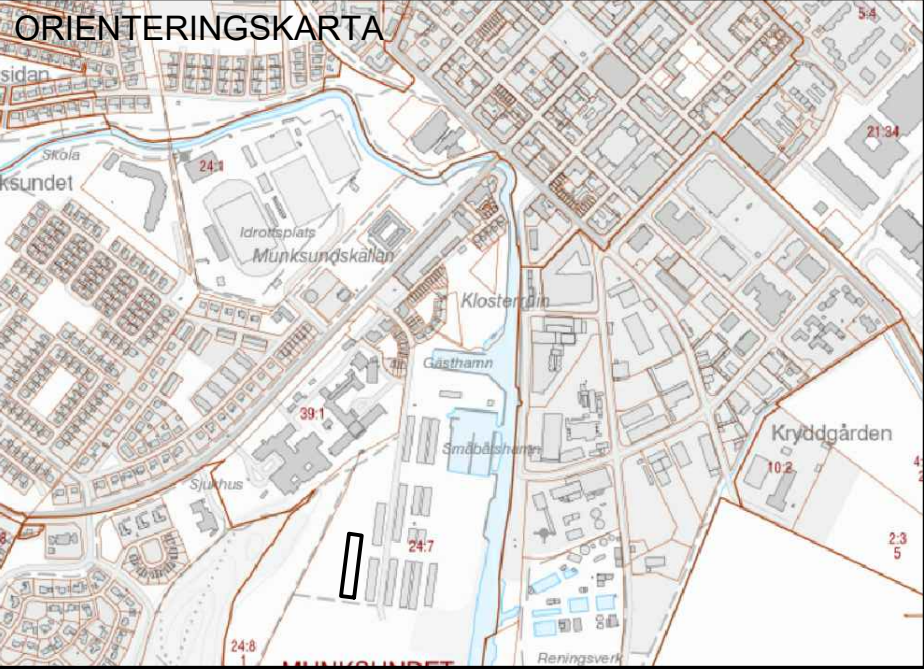


PLANKARTA

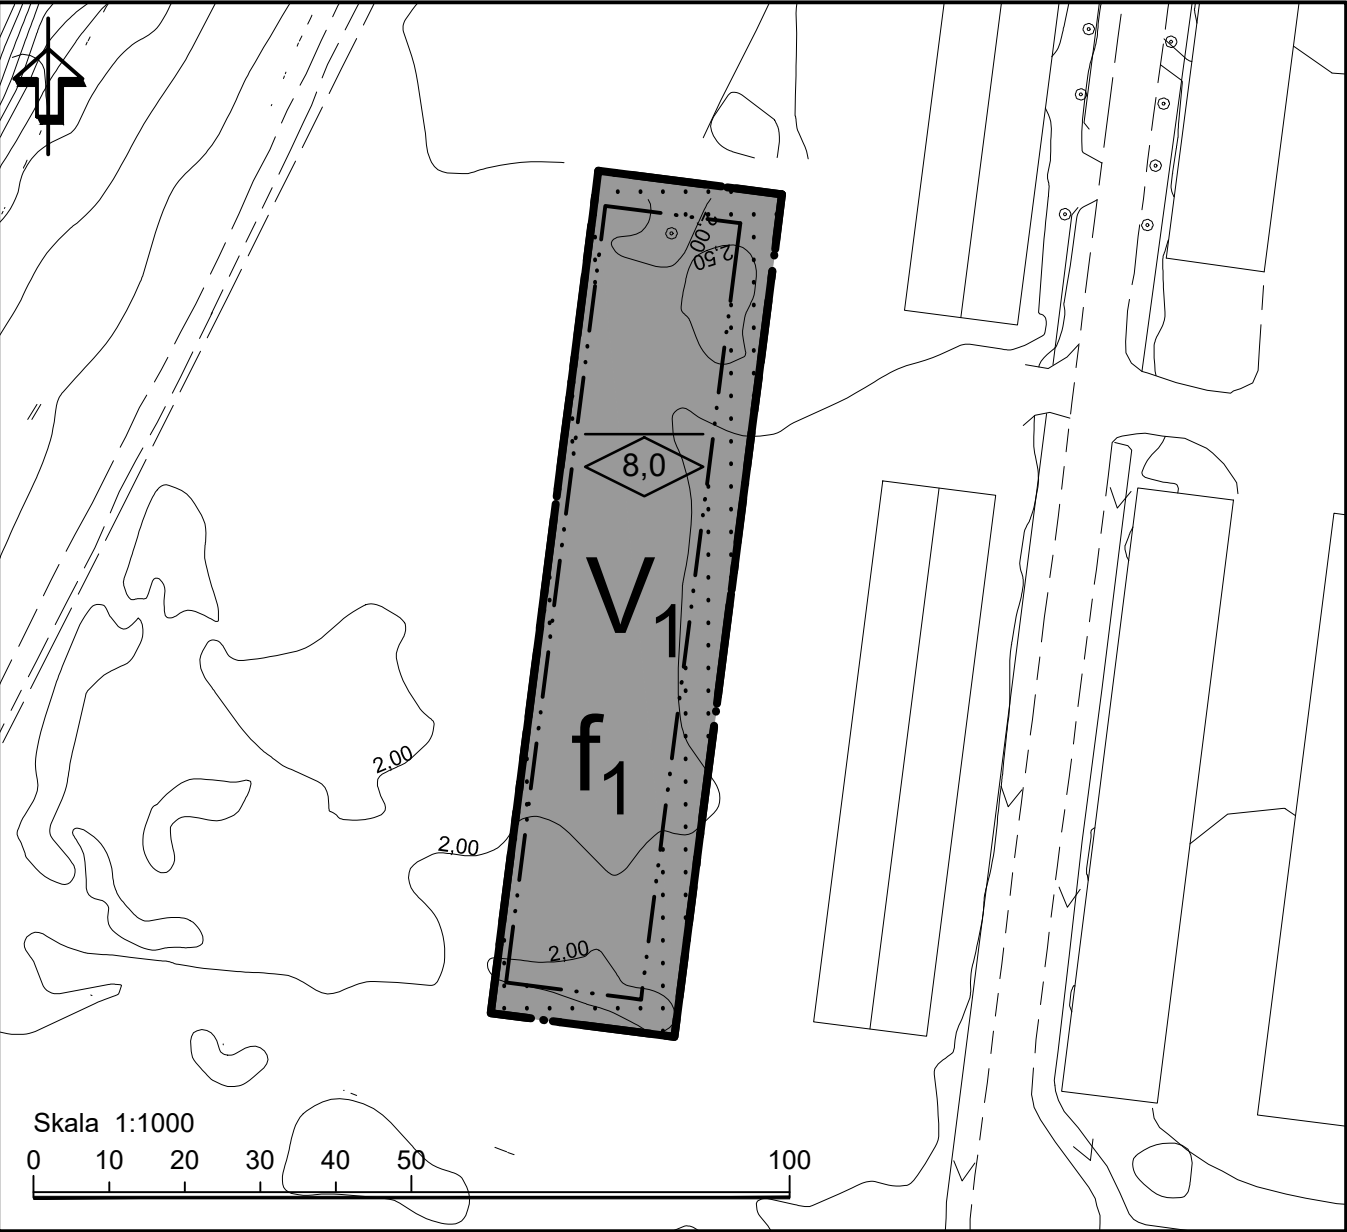

GRUNDKARTA

över del av MUNKSUNDET 24:7,
Enköpings kommun

Upprättad från digital primärkarta 2018-12-13
Agneta Dahm
Mätningssingenjör

BETECKNINGAR

- Traktgräns
- Fastighetsgräns
- Nivåkurvor, 0,5 m ekvidistans
- Bostad- resp. uthus, husliv
- Bostad- resp. uthus, takkontur
- Skärmtak resp. Transformatorstation
- Rättighetsgräns, Ledningsrätt
- Staket resp häck
- Lövträd resp. barrträd
- Väggkant resp. kantsten
- Slänt
- RYMNINGEN
- 2:34
- 23.4
- +
- Traktnamn
- Registernummer
- Markhöjd
- Rutnätpunkt

Koordinatsystem i plan: SWEREF99 1630
Koordinatsystem i höjd: Rikets system RH2000

Måtklass: II Skala: 1:2000 (A3L)

PLANBESTÄMMELSER

Följande gäller inom områden med nedanstående beteckningar. Endast
angiven användning och utformning är tillåten. Där beteckning saknas gäller
bestämmelsen inom hela området.

GRÄNSER

- Planområdesgräns PBL (2010_900) 4kap 5§
- Egenskapsgräns PBL (2010_900) 4kap 5§

ANVÄNDNING AV MARK OCH VATTEN

Lagstöd

Kvartersmark

- V1 Småbåtshamn PBL (2010_900) 4kap 5§

Egenskapsbestämmelser för kvartersmark

Lagstöd

Bebyggandets omfattning

- Begränsning av markens utnyttjande Marken får inte förses med byggnad PBL (2010_900) 4kap 11§

Utformning

- 0.0 Högsta nockhöjd i meter PBL (2010_900) 4kap 16§
- f1 Färgsättning av fasader skall anpassas till befintliga båtskjul i småbåtshamnen. PBL (2010_900) 4kap 16§

ADMINISTRATIVA BESTÄMMELSER

Lagstöd

Administrativa bestämmelser - Hela planområdet

Genomförandetiden är 5 år från den dag planen
vinner laga kraft. PBL (2010_900) 4kap 16§

TILL PLANEN HÖR FÖLJANDE HANDLINGAR:
Planbeskrivning, 2019-03-15
Fastighetsförteckning, 2018-12-13
Samrådsredogörelse, 2019-01-31
Utlåtande, 2019-03-15

Planavgift tas ut vid bygglov

ENKÖPINGS KOMMUN		Antagandehandling
Detaljplan för del av Munksundet 24:7 Enköpings kommun - standardförfarande		Beslut om samråd 2017-12-07
Upprättad 20181220		KS Antagande 2019-09-24 § 135
Patrik Holm Planavdelningschef		Laga kraft 2019-10-22
Karin Komstadius Planarkitekt		Genomförandetid 2024-10-22
		Diarienummer KS 2017/198
		Plannummer Dpl 2017/198